



SNEIÐINGUR C, M=1:5  
(MÉNIR)

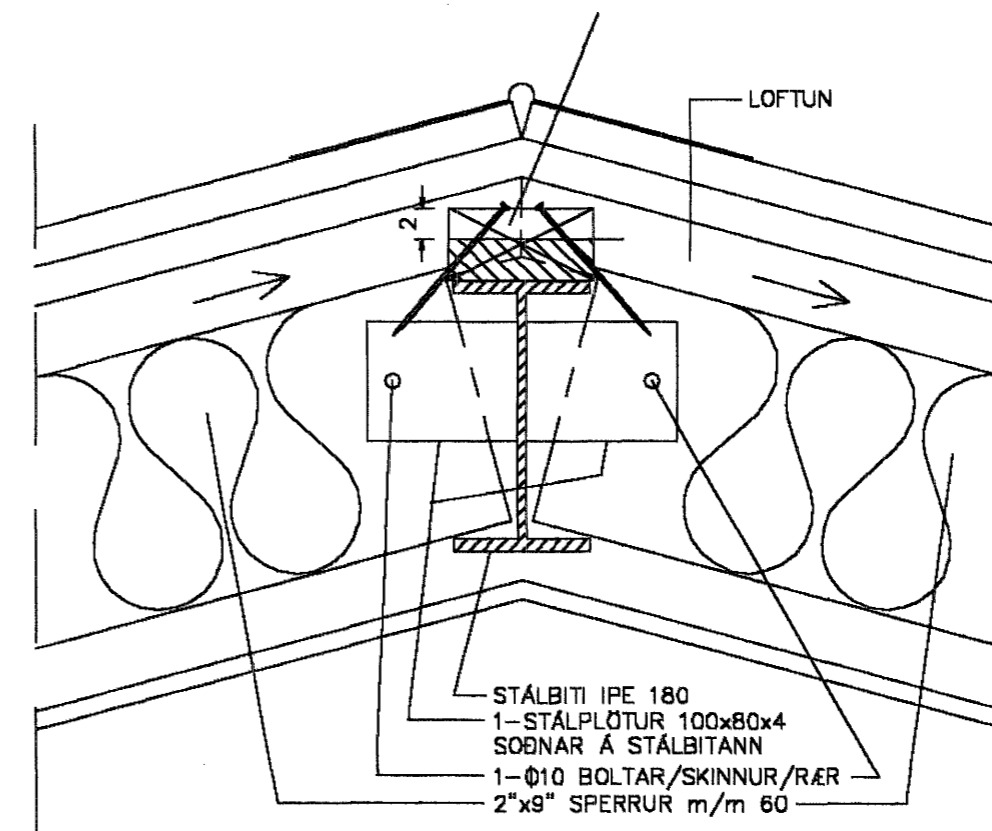


SNEIÐINGUR D, M=1:5  
(VALMAR)

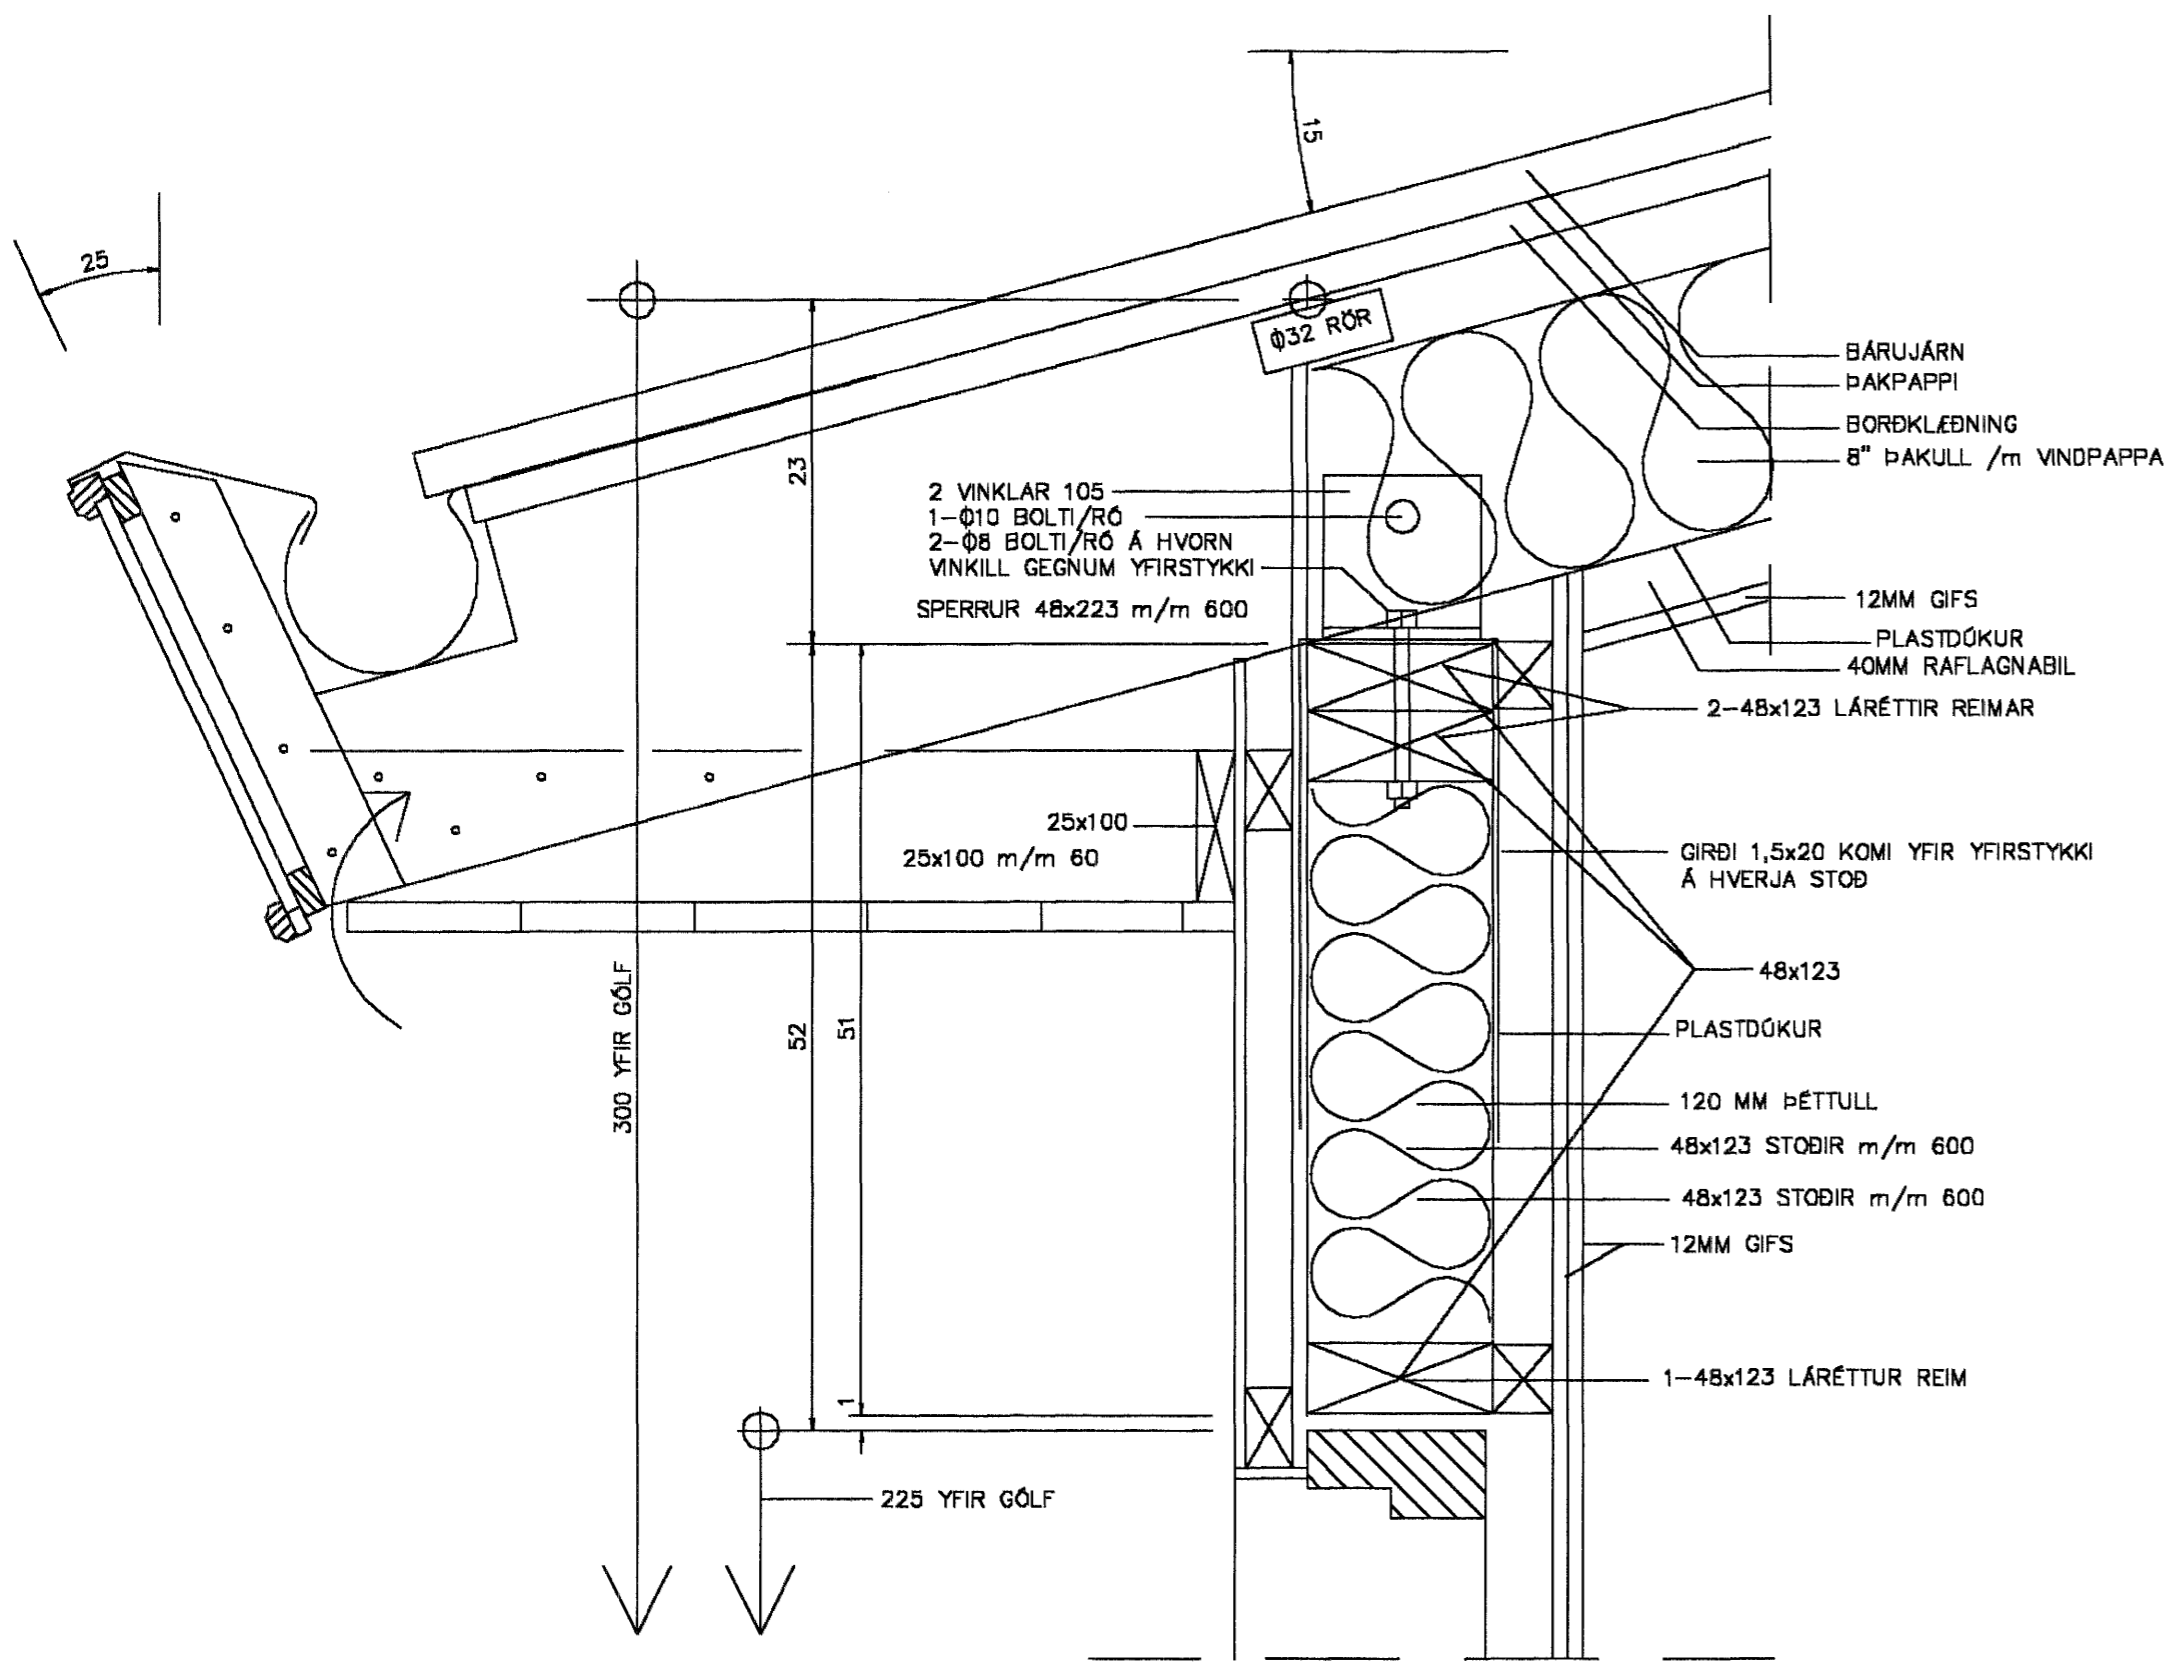

SNEIÐINGUR B, M=1:5

(SNEIÐINGUR A, M=1:5)  
(SJÁ TEIKN. H64-5-3, SNEIÐINGAR Í GRIND)

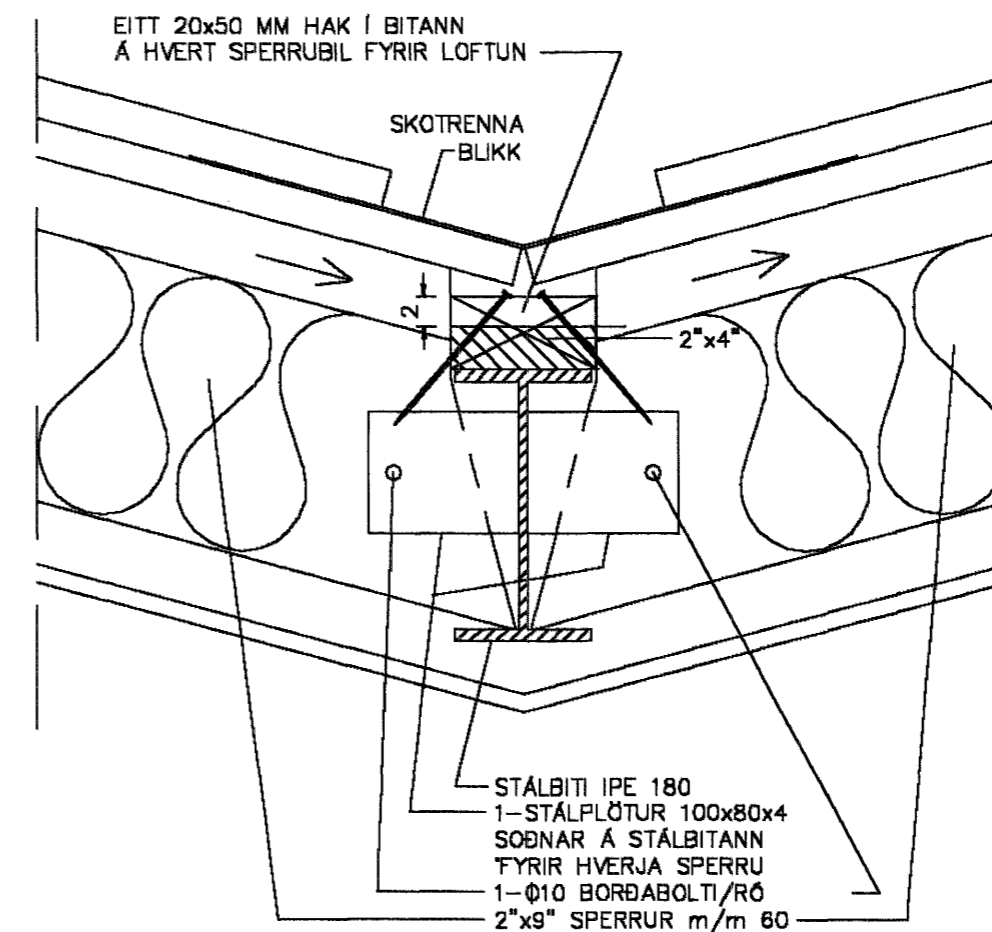


SNEIÐINGUR E, M=1:5  
(SKOTRENNNA)

ALLAR SPERRUR SÉU Í  
STYRKLEIKAFLOKKI T1 (K18)  
BURÐARVIÐUR

Samþykkt þann  
19 MARS 2004  
Byggingafultrúinn í Hafnarfröi  
Eh. Sigurbjartur Halldórsson

TEIKNISTOFA AGNARS MAGNÚSSONAR  
STIGAHLIÐ 2, REYKJAVÍK. SÍMI: 565-1412

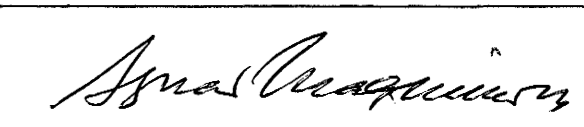FURUVELLUR NR.42	TEIKNING NR. H64-5- 4
M=1:5	REYKJAVÍK Í FEBRÚAR 2004
SNEIÐINGAR Í ÞAK	
	
BYGGINGAVERKFRÉÐINGUR FVFÍ OG BYGGINGATEKNIFRÉÐINGUR	