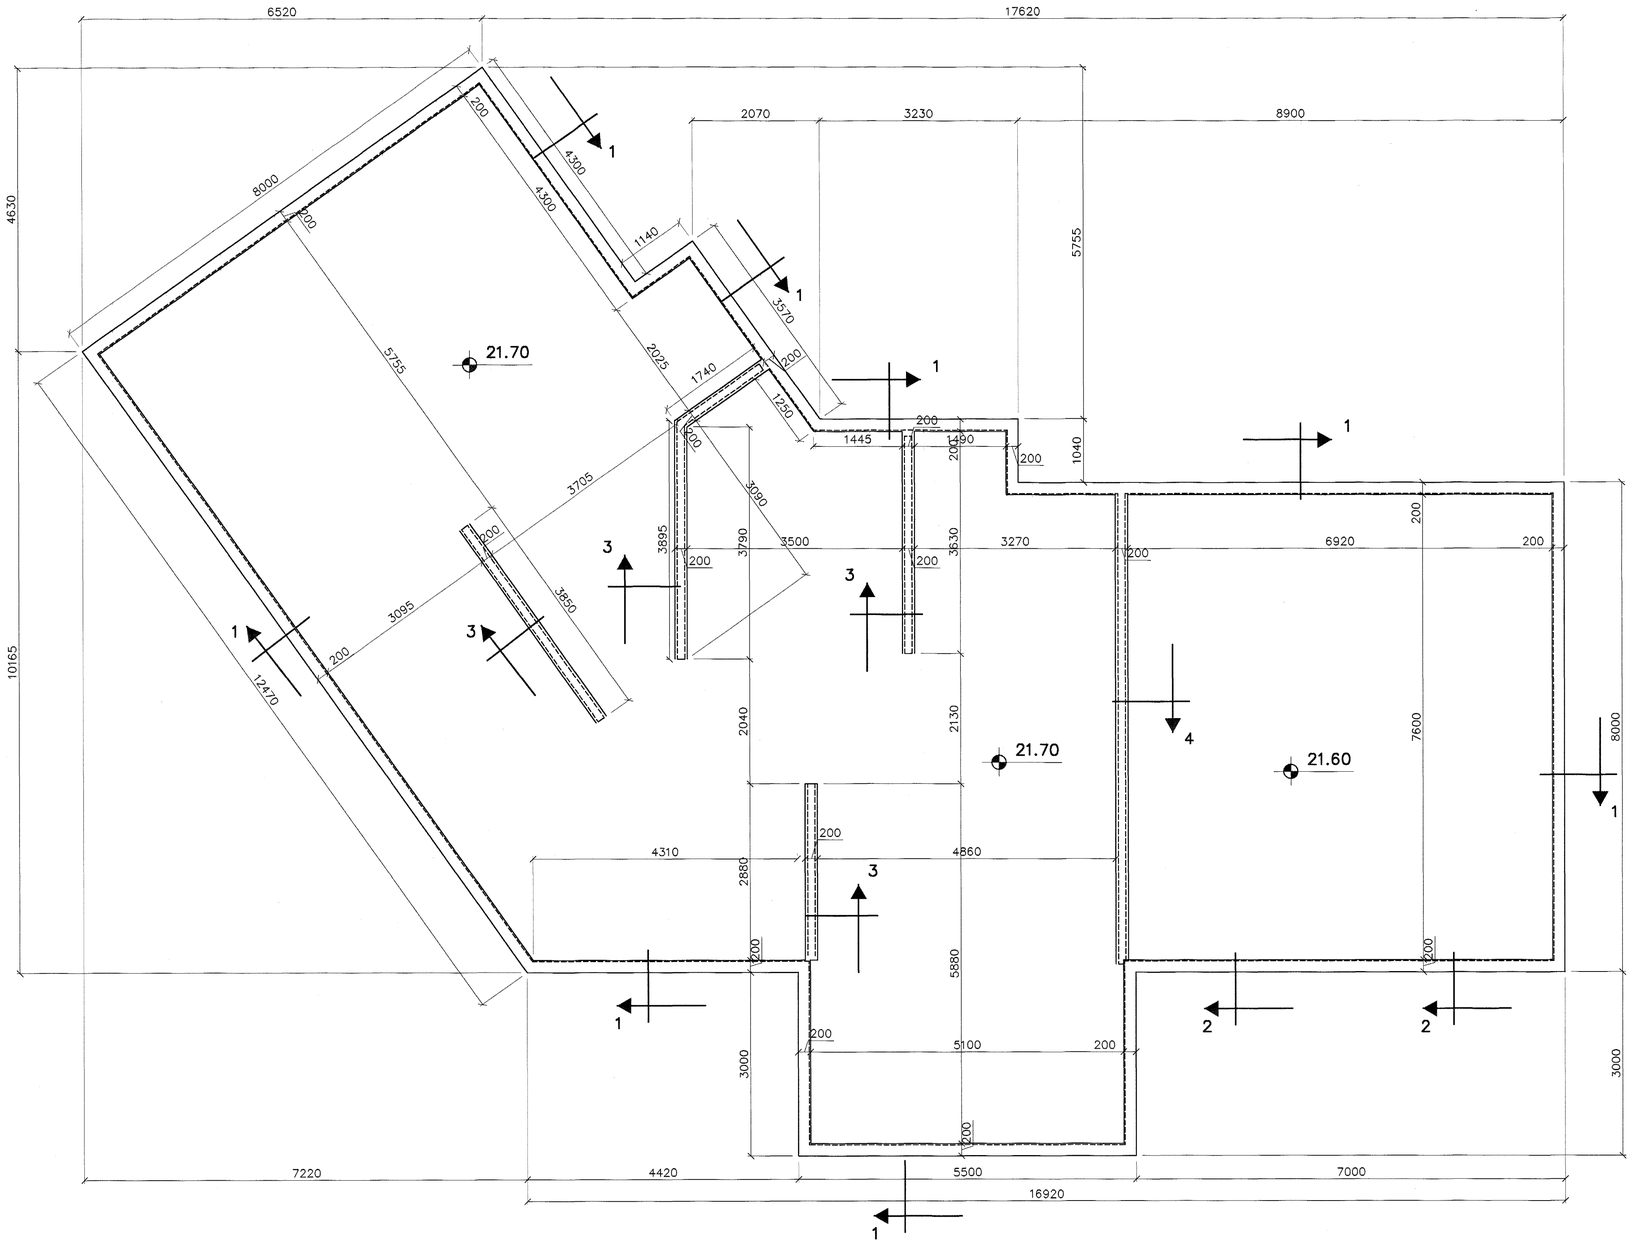

GRUNNMYND 1:50

SKÝRINGAR

ALMENNAR SKÝRINGAR SJÁ BL NR 01-01

STEYPA=S250
LOFTINNIHALD > 5%
V/S-TALA < 0,55
BENDISTÁL= Ks410
þAR SEM HÆÐ UNDIRSTAÐA ER > 120 SM KOMI EINFÖLD GRIND K10 c/c 300#
FYLLING INN Í SÖKKLA SKAL VERA FROSTFRÍ OG þJAPPAST Í 30 SM LÖGUM
UNDIRSTÖÐUR HVÍLA Á KLÖPP.
MESTA ÁLAG Á UNDIRSTÖÐUR < 500 kN/M

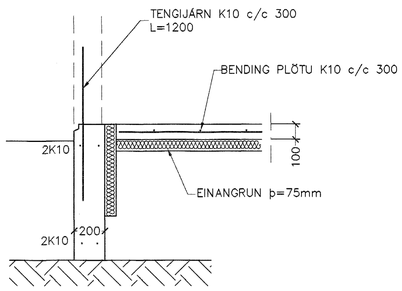

SNIÐ 1 1:20

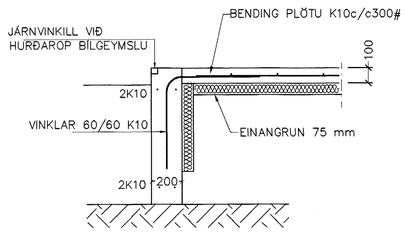

SNIÐ 2 1:20

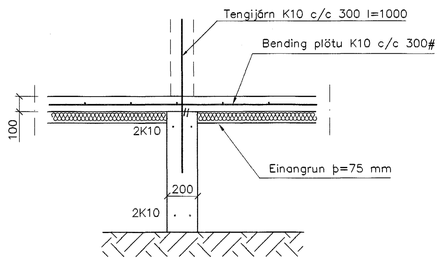

SNIÐ 3 1:20

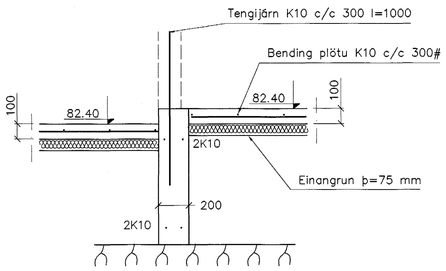

SNIÐ 4 1:20

Br.	Dags.	Eðli breytinga	Sign

FURUVELLIR 13
HAFNARFIRÐI

UNDIRSTÖÐUR-MÁLTEIKN

Samþykkt þann
17 MARS 2004
Byggingafulltrúinn í Hafnarfirði
f.h. Sigurbjartur Halldórsson

MKV. 1:50 1:20

DAGS. MARS. 2004

VERK NR. 2408

TEIKN. NR. 1-01

HANNAÐ sig 241148-3009

TEIKNAÐ

YFIRFARIÐ

TÆKNIÞJÓNUSTA SIGURÐAR ÞORLEIFSSONAR ehf
STRANDGÖTU 11 220 HAFNARFIRÐI
SÍMI 555-4255 FAX 565-2875
E-mail taeknithjonusta@islandia.is