Burðarþol: Grunnmynd sökkla. 1:50.

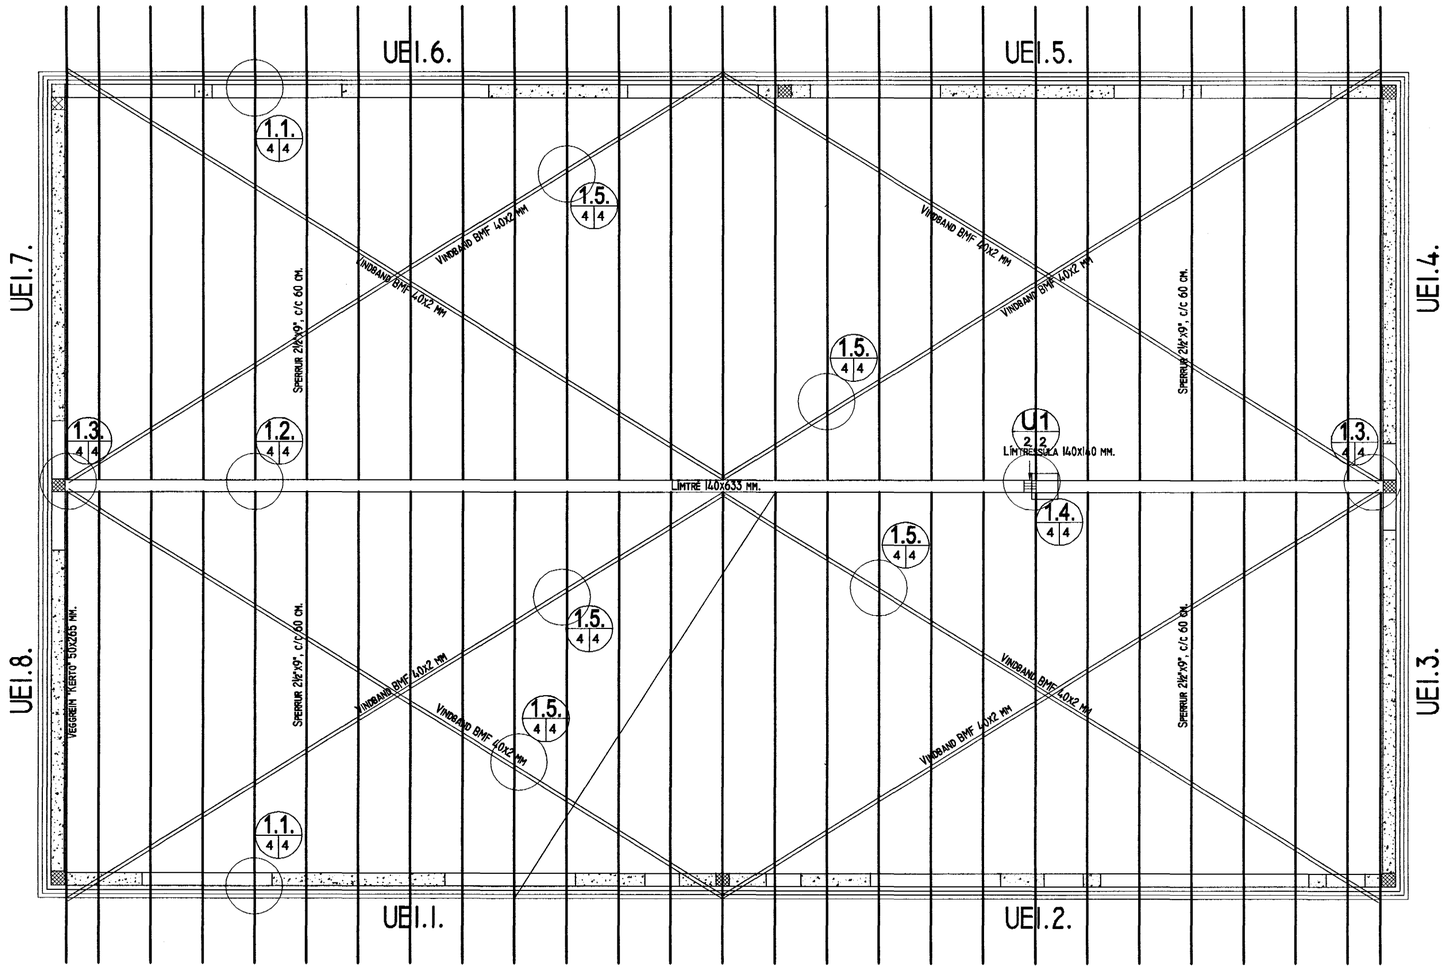

1.4. Sérmynd 1.4. 1:10.

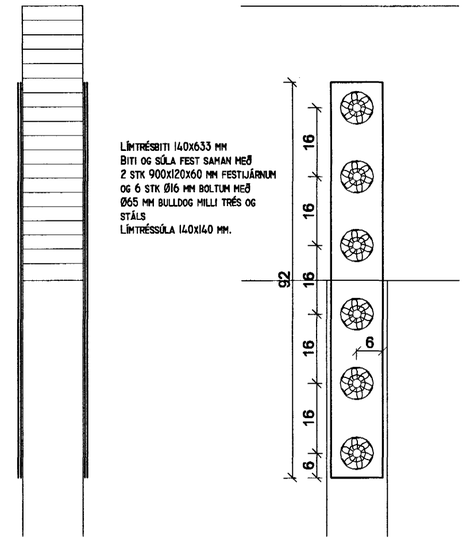

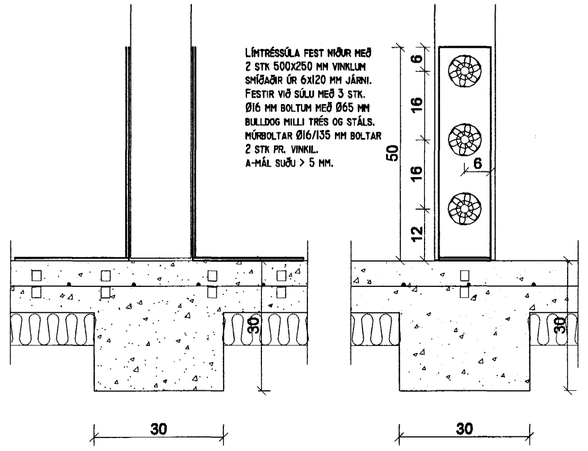

1.1. Sérmynd 1.1. 1:10.

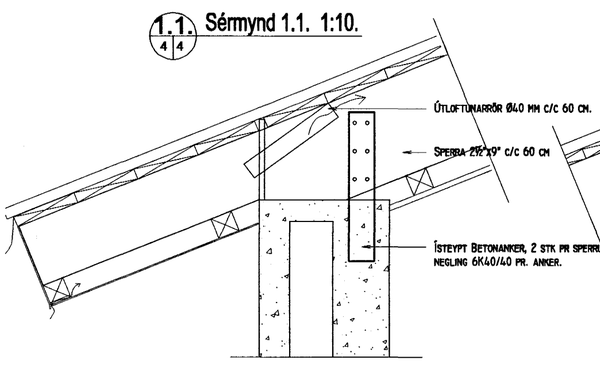

1.2. Sérmynd 1.2. 1:10.

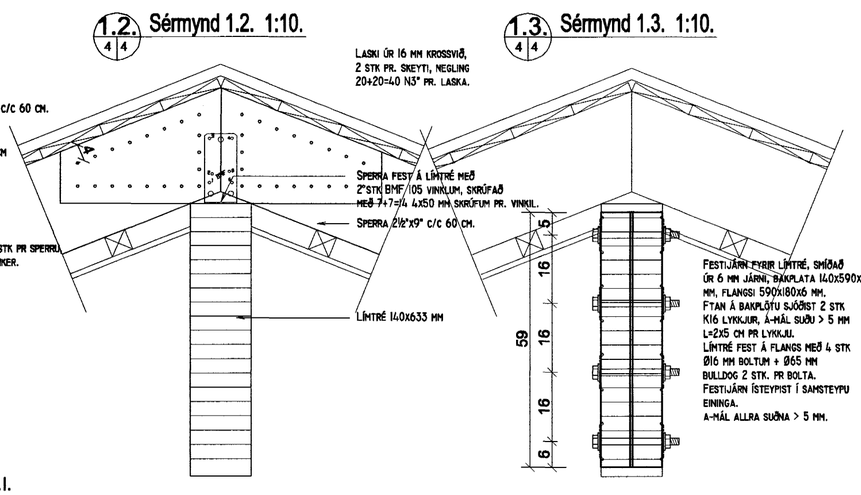

1.3. Sérmynd 1.3. 1:10.

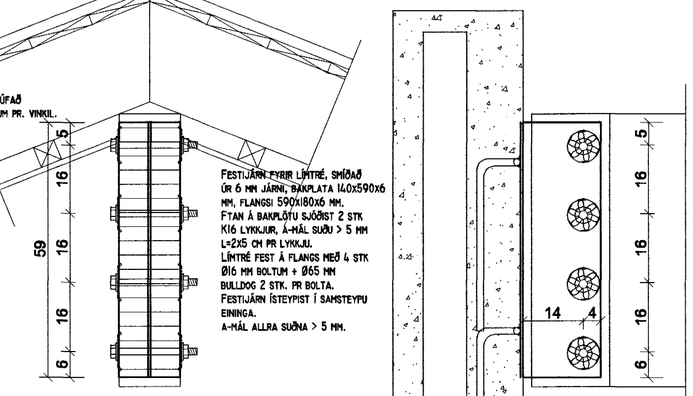

1.5. Sérmynd 1.5. 1:10.

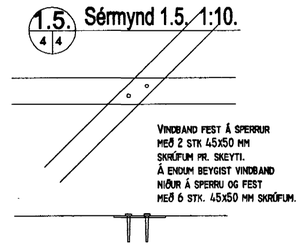

UEI.1. TÁKNAR ÚTVEGGJAEININGU UEI.1.
⊠ TÁKNAR SAMSTEYPU ÚTVEGGJAEININGA.

EININGAR SETTAR SAMAN Þ.A. STUNGIÐ ER
1 STK K16 JÁRNI MILLI K8 c/c 20 SAMSTEYPU-
LYKKJA OG STEYPT Í.

Samþykkt þann
17 MARS 2004
Byggingafulltrúinn í Hafnarfirði
F.h. Sigurbjartur Halldórsson

VERKFRÆÐISTOFA GÚSTAFS VÍFILSSONAR.
EFSTASUNDI 54, REYKJAVÍK.
SÍMI: 553 6167 OG 893 6167

VGV sf.

Verkefni:	**Furuvellir 3, Hafnarfirði.**	Br. A: 4.3.2004. G.V.
Heiti:	BURÐARÞOL: Grunnmynd hæðar og sérmyndir.	
Hönnun: GÚSTAF VÍFILSSON Verkfræðingur FVFÍ kt. 231163-5069	Mkv. 1:50. Dags. Jan. 2004.	T. GV R. GV
	Verk nr. 0504.1.	**4A.**