


RR 50mm
 G 25mm
 Plastpípur 70 cm í jörð
 sem ná út fyrir lóðarmörk

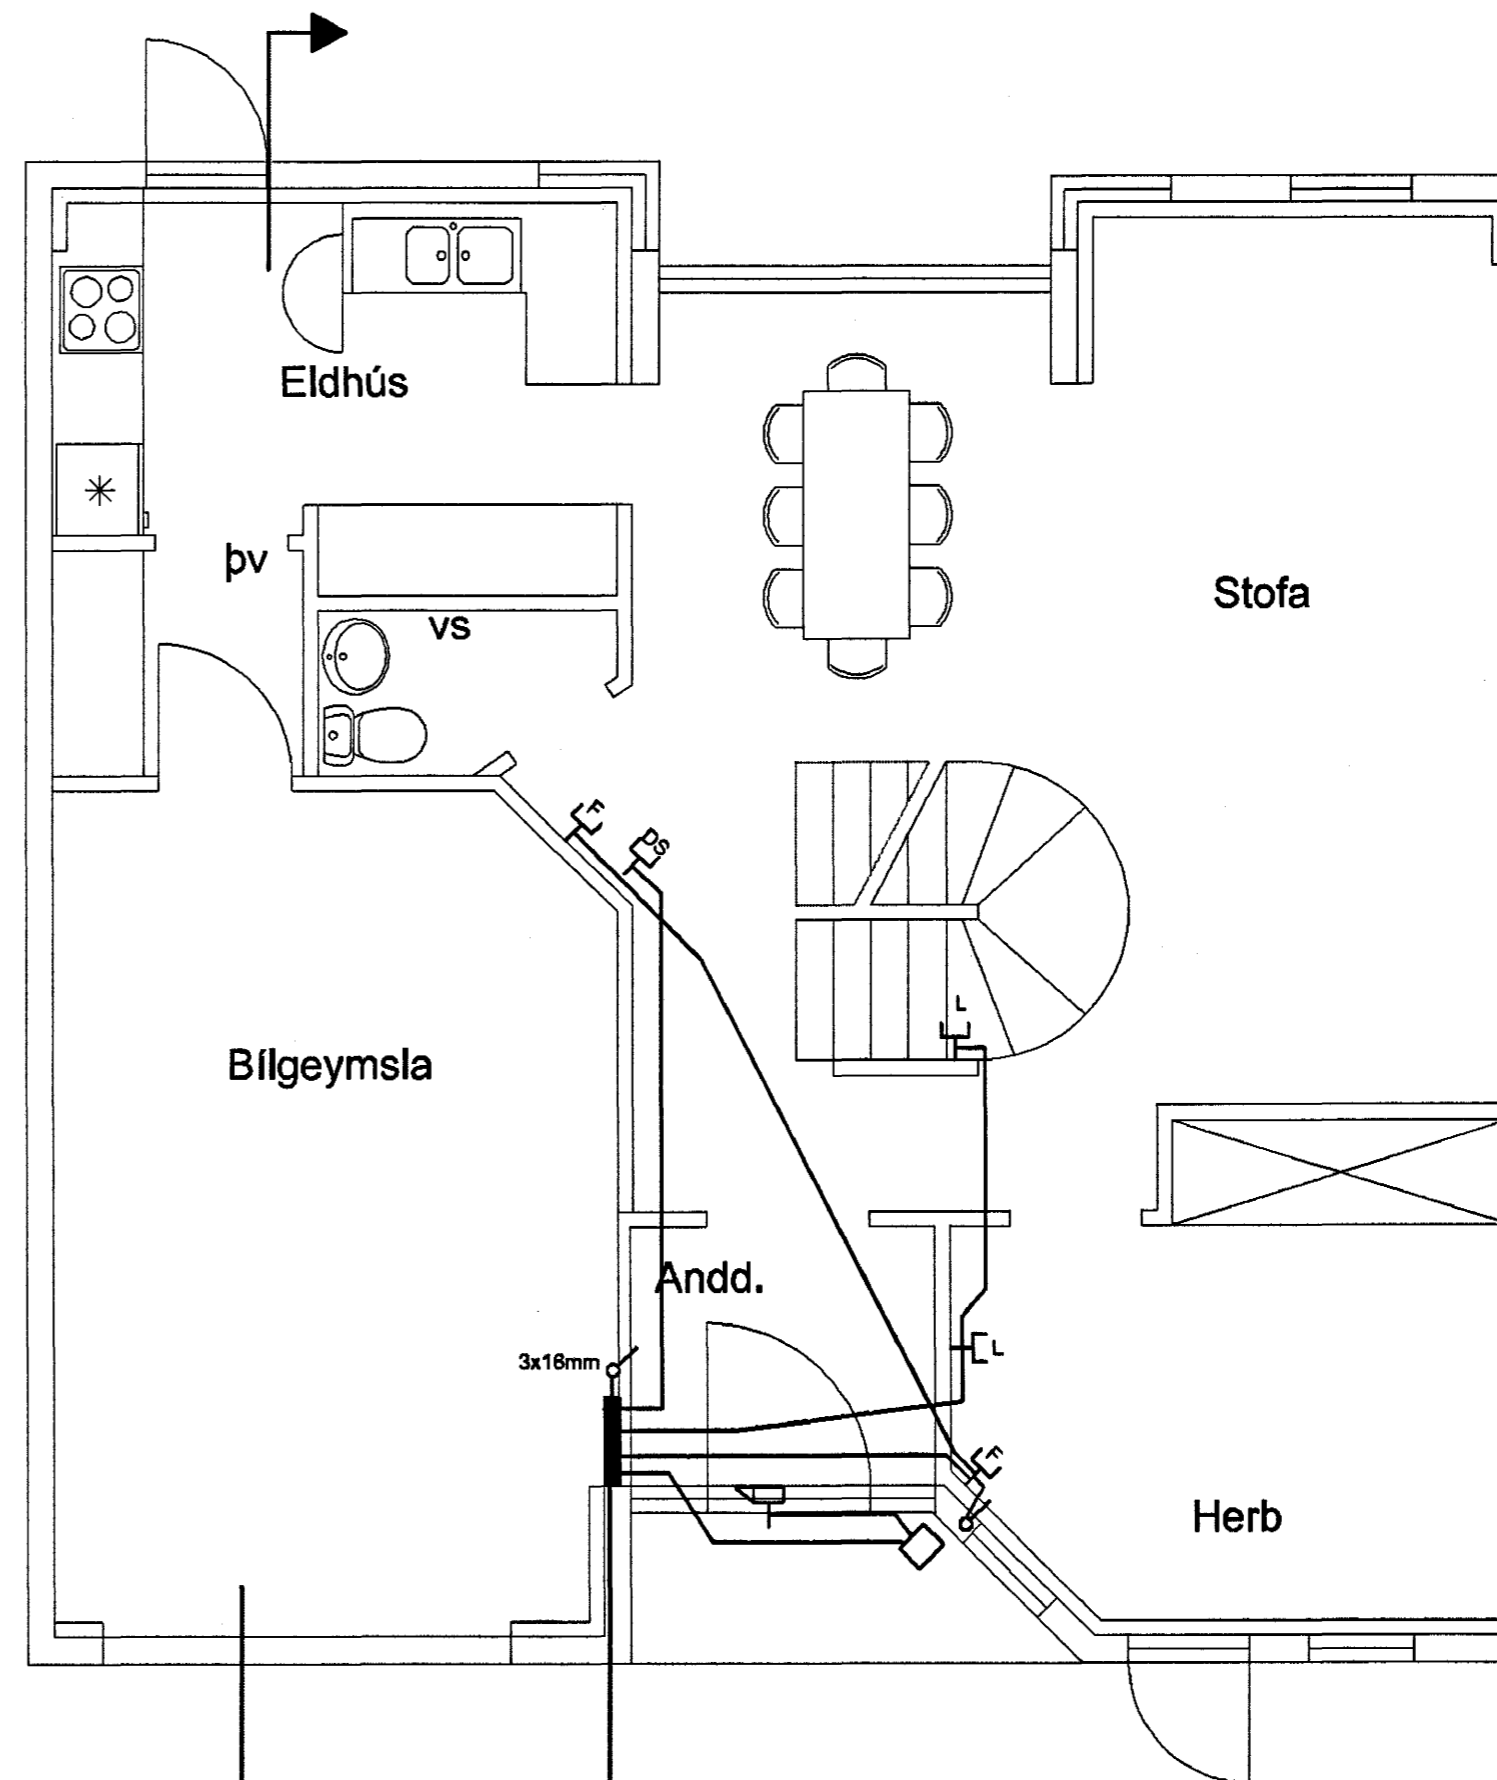

L 50mm
 F 50mm
 Plastpípur 70cm í jörð
 sem ná út fyrir lóðarmörk

Elys
 Rafagnateikningar

Klappastigur 16 Reykjavík
 s. 565-4755 gsm. 897-6530

Póður Kristjánsson Rafv.m. kt. 040851-4969
 V. Elma Cates Tætnit. kt. 131155-3529

Erluás 10 Hafnarfirði

Grunnmynd neðri hæðar
 Lágspenna / Smáspenna

| | | |
|---------------------|-----------------|----------------------------|
| Telkning nr: 617-02 | Dagss: 10-05-02 | Hannað: <i>[Signature]</i> |
| Mkv: 1:50 | Blað: 1 af 3 | Telknað: <i>vec</i> |