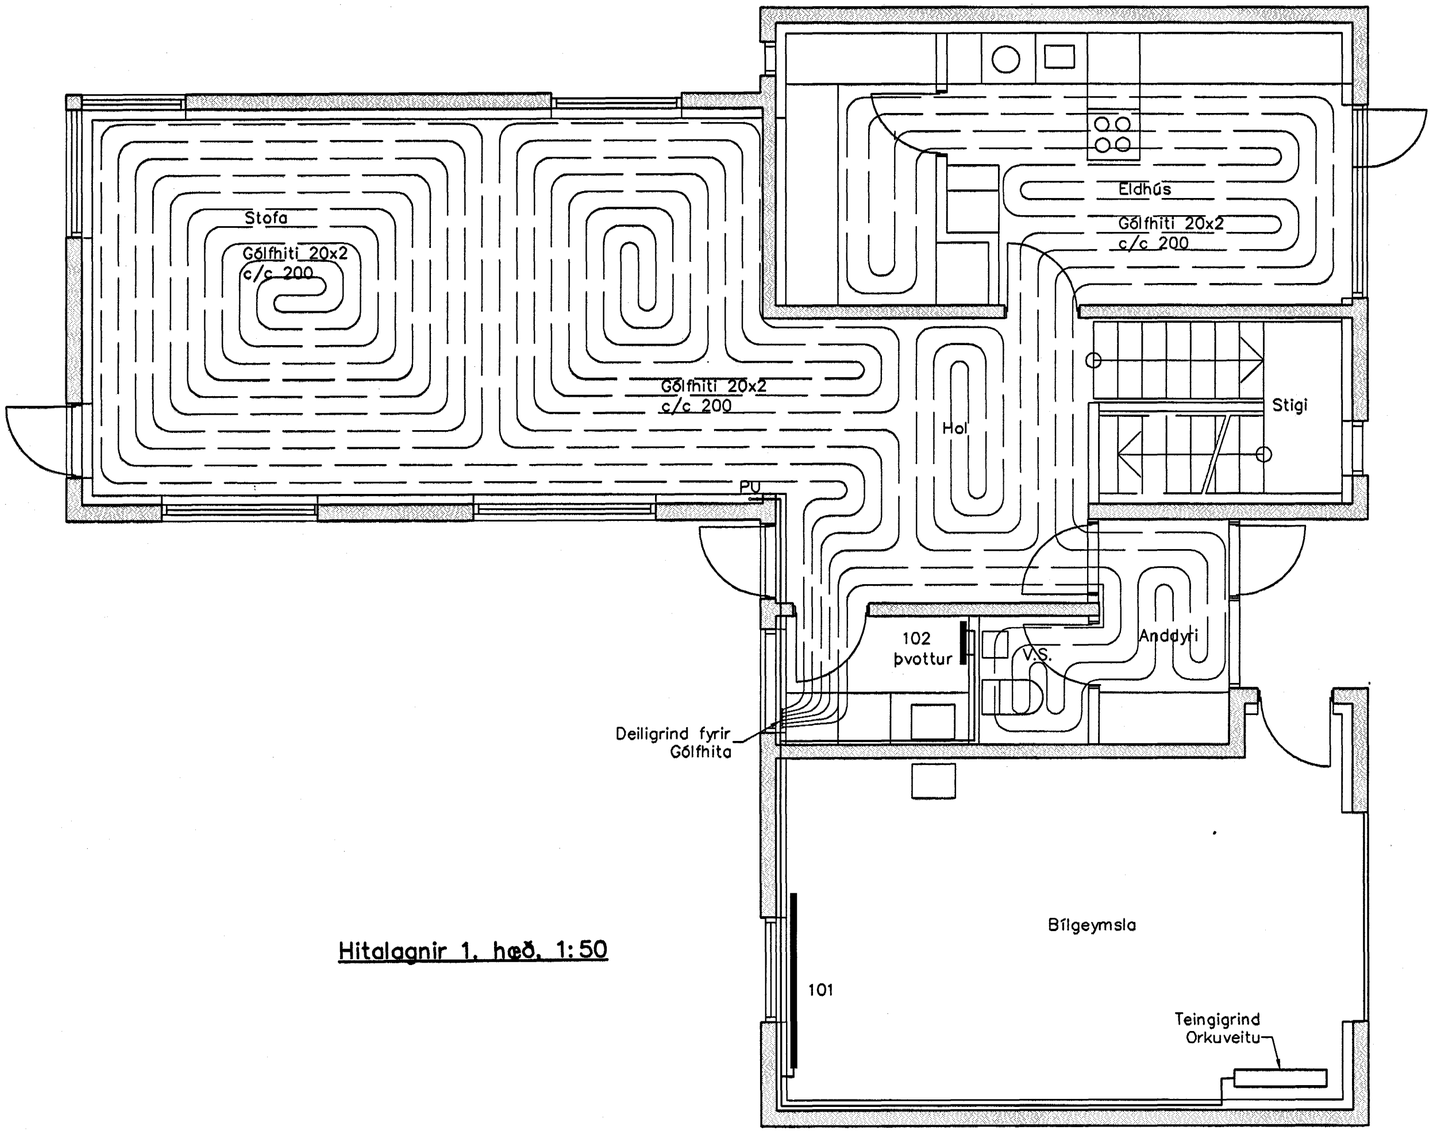

Hitalagnir 1. hæð, 1:50

Blómvellir 7				
Gólfhiti				
Staðsetning	Hitaþörf	Flatarm.	Hitaþörf	Gólfhiti
	W	m2	w/m2	
Anddyri / V.S.	620	5,8	107	20x2 c/c 250
Hol	1070	11,8	91	20x2 c/c 200
Stofa	3220	34,0	95	20x2 c/c 200
Eldhús / Geymsla	1410	20,3	69	20x2 c/c 200
samt.=	6320			

Hitalagnir Skýringar

Hitalagnir skulu vera Roth Alu-Laserpex Systemrohr
Frágangur lagna skal vera samkv. gildandi reglugerðum
Greinar að einstökum ofnum skulu vera 14 mm nema annað sé tilgreint á teikningum.
Einangra skal lagnir með 20mm glerullar hólkum.
Á alla ofna komi sjálfvirkir ofnlokar, stillitæ og loftskrúfur.
Lagnir skal þrýstiprófa við 6 bör, og skal þrýstingur standa amk. 24 tíma án þess að falla.

Samþykkt þann
17 MARS 2004
Byggingafulltrúinn í Hafnarfirði
F.h. Sigurbjartur Halldórsson

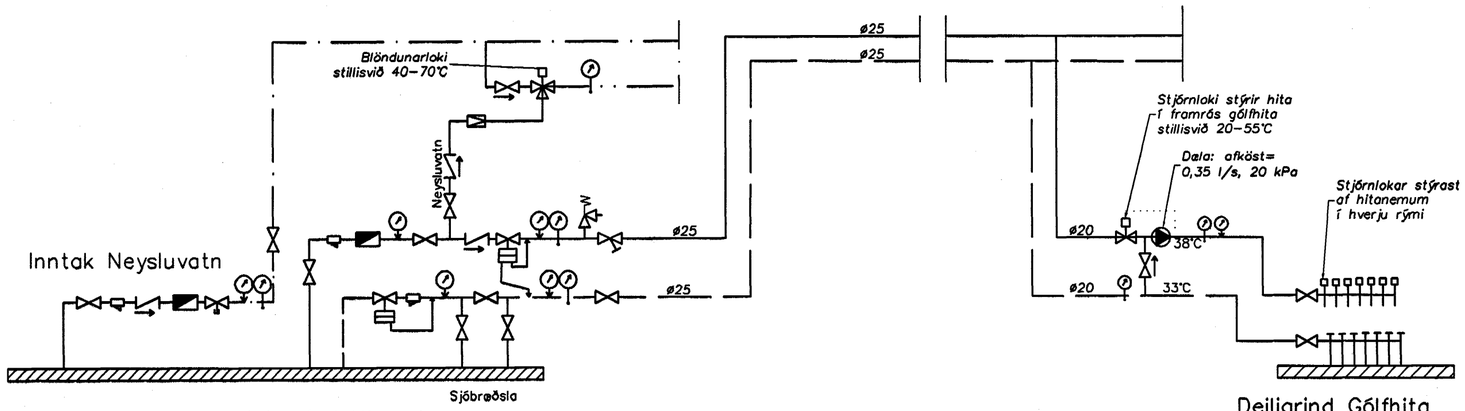

Mælagrind Hitaveitu

Deiligrind Gólfhita

Útgáfa	Breyting	Dagsetning	Hannað

Sveinbjörn Hinriksson
Byggingatæknifræðingur
Kt. 160851-2529
Brekkugötu 8 Hafnarfirði
Sími: 555-4008, 861-9851
Netfang: svennih@isl.is

Staður: Blómvellir 7 Hafnarfirði

Skýring: Hitalagnir 1. hæð

Hannað / Teiknað	Kvarði	Dagsetning	Verknr.	Teikn.nr.
	1:50	5.3.04	07-04	2-01

Sturla Sigurmundsson 260563-5219