DAGS:	NR:	BREYTINGAR:	SAMÞ.:
	△		

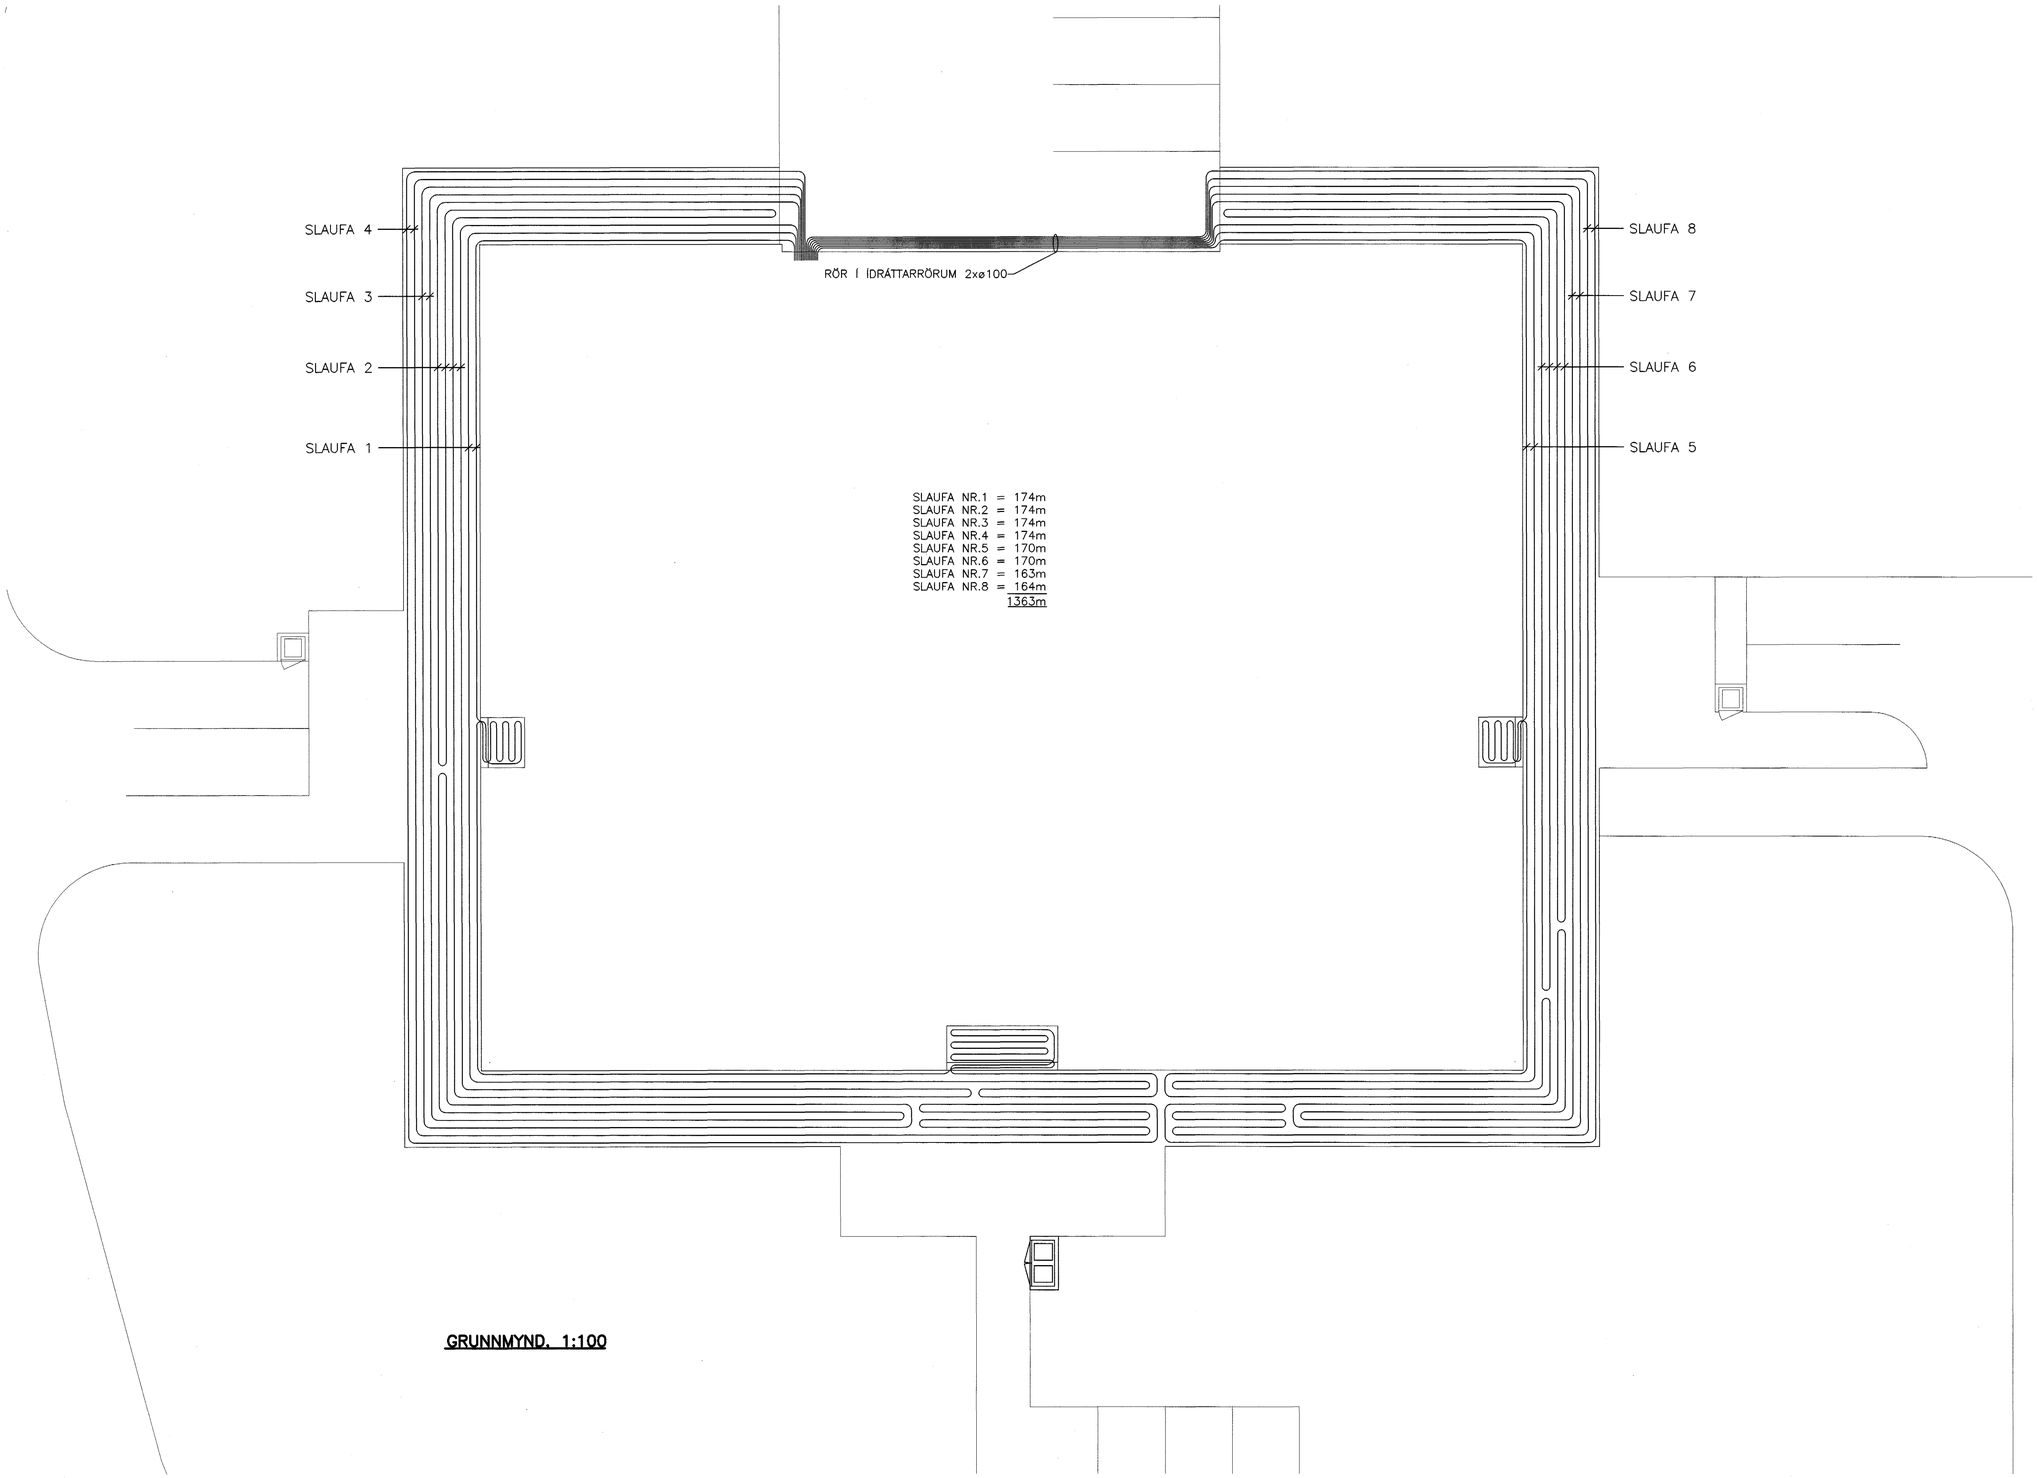

SLAUFA NR.1 = 174m
SLAUFA NR.2 = 174m
SLAUFA NR.3 = 174m
SLAUFA NR.4 = 174m
SLAUFA NR.5 = 170m
SLAUFA NR.6 = 170m
SLAUFA NR.7 = 163m
SLAUFA NR.8 = 164m
1363m

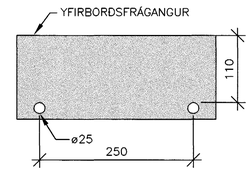

GRUNNMYND. 1:100

SKÝRINGAR SNJÓBRÆÐSLU

SNJÓBRÆÐSLULAGNIR SKULU ÞOLA MINNST 60°C MIÐAÐ VIÐ 50 ÁRA ENDINGARTÍMA OG 4 BAR ÞRÝSTING.
LAGNIR LEGGIST MEÐ MÁTKLEMMUM TIL ÞESS AÐ TRYGGJA RÉTT MILLIBIL.
SETJA SKAL ÞRÝSTING Á LAGNIR ÁÐUR EN VINNA VIÐ YFIRBORÐ S.S. ÞJÖPPUN, MALBIKUN EÐA STEYPUVINNA FER FRAM. SÉ PLÖTUÞYKKT 120–160mm LEGGIST RÖR Á FYLLINGU UNDIR PLÖTU.

0 100 200 300 400 500
1:5 mm

0 2000 4000 10000
1:100 mm

Samþykkt þann
16 MARS 2004
Byggingafulltrúinn í Hafnarfirði
F.h. Sigurbjartur Halldórsson

VERKFRÆÐIÞJÓNUSTAN EHF
GARÐATORG 7 · 210 GARÐABÆR. SÍMI: 544 8600 · FAX: 544 8601 · GSM: 862 8606, 694 3036 · NETFANG: jong@oskis

HEITI VERKS: **KAPLASKEIÐ 21** HAFNARFJÖRÐUR	VERKNÚMER: 03.20	DAGS: 24.02.03
	HÚSAGERÐ: STEYPT HÚS	GEYMSLUNR.: 501
HEITI TEIKNINGAR: LAGNIR: SNJÓBRÆÐSLA GRUNNMYND OG SNIÐ	SAMÞYKKT: Jón Guðmundsson 280255–4329	ÚTGÁFA: L1
		MÆLIKV: 1:5/1:100
HANNAÐ: GH TEIKNAÐ: GH MÆLT: ÚTTEKIÐ: JG	SAMÞYKKT:	TEIKNING NR.: **501**