


AFSTÖÐUMYND, MKV. 1:500

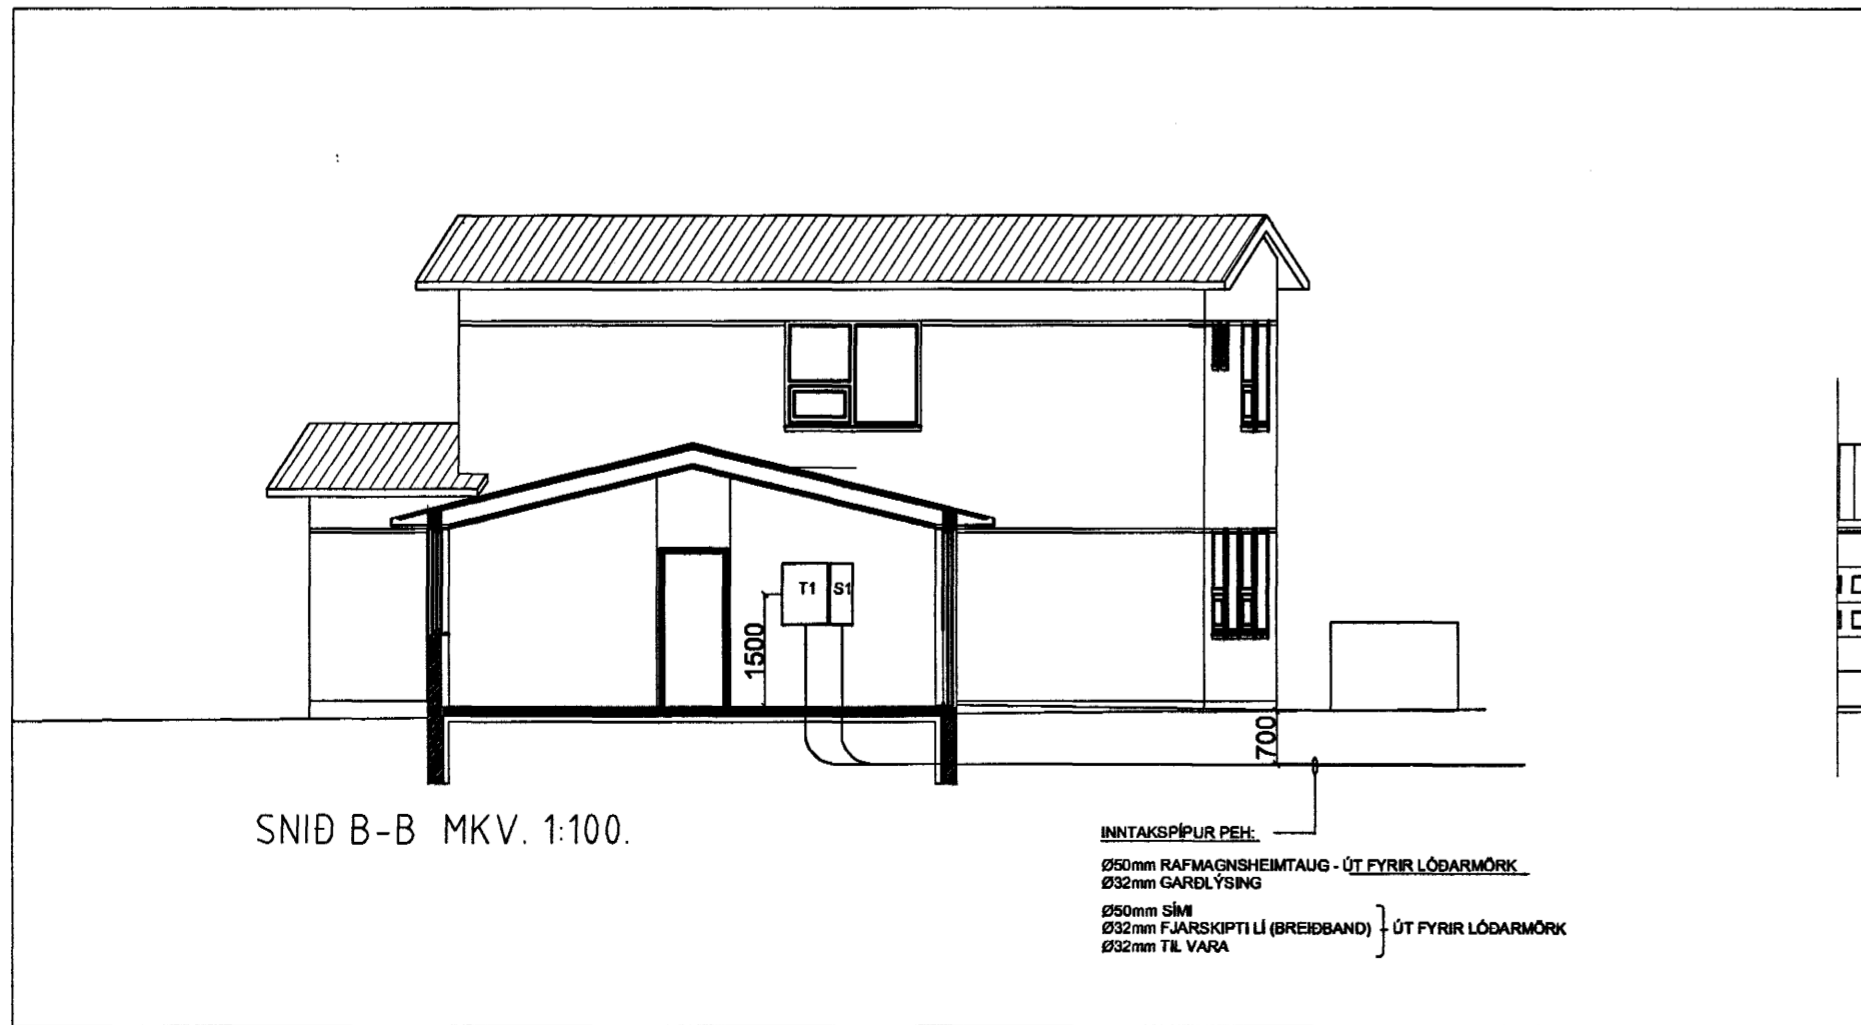

SNID, MKV. 1:100

ALMENNAR SKÝRINGAR:

ÖLL MÁL ERU Í MILLIMETRUM (mm).

ÖLL MÁL ERU FRÁ FULLFRÁGENGNU GÓLFI OG Í MIÐJA DÓS EÐA ÚR MIDRI DÓS Í MIÐJA DÓS EÐA Í FULLFRÁGENGINN VEGG.

ÞAR SEM PÍPUR ERU LAGÐAR HLÍÐ VÍÐ HLÍÐ Í LOFTUM EÐA VEGGJUM SKAL Hafa MINNST 3cm BIL MILLI RÓRA, ÞANNIG AD STEYPA GETI AÐVELDLEGA RUNNID NIÐUR Á MILLI.

ÖLL TÁKN ERU TÁKNRÆN OG BER AD SAMRÆMA LAGNIR AD TÆKJUM EFTIR AÐSTÆÐUM Á STAÐNUM OG EFTIR SÉRTEIKNINGUM.

LÁGSPENNA:

ALLAR PÍPUR ERU Ø16mm OG VÍR 3x1,5mm²

HÆÐIR ROFA FRÁ FULLFRÁGENGNU GÓLFI 1100mm.

HÆÐIR TENGLA FRÁ FULLFRÁGENGNU GÓLFI 200mm.

MÁLSTRAUMUR ROFA SKAL VERA 10A.

MÁLSTRAUMUR TENGLA SKAL VERA 16A.

GREINAR ERU EKKI SÝNDAR Í ÖLLUM TÍVÍKUM AÐ TÓFLU, EN ERU ÞÁ MERKTAR VIÐKOMANDI TÓFLU. DÆMI: GR.20-T1 ER GREIN NR. 20 Í TÓFLU T1.

ALLIR LAMPAR SKULU VERA MEÐ PÉTTI TIL FASVIKSLEIÐRÉTTINGAR 0.95.

TIL SNERTISPENNUVARNAR SKAL NOTA LEKA-STRUMSROFAVÖRN. MÁLMHLUTA LAGNA, TÆKJA, LAMPA OG RAFBÚNAÐAR SKAL JARBINDA VANDLEGA SKV. REGLUGERÐ.

JARBINDA SKAL PÍPUKERFI FYRIR HEITA- OG KALDVATNSLÖGN. SKILA SKAL MÆLINGU AF JARBINDINGUNNI OG SKAL HÚN UPPFYLLA KRÖFUR RAFVEITUNNAR.

SMÁSPENNA:

HÆÐIR Á SÍMATENGLUM (S) OG SJÓNVARPSTENGLUM(L) FRÁ FULLFRÁGENGNU GÓLFI 200mm.

FYRRNEFND ATRÍÐI GILDA NEMA ANNARS SÉ GETIÐ.

VERKTAKI SKAL KYNNNA SÉR VEL ALLAR ARKITEKTA- OG LAGNA TEIKNINGAR.

Sampykkt þann
16 MARS 2004
Byggingafultrúinn í Hafnarfirði
E.h. Sigurbjartur Halldórsson

BREYTINGAR				
ÚTG.	DAGS.	BREYTING	HA.	YF.
VERKHLUTI				
AFSTÖÐUMYND, ALMENNAR SKÝR. SNID				
KVARÐI 1:500 / 1:100				
HANNAÐ	TEIKNAD	YTRF.	ÚTGÁFA	
JPA	JPA	JPA		
VERKKAUPI				
HNOTUBERG EHF				
GÖTUYEITI				
BURKNAVELLIR 6				
STADUR				
220 HAFNARFJÖRÐUR				
Jens P. Atlason, raftæknir kennit. 031257-3879 Lynghólar 2, 210 Garðabæ SÍMI 565 7665 / 898 8013				
TEIKNING NR.	BLAD NR.	N. BLAD NR.		
	01	02		
DAGS.	VERK NR.			
FEB. 2004	1B-04188			
SAMP.	KENNIT.			
Jens P. Atlason	031257-3879			