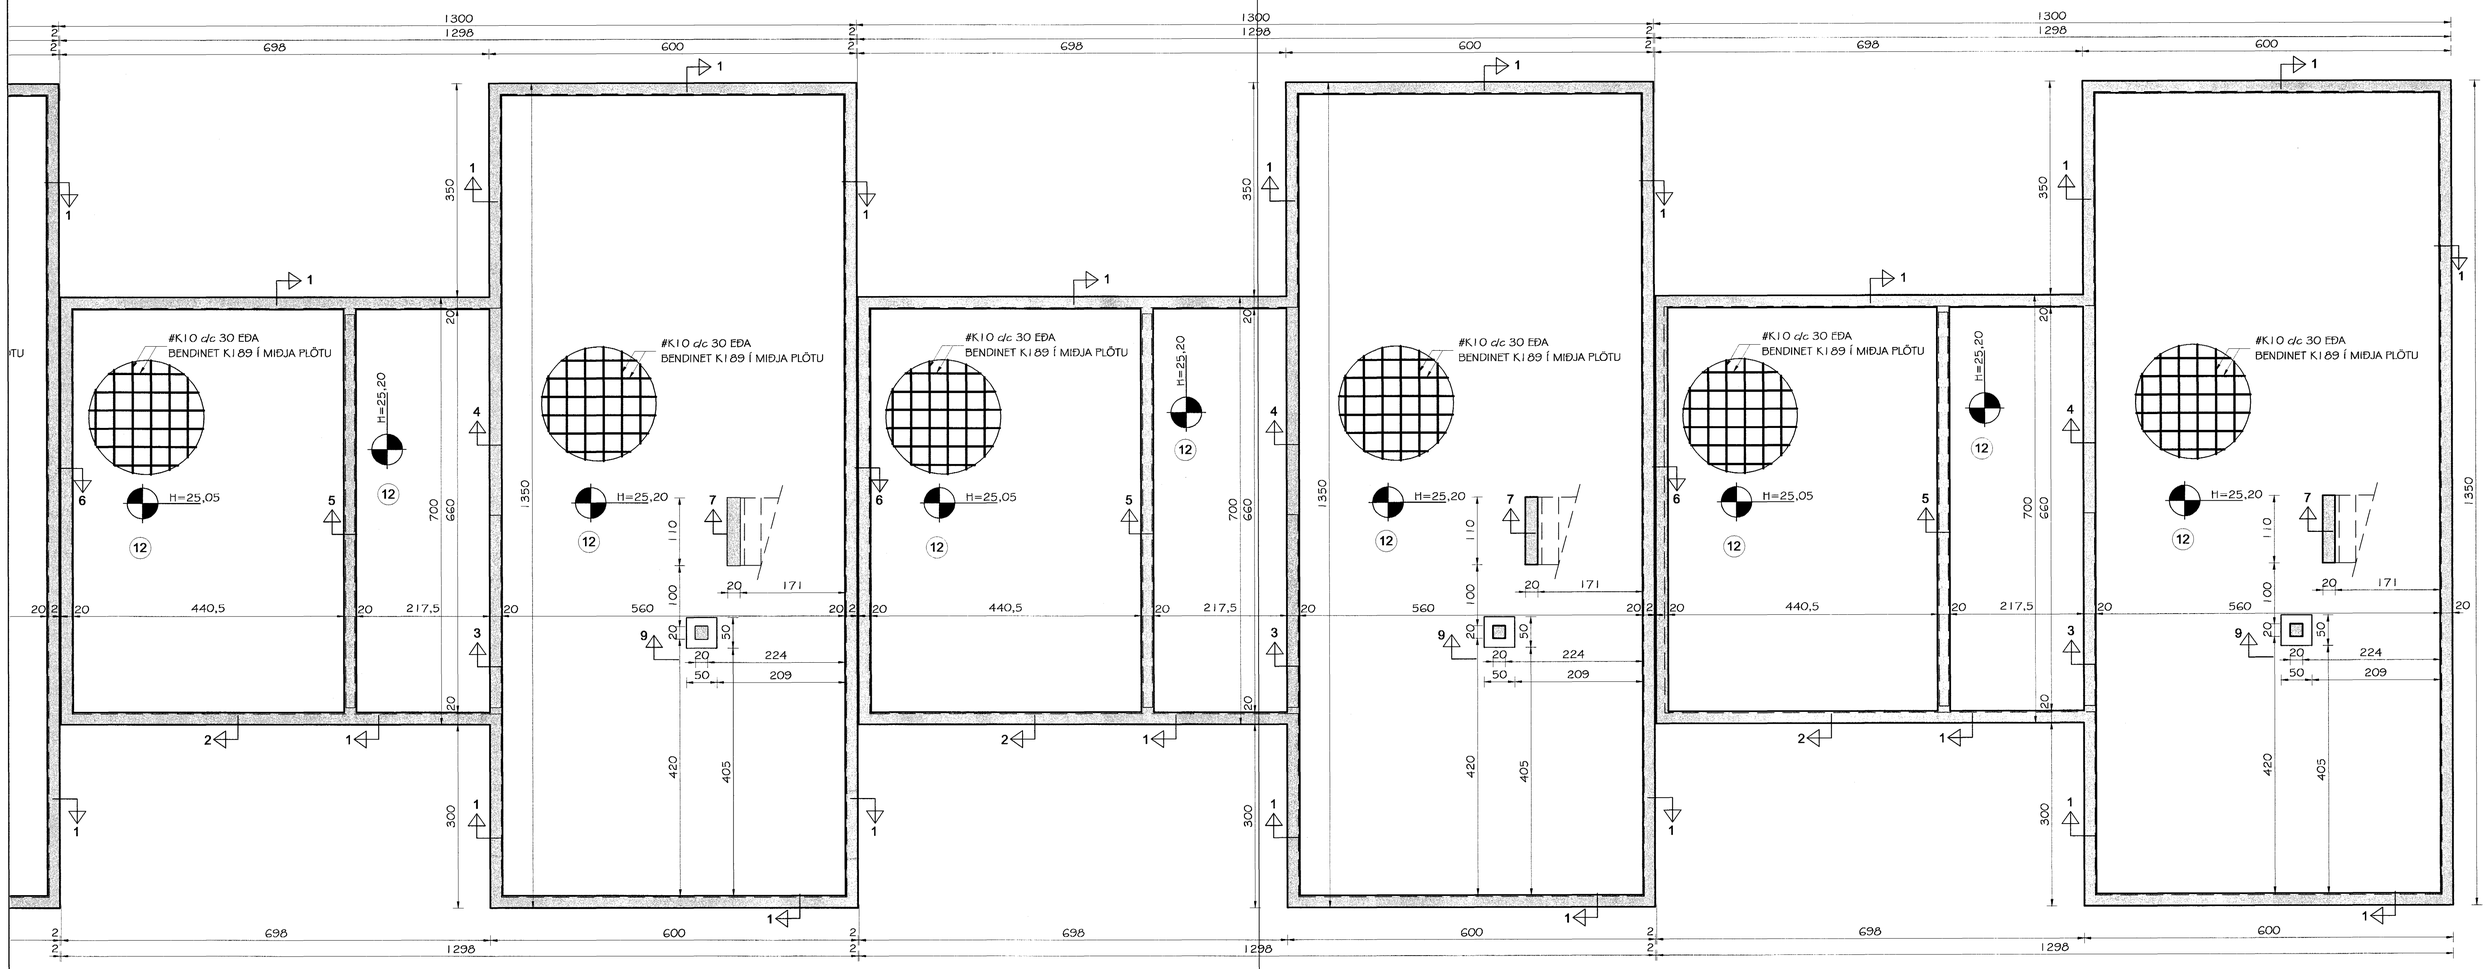

FÍFUVELLIR 19
GRUNNMYND SÖKKLA
MKV. 1:50

FÍFUVELLIR 21
GRUNNMYND SÖKKLA
MKV. 1:50

FÍFUVELLIR 23
GRUNNMYND SÖKKLA
MKV. 1:50

SKÝRINGAR:
Fjarlægja skal allan lausan og lífrænan jarðveg úr hússtæði.
Grafa skal niður á fasta og ósprungna klöpp. Minnst skal grafa 1,0 m út fyrir hús.
Klöpp skal hreinsa vel áður en steypt er ofan á hana.
Innan í sökkla skal fylla með frostþolinni malarfyllingu.
Fyllinguna skal þjappa með víbróþjöppu í lögum er hæfa stærð þjöppunnar. Fara skal minnst 5 umferðir með þjöppuna.
Til að tryggja sem bestan árangur þjöppunar skal bleyta mölina eftir þörfum.
Mesta álag frá sökklum á botn er 2,6 kg/cm².

Gera skal úrtök í sökkla fyrir lögnum í samræmi við teikningu 702.
Sjá snið í sökkla á teikningu 607.

Br. nr.	Dags.	Af.	Breyting
A	02.03.04.	þF	súlurm og fæti undir stigo bætt við
B			
C			
D			

TEIKNISTOFAN TORGIÐ
RÁÐGJÖF - HÖNNUN - EFTIRLIT
ÁRMÚLI 36, 108 REYKJAVÍK, SÍMI 568-8866, FAX 568-8878
Þorsteinn Friðþjófsson, byggingatæknifræðingur Kt. 211055-5299 netfóng: tlorgid@simnet.is
Magnús Þ. Guðmundsson, innanhússarkitekt. Kt. 240654-5559 mgtorgid@simnet.is

FÍFUVELLIR 19-23
HAFNARFJÖRÐUR

Samþykkt þann 29 MARS 2004
Byggingarfulltrúinn í Hafnarfirði
F.h. Sigurbjartur Halldórsson

Teikningarheiti: FÍFUVELLIR 19–23 GRUNNMYND SÖKKLA

Dags. 19.01.2004. Kvarði 1:50
Hannað þF Teiknað þF Samþ.
Verknr. 03–813 Teikn.nr. 602 Breyt.nr. A