



SNID H-H MKV. 1:10

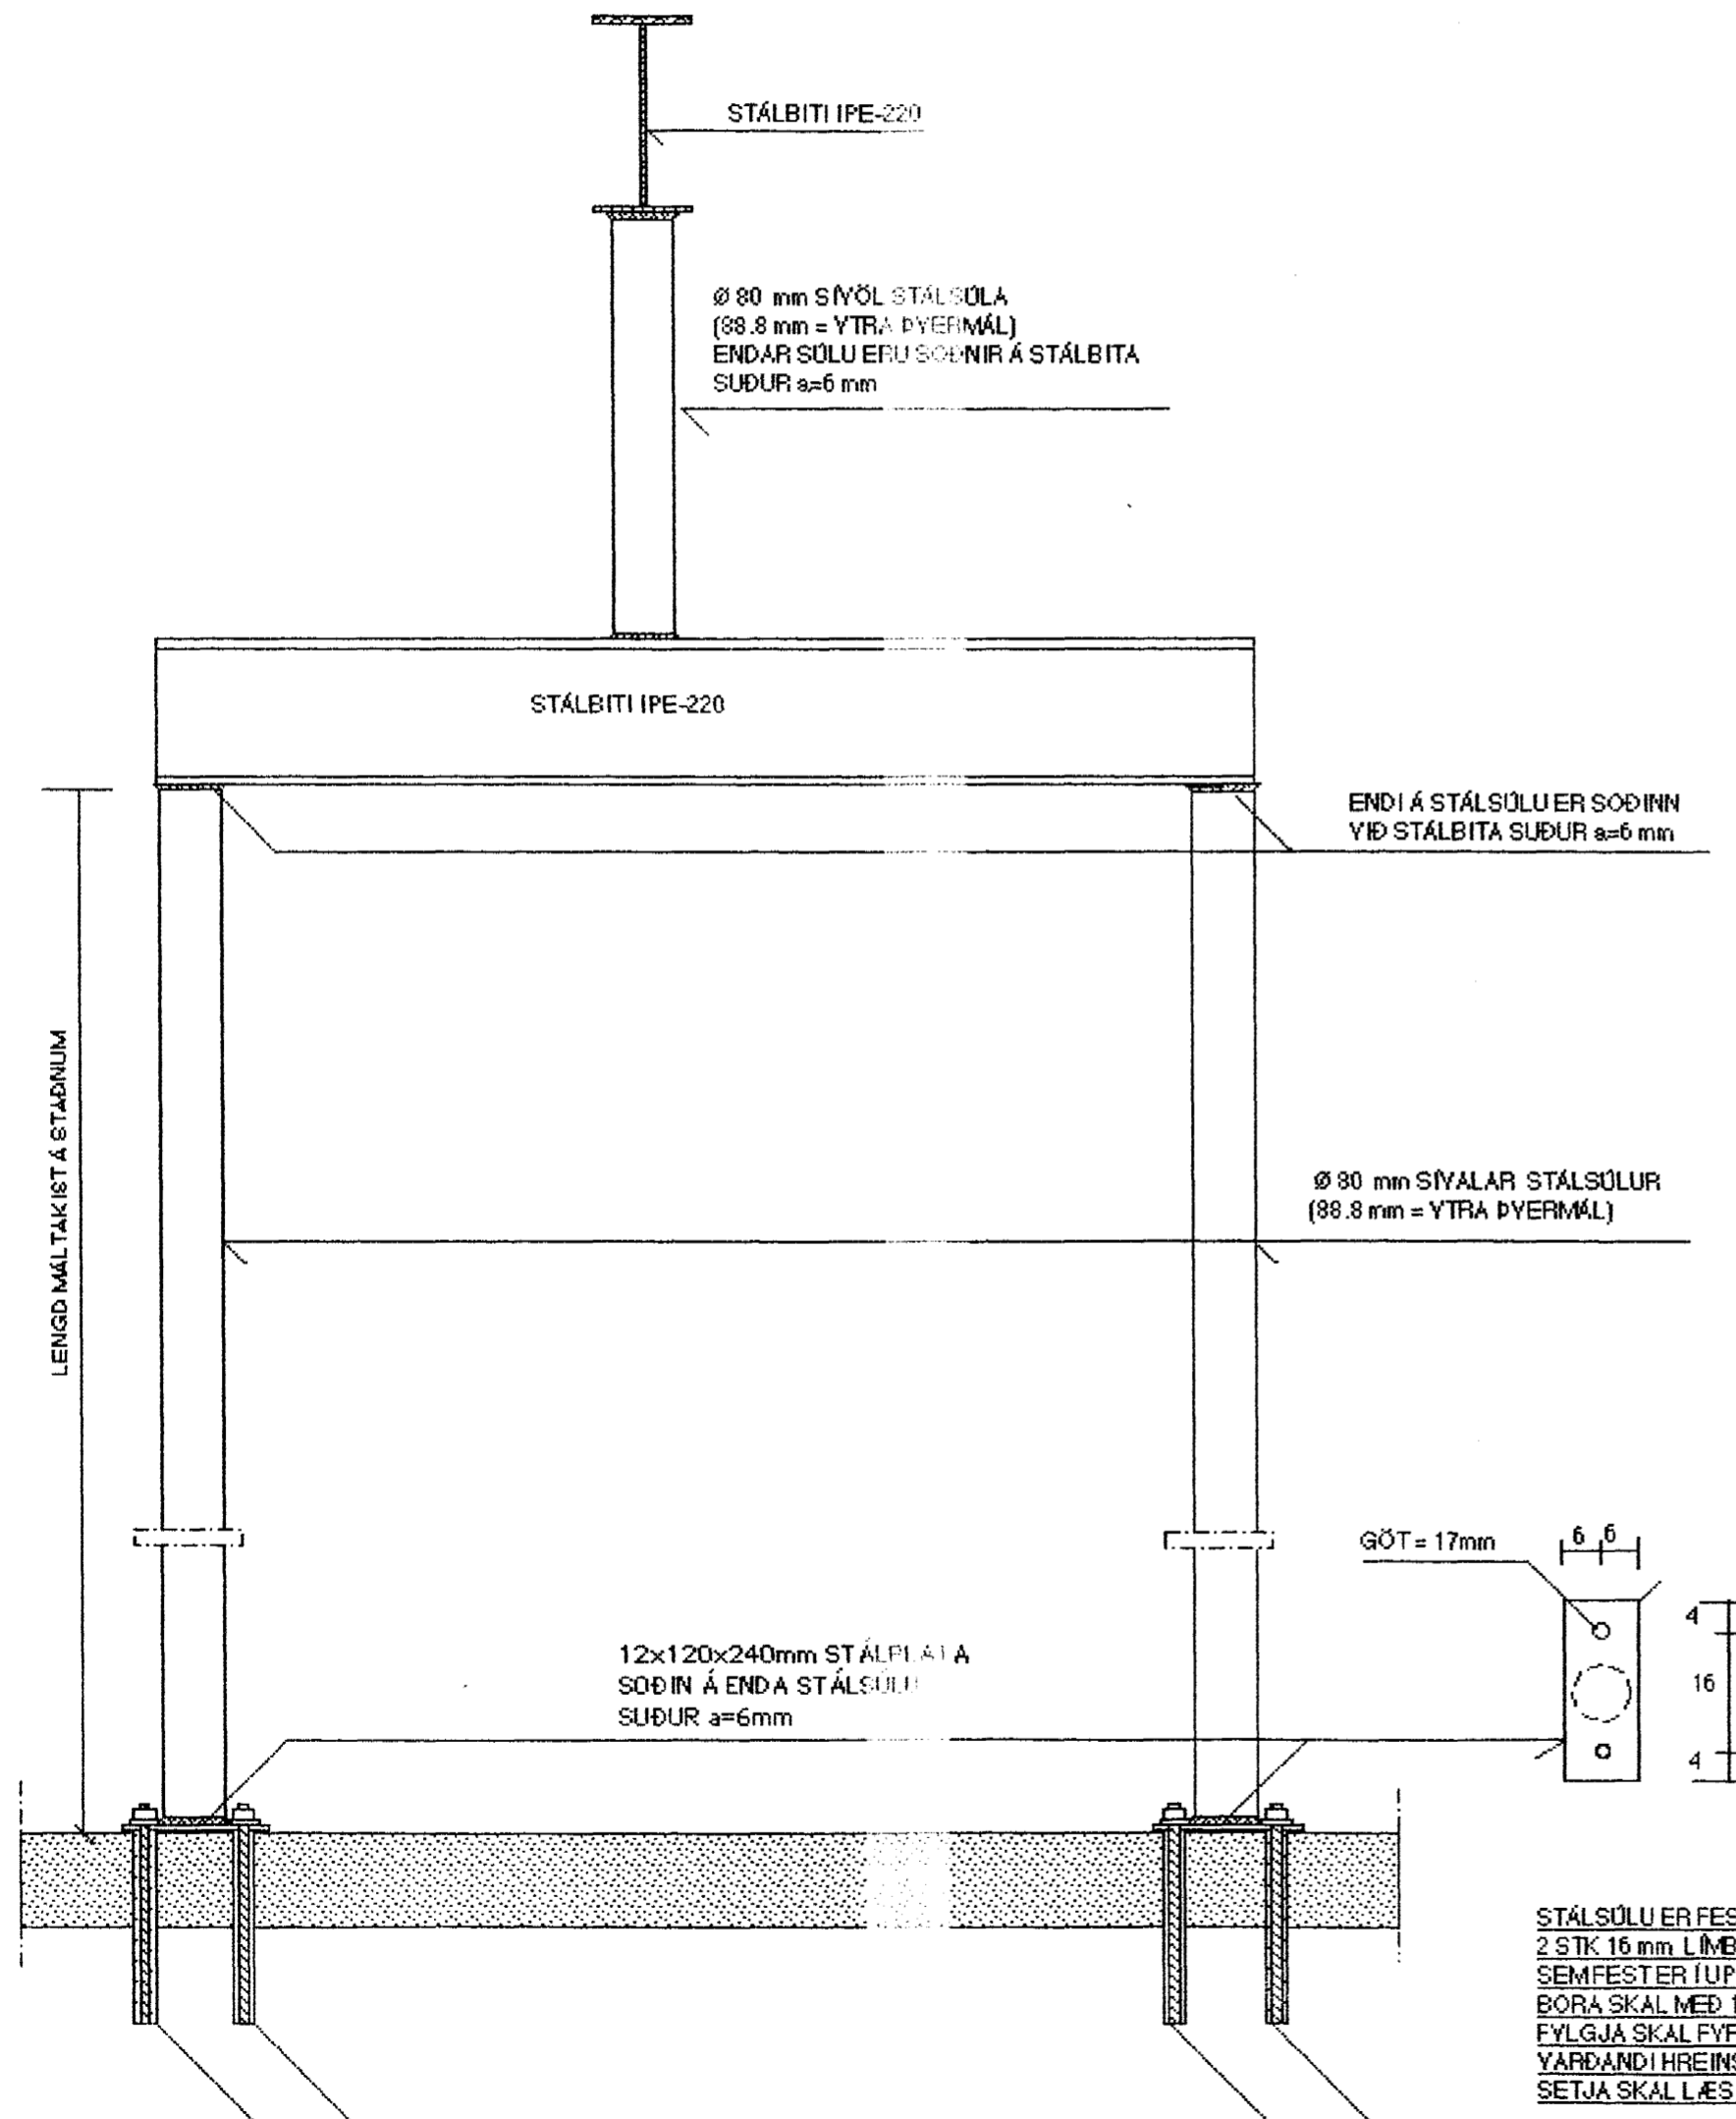

STÁLSÖLU ER FEST YIÐ SÖKKUL MEÐ
2 STK 16 mm LÍMBOLTUM (SNITTEINUM, L=300mm)
SEM FESTER I UPAT UPM 33 LÍMI (BYKO h.f.)
BORA SKAL MEÐ 18 mm BÖR Í STEYPU (260 mm)
FYLGJA SKAL FYRIRMEÐUMFRAMLEIÐANDA
YARÐANDI HREINSUN HOLU OG FESTINGU BOLTA
SETJA SKAL LÆSIYÖRN Á RÓ EFTIRFULLNADARHERSLU

SNID I-I MKV. 1:10

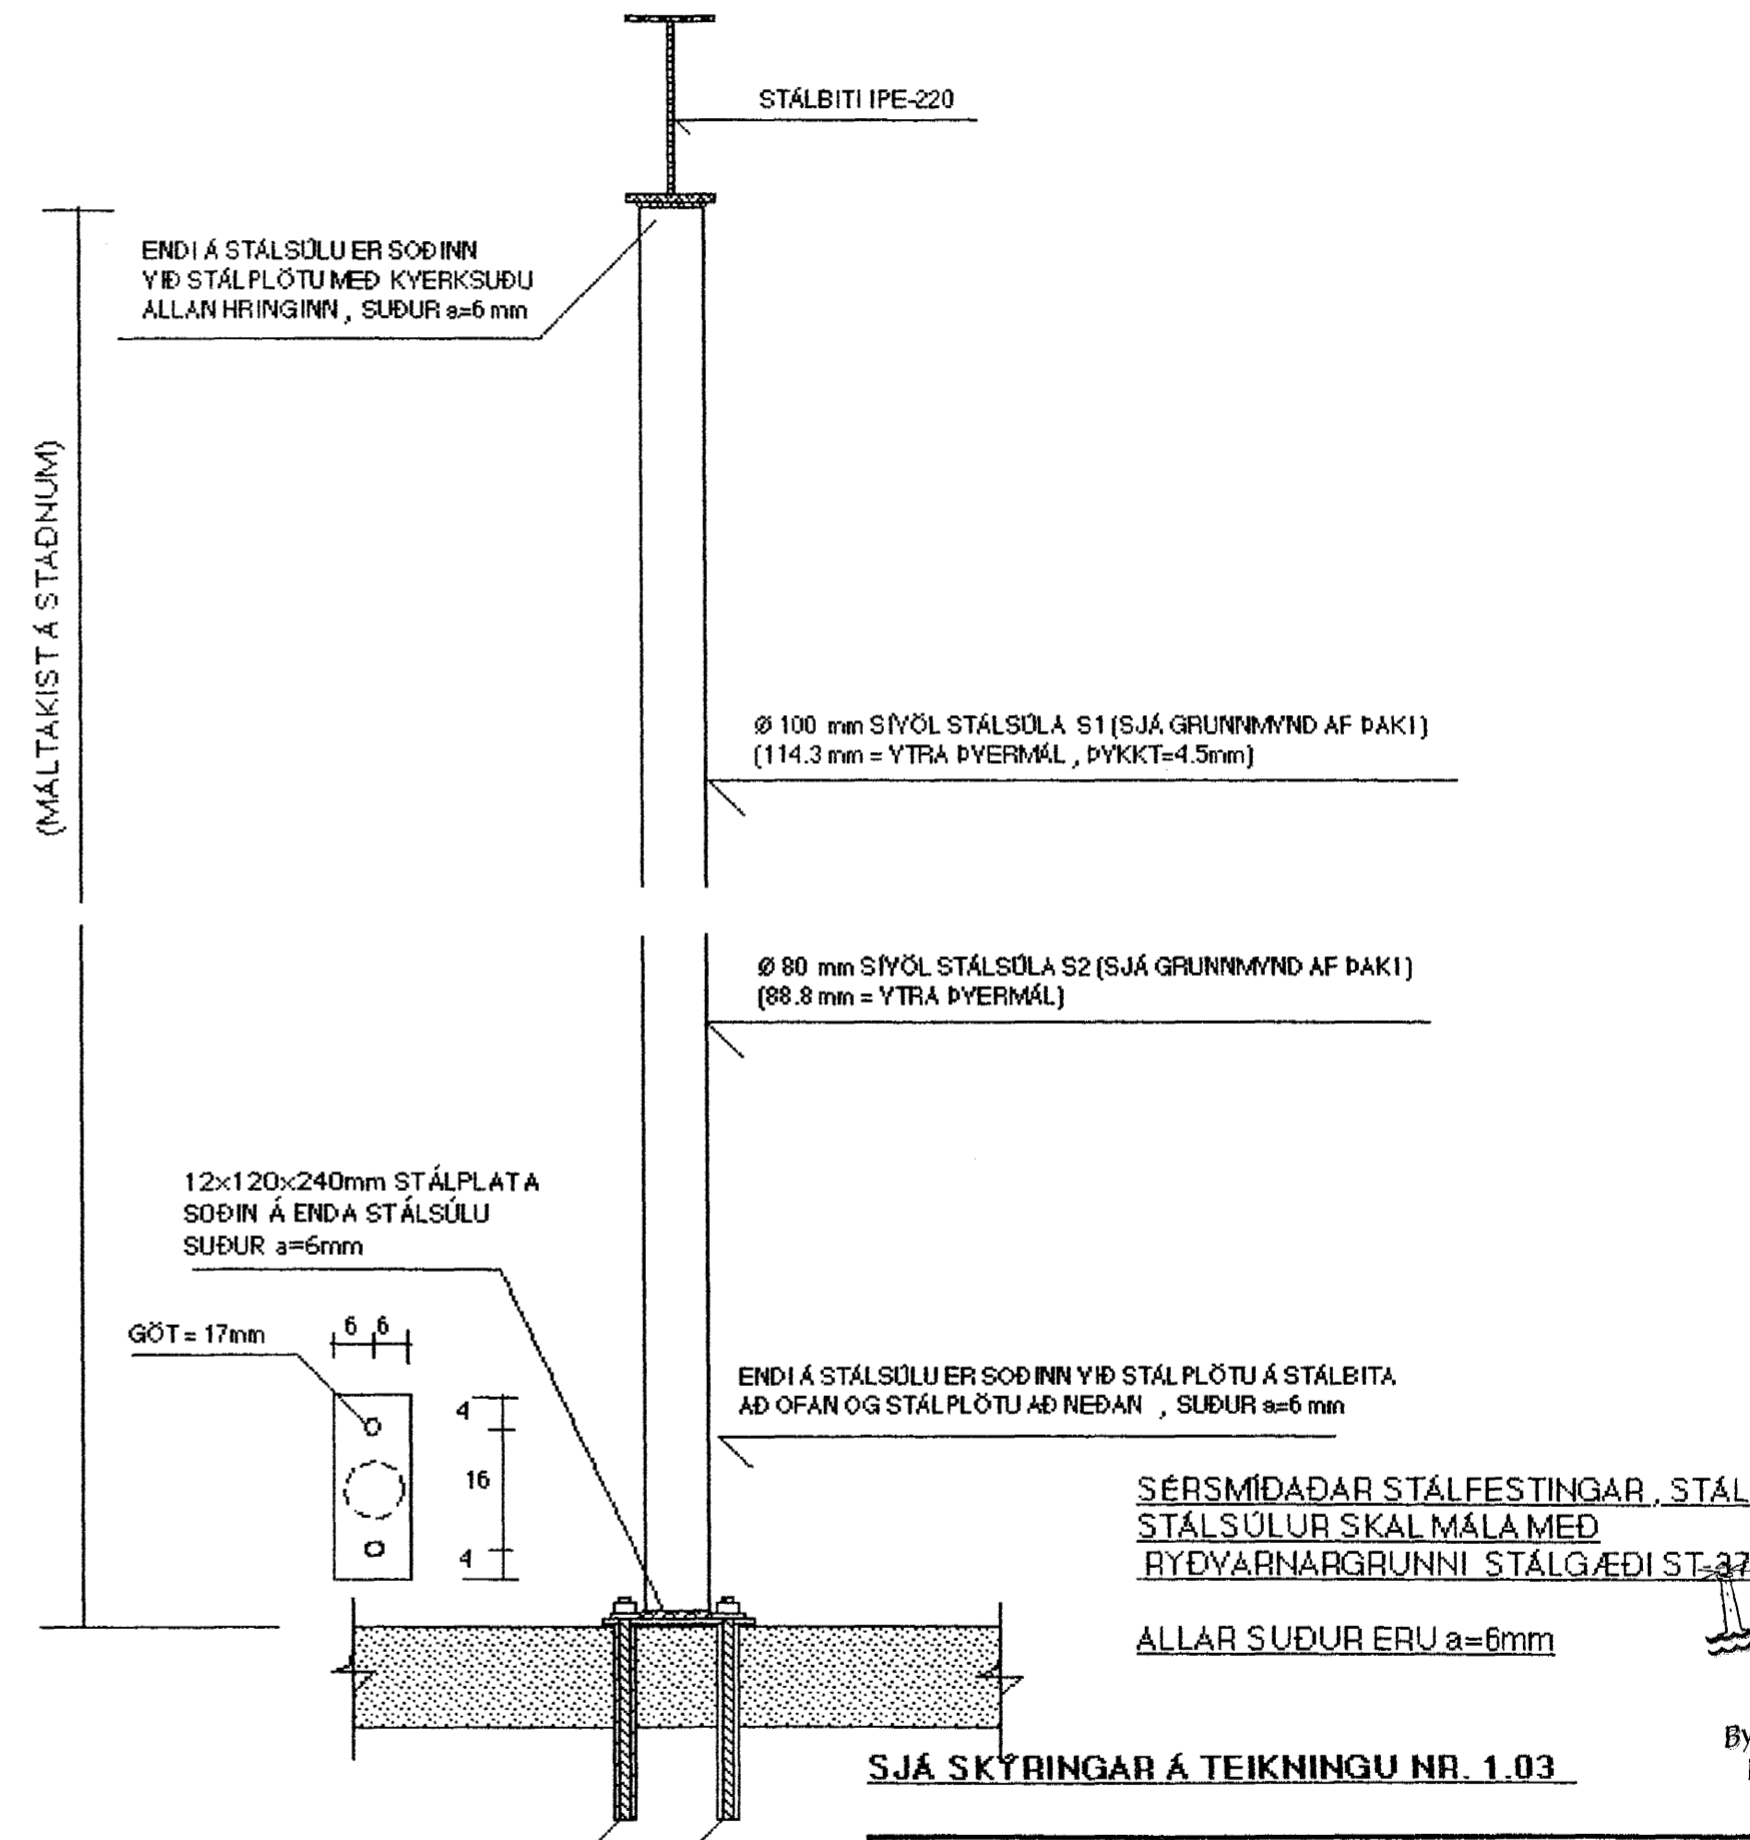

SÉRSMÍÐADAR STÁLFESTINGAR, STÁLBITA OG
STÁLSÖLUR SKAL MÁLA MEÐ
RYÐVARNARGRUNNI STÁLGÆDI ST-37

Samþykkt þann
09 MARS 2004
Byggingafulltrúinn í Hafnarfirði
F.h. Sigurbjartur Halldórsson

TEIKN. NR. 1.10	TV	TÆKNIYANGUR	TÆKNIJÓNUSTA
KYARÐI: 1:10		HLIÐASMÁRI 17 Í KÓPAVOGI	SÍMI: 564 22 44
DAGS.: FEB. 2004		VERKEFNI: FURUYELLIR 11, HAFNARFIRÐI	
HANNAÐ: M.G		BURÐARVIRKI: SNID H-H OG I-I (STÁLSÖLUR S1 OG S2)	
TEIKNAD: M.G		YFIRFARIÐ: <i>Magnús Gylfason</i>	
		MAGNÚS GYLFASON F.T.F.I KT. 201251-4199	

Lis Gunnarsson