



SNID J-J : MKV. 1:5

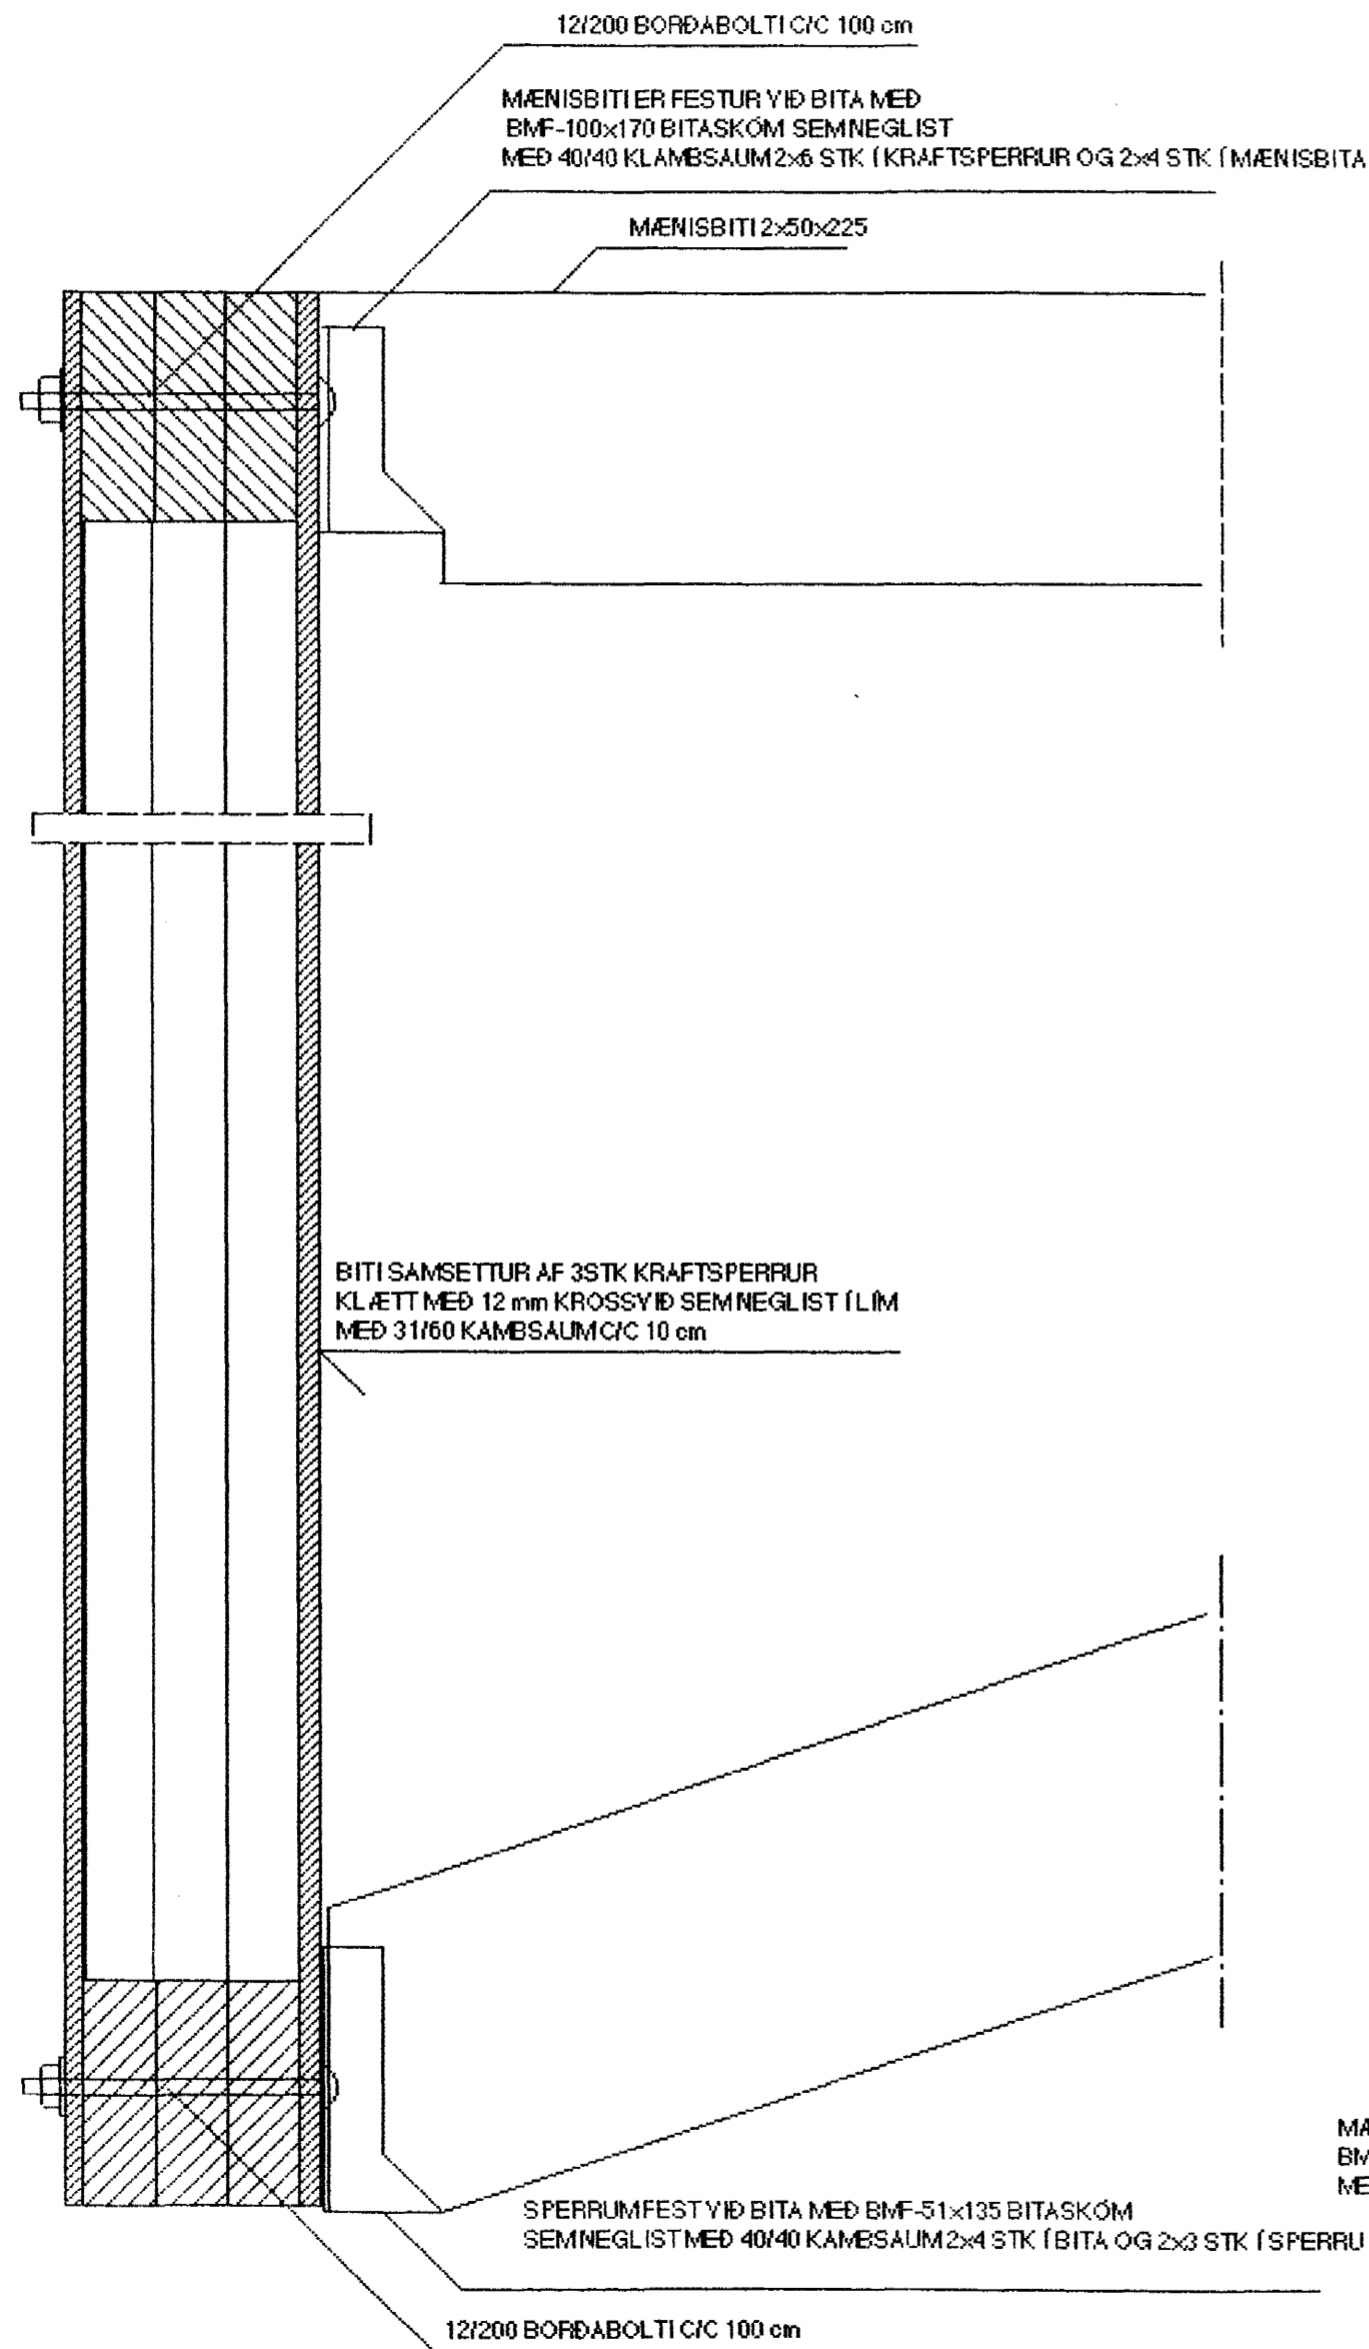

MÆNISBITI ER FESTUR YÐ BITA MED
BMF-50x135 BITASKÖM SEMNEGLIST
MED 40/40 KLAMBSAUM 2x4 STK Í BITA OG 2x3 STK Í MÆNISBITA

SPERRUMFEST YÐ BITA MED BMF-51x135 BITASKÖM
SEMNEGLIST MED 40/40 KAMBSAUM 2x4 STK Í BITA OG 2x3 STK Í SPERRU

SJÁ SKYRINGAR Á TEIKNINGU NR. 1.03

TEIKN.NR. 1.11	 TÆKNIVANGUR TÆKNIJÓNUSTA HLÍÐASMÁRI 17 Í KÓPAVOGI Sími: 564 22 44
KVAFDI: 1:5	
DAGS.: FEB. 2004	VERKFERNI: FURUYELLIR 11, HAFNARFIRÐI
HANNAÐ: M.G.	BURÐARVIRKI: SNID J-J (SAMSETNINGAR Í ÞAKI)
TEIKNAD: M.G.	YFIRFARID: <i>Magnús Gylfason</i> <i>Lis Gunnarsson</i>
MAGNÚS GYLFASON F.T.F.I KT. 201251-4199	

Samþykkt þann
 09 MARS 2004
 Byggingafulltrúinn í Hafnarfirði
 F.h. Sigurbjartur Halldórsson