


Þakvirki Grunnmynd. 1:50

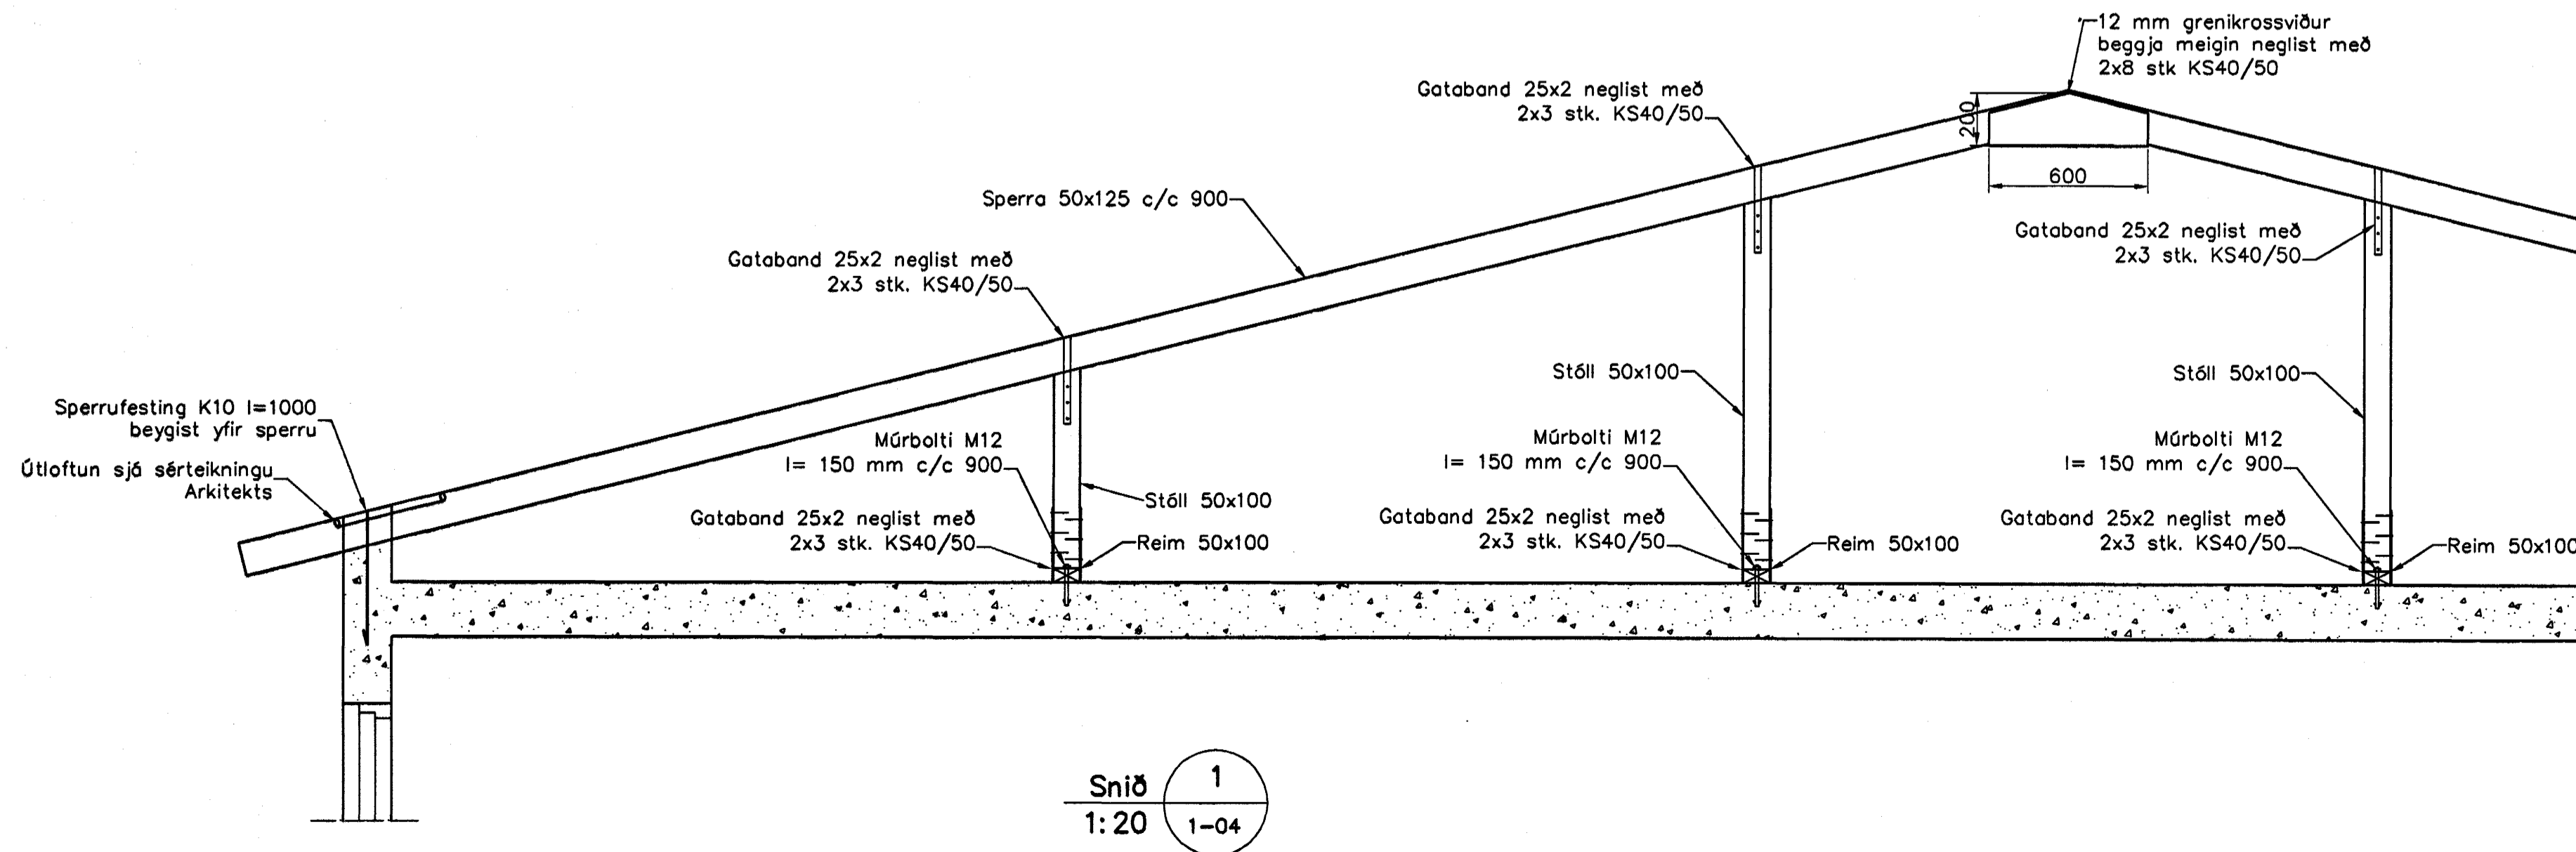

Snið 1:20

Skýringar

Almennar skýringar sjá blöð 00-01
 Steypa
 Brotþolsflokkur: C25/28 samkv. ENV 206 (250)
 Vatnsementsstala: skal vera minni en 0,55
 Loftmagn: 5-7%
 Sigmál: 60-80 mm

Samþykkt þann
 05 MARS 2004
 Byggingafulltrúinn í Hafnarfirði
 F.h. Sigurbjartur Halldórsson

Útgáfa	Breyting	Dagsetning	Hannað
Sveinbjörn Hinriksson Byggingatæknifræðingur Kl. 1006651-2529 Brekkugáta 8 Hafnarfirði Sími: 555-4008, 661-9851 Netfang: svennis@si.is		Staður Daggarvellir 11 Hafnarfirði	
		Skýring Þakvirki	
Hannað / Takið	Kvarði	Dagsetning	Verkr.
	1:50 1:20	24.2.04	25-03
			Tekinr. 1-04

hsp