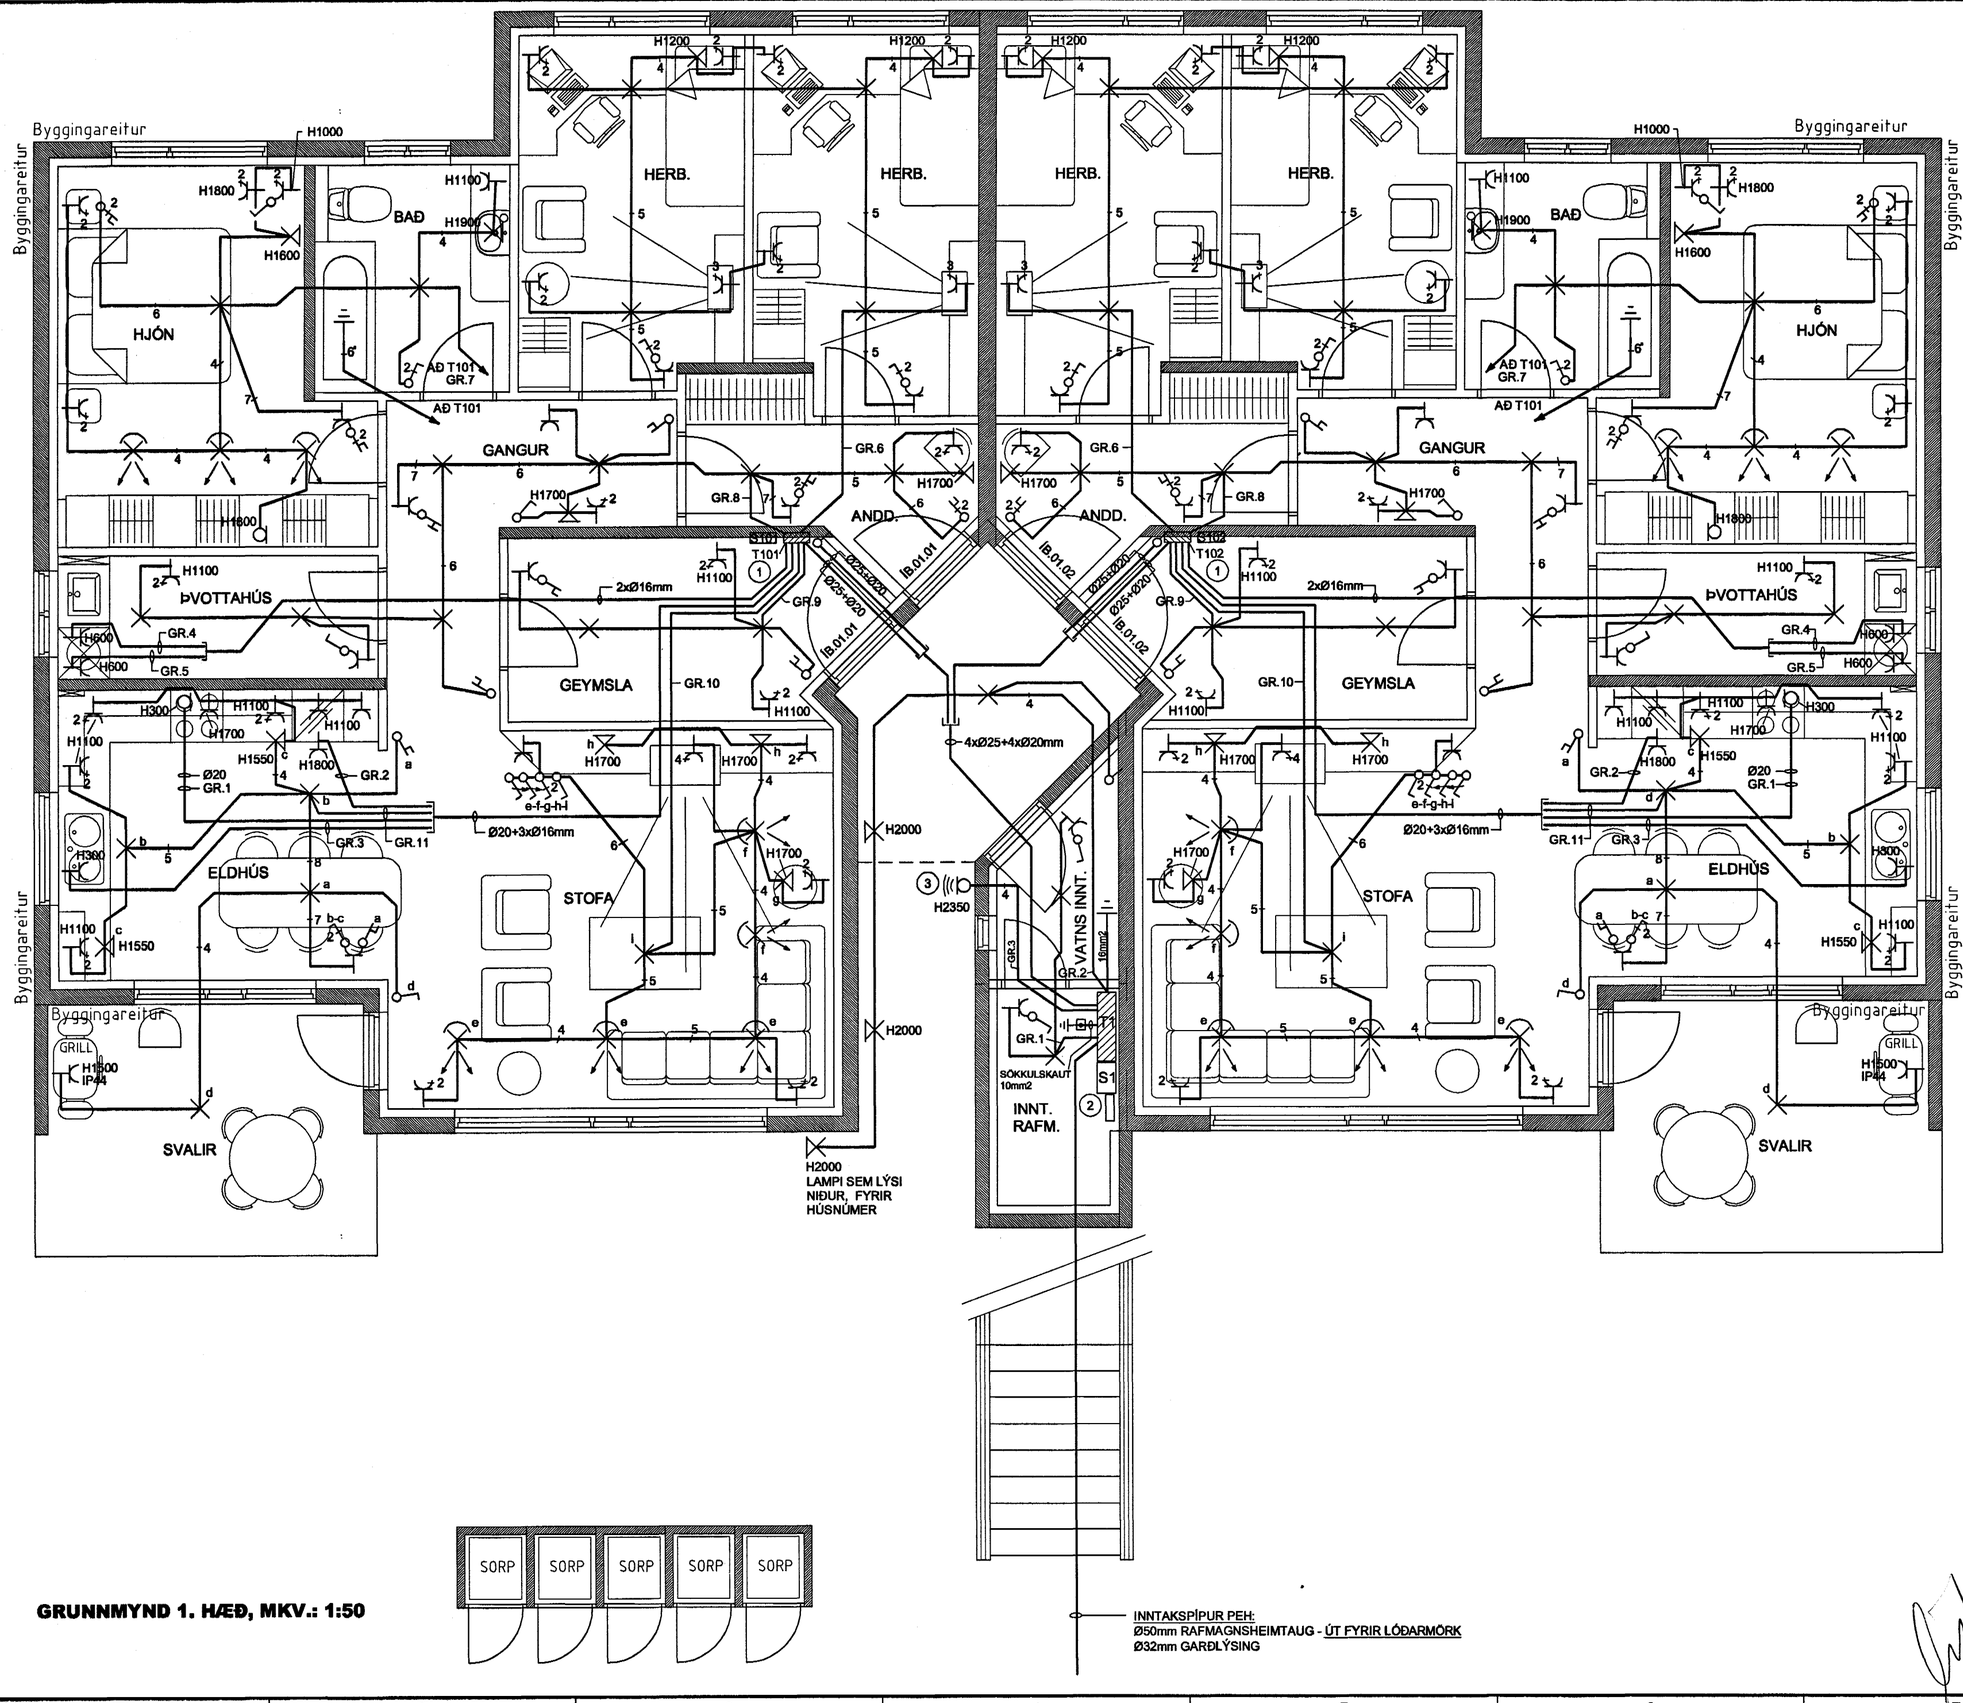

GRUNNMYND 1. HÆÐ, MKV.: 1:50

INNTAKSPÍPUR PEH:
Ø50mm RAFMAGNSHEIMTAUG - ÚT FYRIR LÓÐARMÖRK
Ø32mm GARÐLÝSING

SKÝRINGAR:

1. GREINAKASSAR Í ÍBÚÐUM, FYRIR BÆÐI LÁG- OG SMÁSPENNU SKULU VERA INNFELLDIR, A.M.K. 24 GREINA.
2. T1: SKAL VERA UTANÁLIGGJANDI SKÁPUR 800x800x210mm.

   S1: SKAL VERA UTANÁLIGGJANDI SKÁPUR 600x350x210mm (HxBxD).

   INNTAKSKASSI BOÐLAGNA SKAL VERA A.M.K. 200x300x140mm (HxBxD).
3. LJÓSNEMI, GÆTA SKAL ÞESS OG STILLA LJÓSNEMA ÞANNIG AÐ VEGGLJÓS HAFI EKKI ÁHRIF Á HANN.

BREYTINGAR

ÚTG.	DAGS.	BREYTING	HA.	YF.

VERKHLUTI: LÁGSPENNULAGNIR I. HÆÐ

KVARÐI: 1:50

HANNAÐ	TEIKNAÐ	YFIRF.	ÚTGÁFA
JPA	JPA	Samþykkt þann 05 MARS 2004	

VERKKAUPI: HNOTUBERG EHF

Byggingafulltrúinn í Hafnarfirði
F.h. Sigurbjartur Halldórsson

GÖTUHEITI: DAGGARVELLIR 11

STAÐUR: 220 HAFNARFJÖRÐUR

Jens P. Atlason, raftæknir
kennit. 031257-3879
Lyngmóar 2, 210 Garðabæ SÍMI 565 7665 / 898 8013

TEIKNING NR.	BLAÐ NR.	N. BLAÐ NR.
	03	04
DAGS. JAN. 2004	VERK NR. IB-03185	
SAMÞ. Jens P. Atlason	KENNIT. 031257-3879	