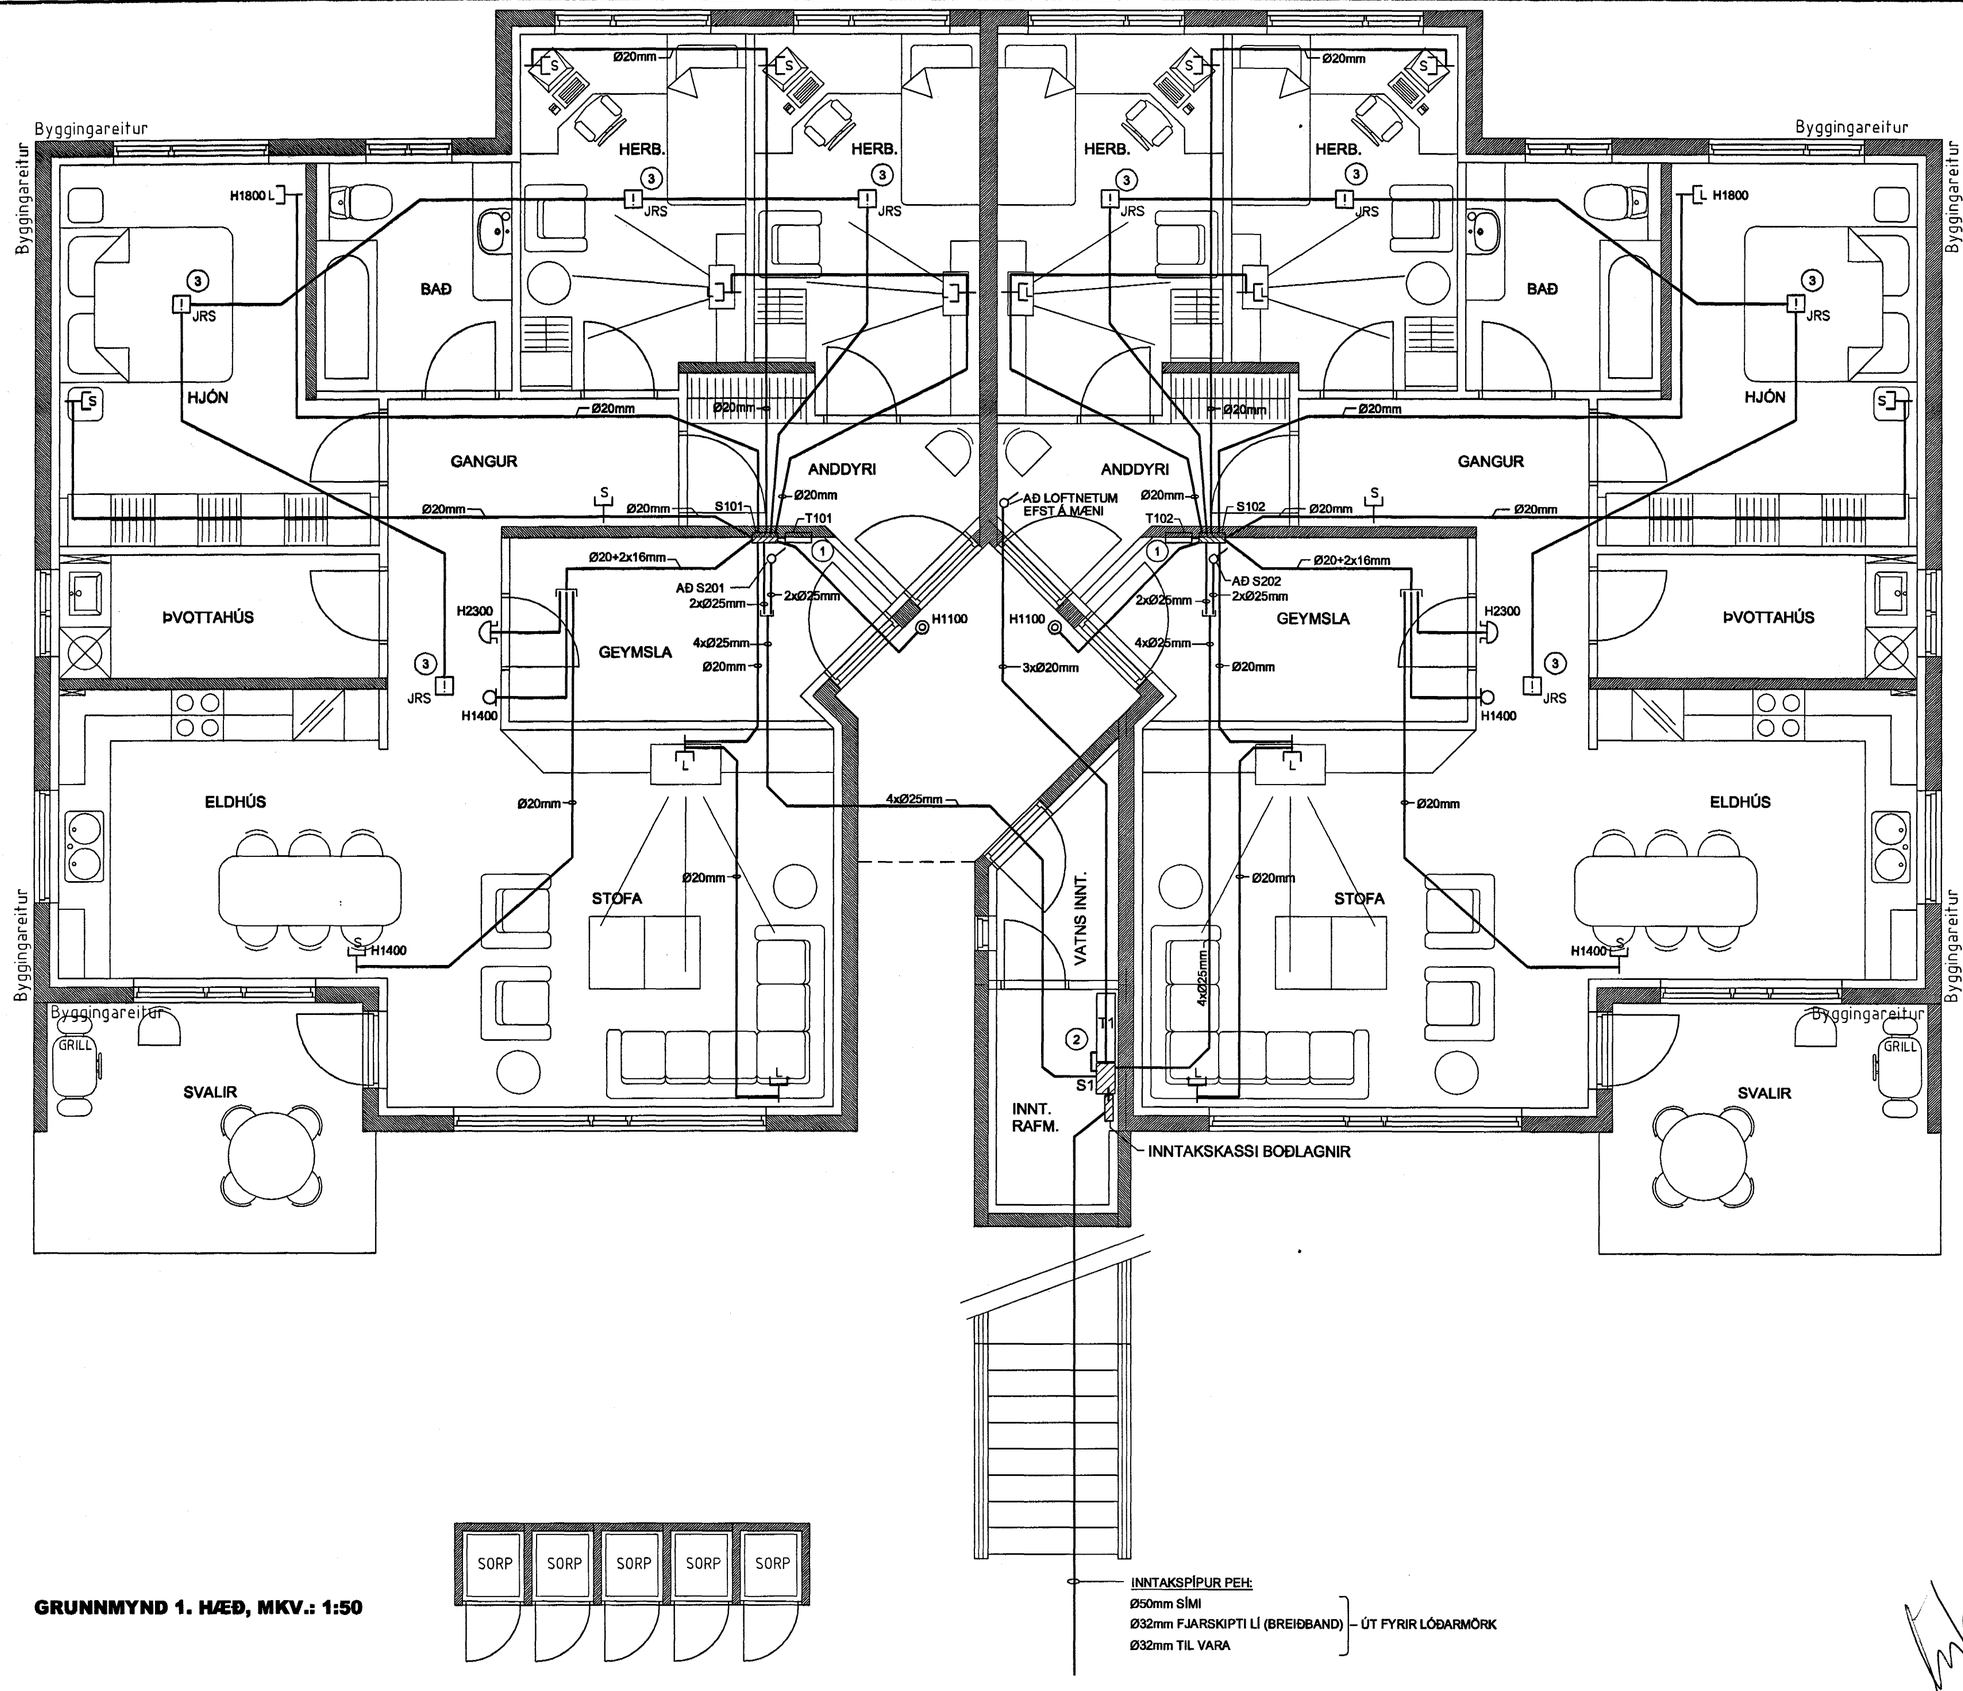

GRUNNMYND 1. HÆÐ, MKV.: 1:50

INNTAKSPÍPUR PEH:
- Ø50mm SÍMI
- Ø32mm FJARSKIPTI LÍ (BREIÐBAND) – ÚT FYRIR LÓÐARMÖRK
- Ø32mm TIL VARA

SKÝRINGAR:

(1) GREINAKASSAR Í ÍBÚÐUM, FYRIR BÆÐI LÁG- OG SMÁSPENNU SKULU VERA INNFELLDIR, A.M.K. 24 GREINA.

(2) T1: SKAL VERA UTANÁLIGGJANDI SKÁPUR 800x800x210mm.

S1: SKAL VERA UTANÁLIGGJANDI SKÁPUR 600x350x210mm (HxBxD).

INNTAKSKASSI BOÐLAGNA SKAL VERA A.M.K. 200x300x140mm (HxBxD).

(3) R/T DÓSIR FYRIR MÖGULEGA REYKSKYNJARA.

BREYTINGAR

ÚTG.	DAGS.	BREYTING	HA.	YF.

VERKHLUTI: SMÁSPENNULAGNIR I. HÆÐ

KVARÐI: 1:50

HANNAÐ	TEIKNAÐ	YFIRF.	ÚTGÁFA
JPA	JPA		

VERKKAUPI: HNOTUBERG EHF

Samþykkt þann 05 MARS 2004 Byggingafulltrúinn í Hafnarfirði F.h. Sigurbjartur Halldórsson

GÖTUHEITI: DAGGARVELLIR

STAÐUR: 220 HAFNARFJÖRÐUR

Jens P. Atlason, raftæknir
kennit. 031257-3879
Lyngmóar 2, 210 Garðabæ SÍMI 565 7665 / 898 8013

TEIKNING NR.	BLAÐ NR.	N. BLAÐ NR.
	04	05

DAGS.	VERK NR.
JAN. 2004	IB-03185

SAMÞ. Jens P. Atlason KENNIT. 031257-3879