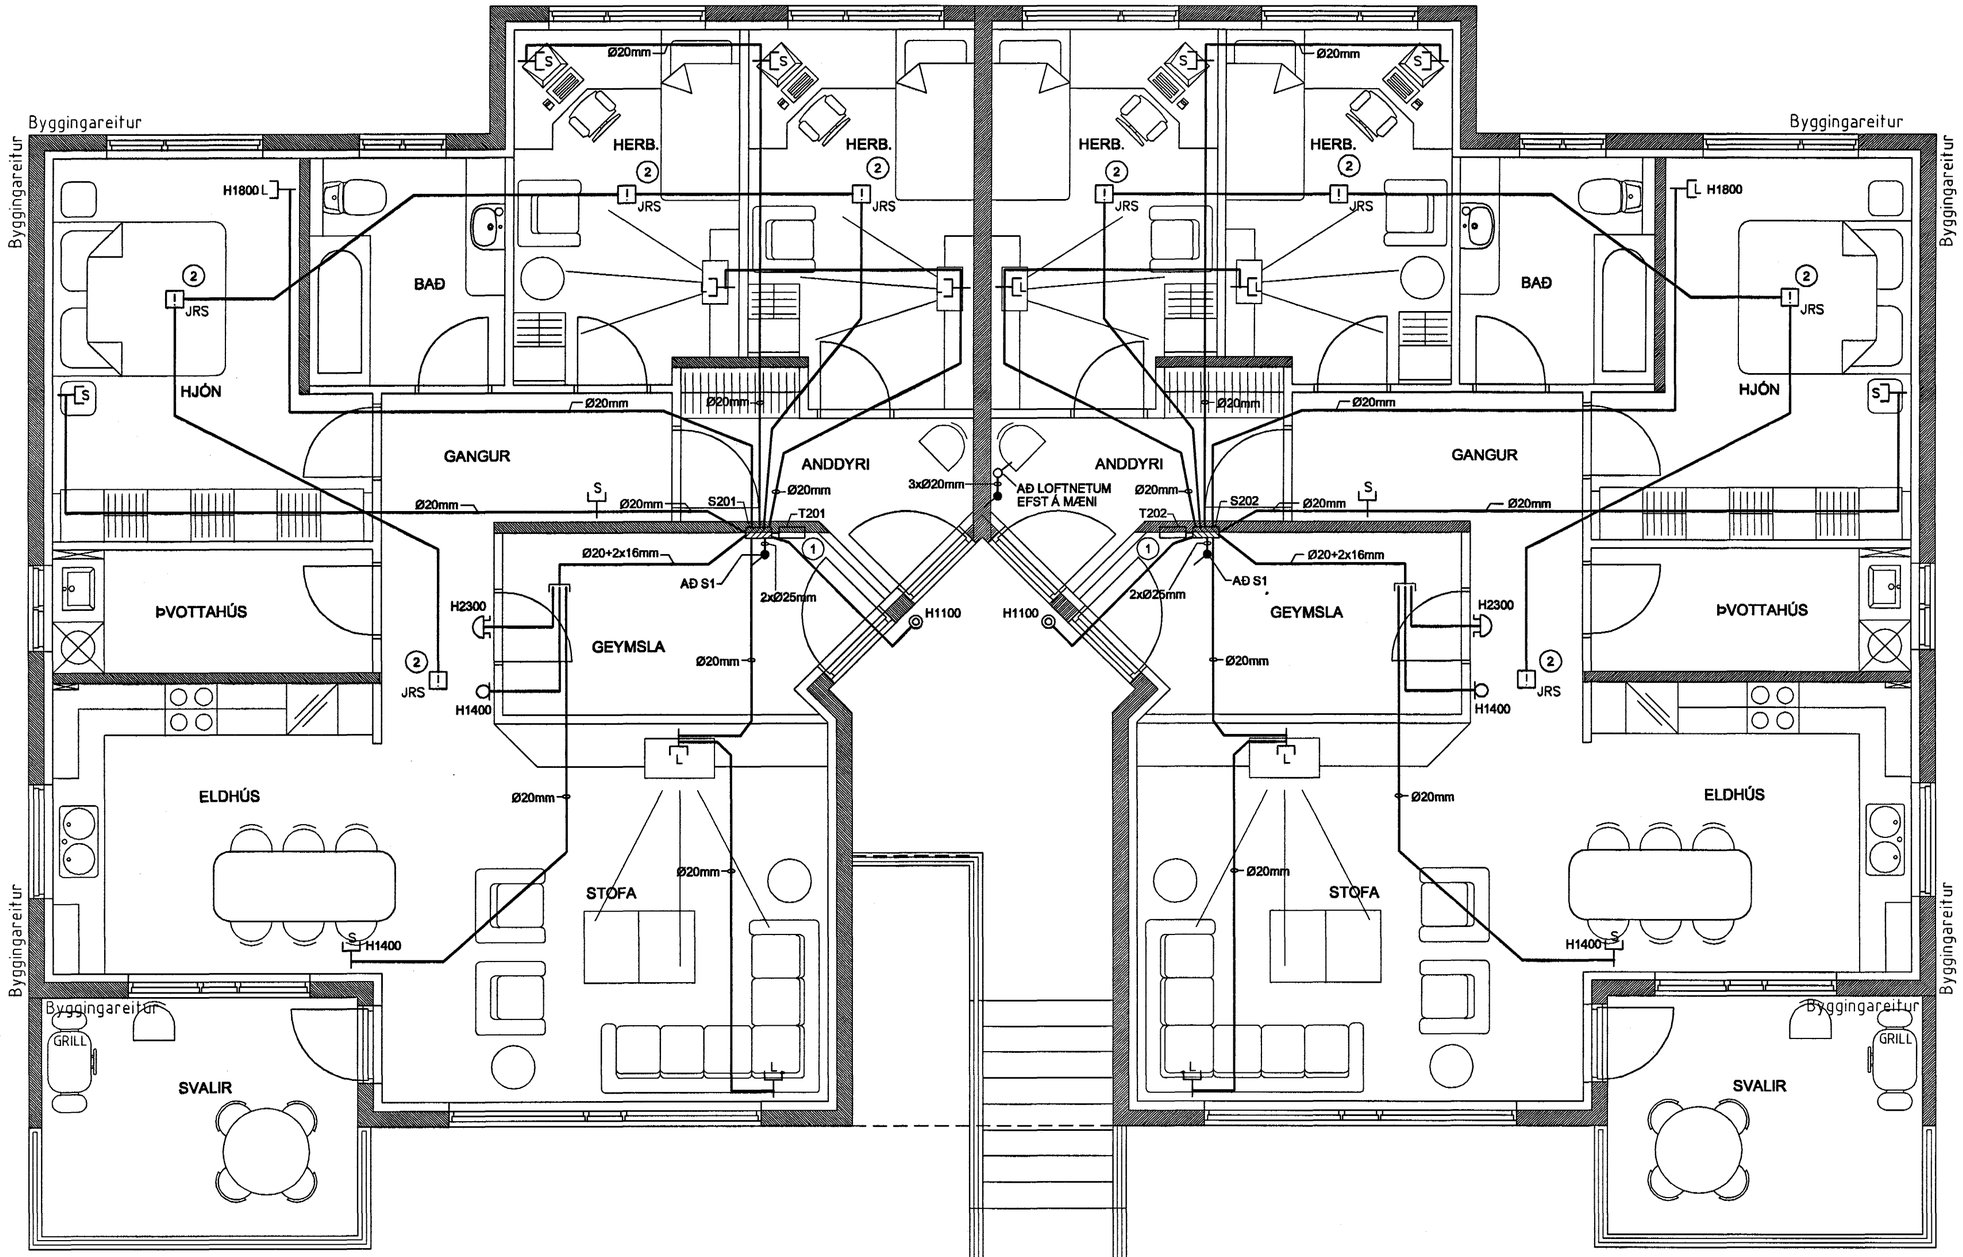

GRUNNMYND 2. HÆÐ, MKV.: 1:50

SKÝRINGAR:

(1) GREINAKASSAR Í ÍBÚÐUM, FYRIR BÆÐI LÁG- OG SMÁSPENNU SKULU VERA INNFELLDIR, A.M.K. 24 GREINA.

(2) R/T DÓSIR FYRIR MÖGULEGA REYKSKYNJARA.

BREYTINGAR

ÚTG.	DAGS.	BREYTING	HA.	YF.

VERKHLUTI

SMÁSPENNULAGNIR 2. HÆÐ

KVARÐI 1:50

HANNAÐ	TEIKNAÐ	YFIRF.	ÚTGÁFA
JPA	JPA	JPA	

VERKKAUPI

HNOTUBERG EHF Samþykkt þann 05 MARS 2004

GÖTUHEITI

DAGGARVELLIR 11 *Byggingafulltrúinn í Hafnarfirði*
F.h. Sigurbjartur Halldórsson

STAÐUR

220 HAFNARFJÖRÐUR

Jens P. Atlason, raftæknir
kennit. 031257-3879
Lyngmóar 2, 210 Garðabæ SÍMI 565 7665 / 898 8013

TEIKNING NR.	BLAÐ NR.	N. BLAÐ NR.
	06	07
DAGS. JAN. 2004	VERK NR. IB-03185	
SAMÞ. Jens P. Atlason	KENNIT. 031257-3879	