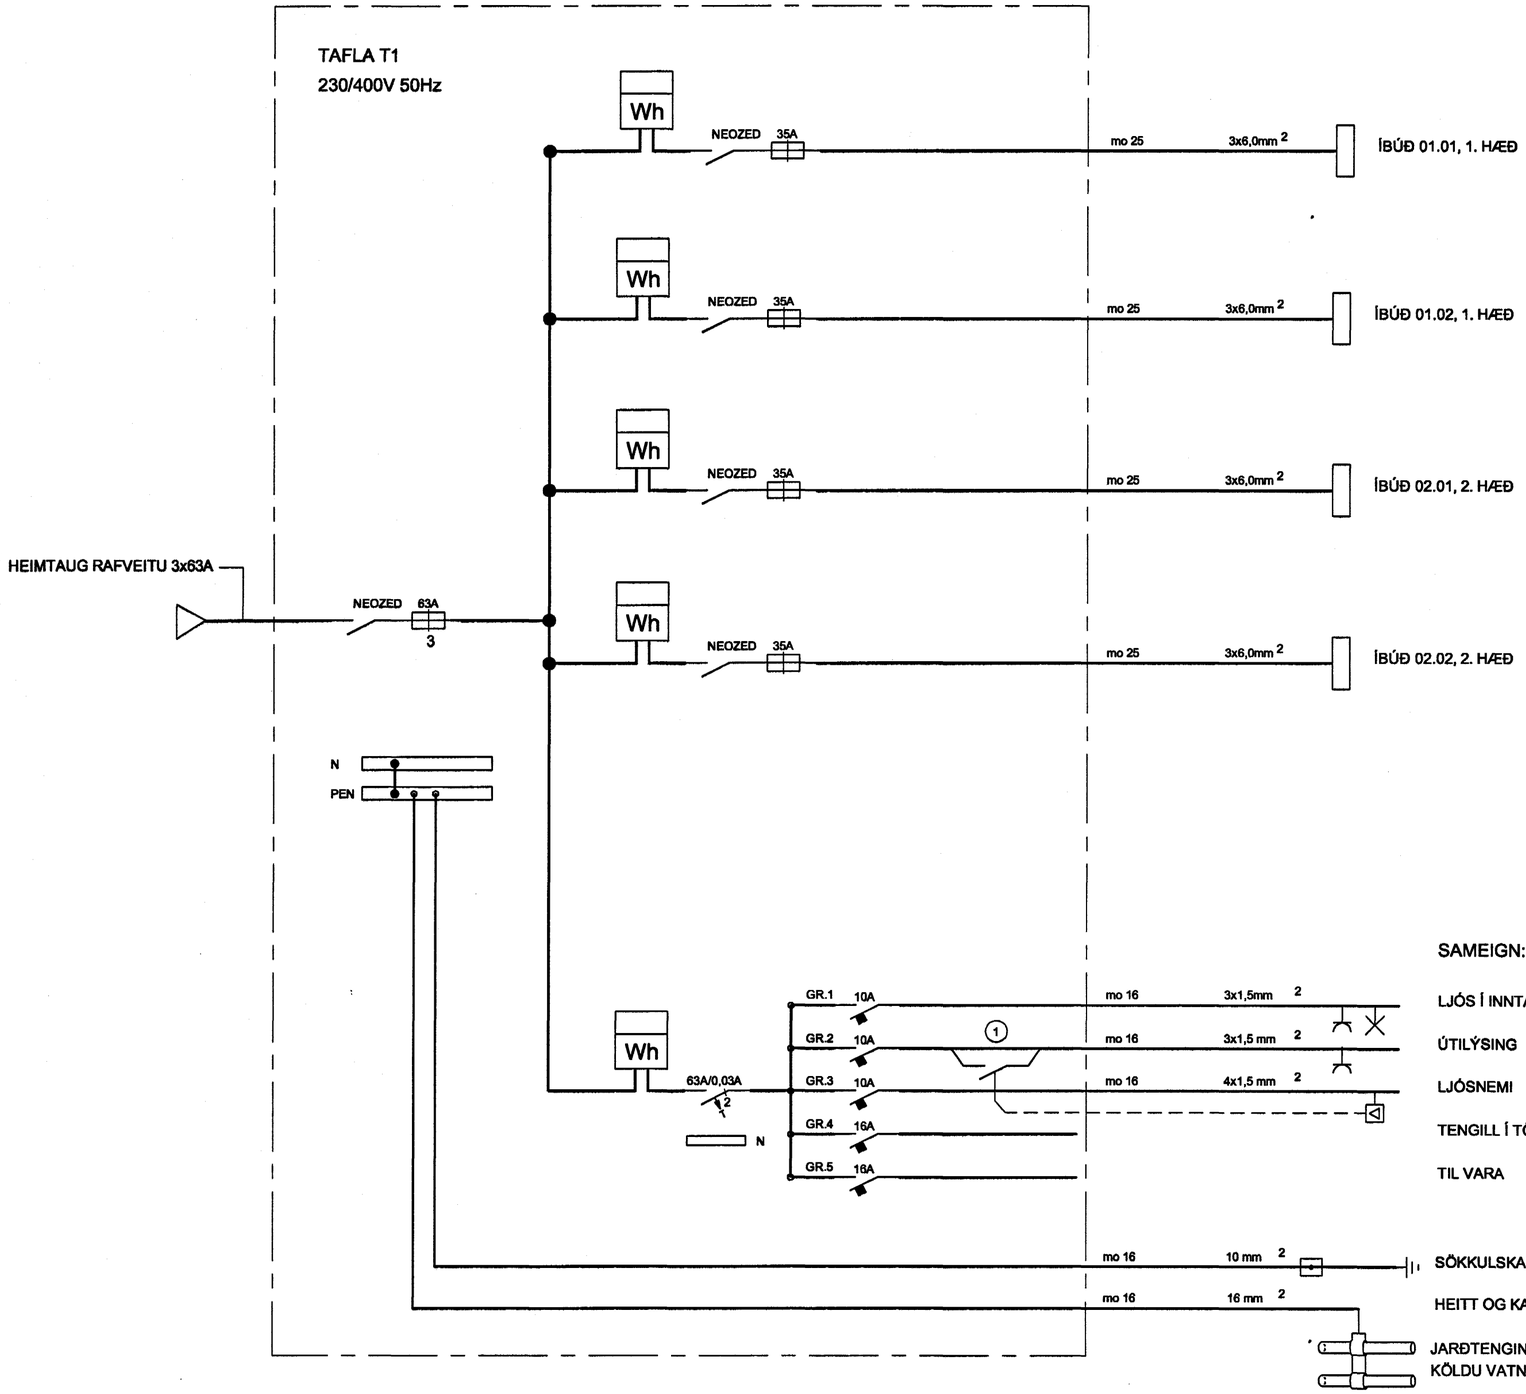

SKÝRINGAR:

(1) SPÓLUROFI 16A.

SAMEIGN:

LJÓS Í INNTAKSHERB. VATN OG RAFMAGN

ÚTILÝSING

LJÓSNEMI

TENGILL Í TÖFLU

TIL VARA

BREYTINGAR

ÚTG.	DAGS.	BREYTING	HA.	YF.

VERKHLUTI

EINLÍNUMYND TAFLA T1

KVARÐI -

HANNAÐ	TEIKNAÐ	YFIRF.	ÚTGÁFA
JPA	JPA		

VERKKAUPI

HNOTUBERG EHF

Samþykkt þann 05 MARS 2004

GÖTUHEITI

DAGGARVELLIR 11

Byggingafulltrúinn í Hafnarfirði
F.h. Sigurbjartur Halldórsson

STAÐUR

220 HAFNARFJÖRÐUR

Jens P. Atlason, raftæknir
kennit. 031257-3879
Lyngmóar 2, 210 Garðabæ SÍMI 565 7665 / 898 8013

TEIKNING NR.	BLAÐ NR.	N. BLAÐ NR.
	7	8

DAGS.	VERK NR.
JAN. 2004	IB-03185

SAMÞ. Jens P. Atlason KENNIT. 031257-3879