


Grunnmynd, 1:100

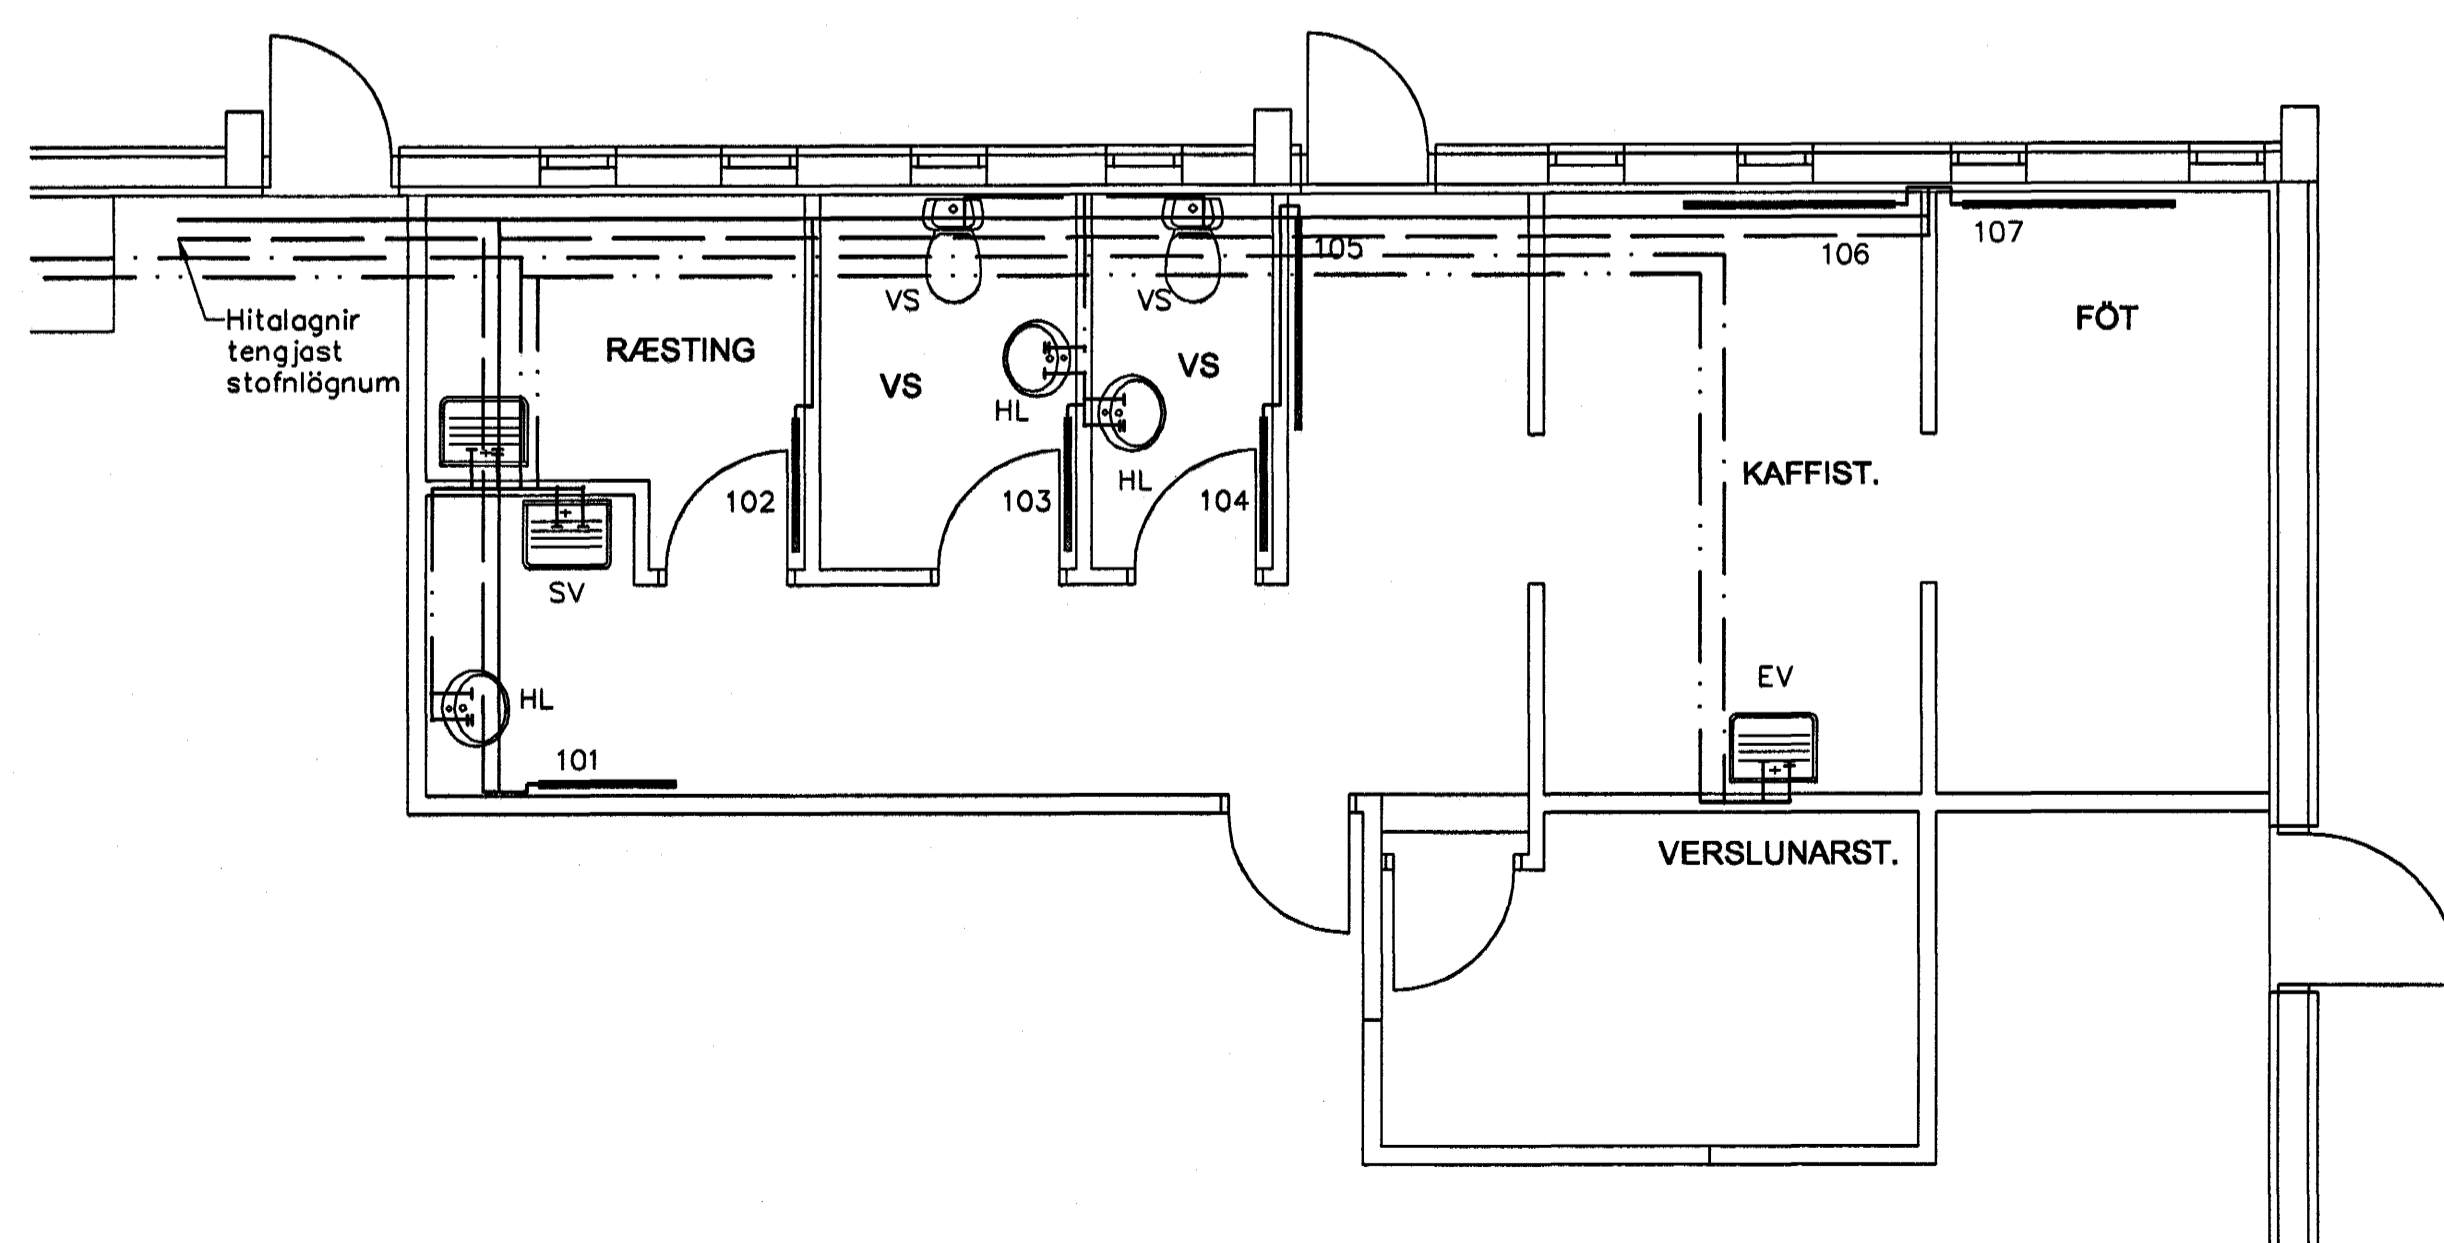

Starfsmannaöstaða, Grunnmynd 1:50

Ofnalisti dt=40°C

Ofn Nr.	Staðsetning	Hiteborf	Mesta lengd	Mesta hæð
		VV	mm	mm
101	Gangur	930	900	600
102	Ræstiklefi	650	900	600
103	VS	650	900	600
104	VS	650	900	600
105	Gangur	1440	1400	600
106	Kaffistofa	1440	1400	600
107	Föt	1440	1400	600


Hitalagnir Skýringar

Hitalagnir skulu vera úr þunnvegga stárir með þrjátengjum. Frögangur lagna skal vera samkv. gildandi reglugerðum. Greinar að einstökum öfnum skulu vera 10 mm nema annað sé tilgreint á teikningum. Fjarlægð á milli festinga: Notamál Fjarlægð 15-32 mm 2,5 m 40-50 mm 3,0 m Einangra skal lagnir með 20mm glerullar hólukum. Á alla ofna komi sjálfvirkir ofnlokar, stillitíð og loftskrúfur. Lagnir skal þrjátírófa við 6 bær, og skal þrjátenging standa omk. 24 tíma án þess að falla.

Neysluvatnslagnir Skýringar

Neysluvatnslagnir og tengi fyrir heitt og kalt vatn skulu vera PP (polypropylene) lagnir af gerðinni Fusiotherm faser composite pipe SDR 7.4 frá Aquatherm og SHT-PB frá Aquatherm. Fara skal eftir leiðbeiningum framleiðanda um notkun og meðferð afnissins svo og IST-67 og DS-439. Fasta skal lagnir með viðbúðendum festingum. Mesta fjarlægð á milli festinga: Notamál Fjarlægð 20 mm 85 sm 25 mm 95 sm 32 mm 110 sm 40 mm 125 sm 50 mm 145 sm 63 mm 165 sm Þar sem lagnir koma inn í milliveggi skal einangra með ádragseinangrun. Þar sem lagnir rjúfa eldvarnaveggi skal setja brunalokur á lagnir.

Pípustærðir	Notamál	utanmál	veggþykkt	innanmál
20 mm	20	2,8	14,4	
25 mm	25	3,5	18	
32 mm	32	4,5	23,2	
40 mm	40	5,6	29	
50 mm	50	6,9	36,2	
63 mm	63	8,7	45,8	
75 mm	75	10,4	54,4	

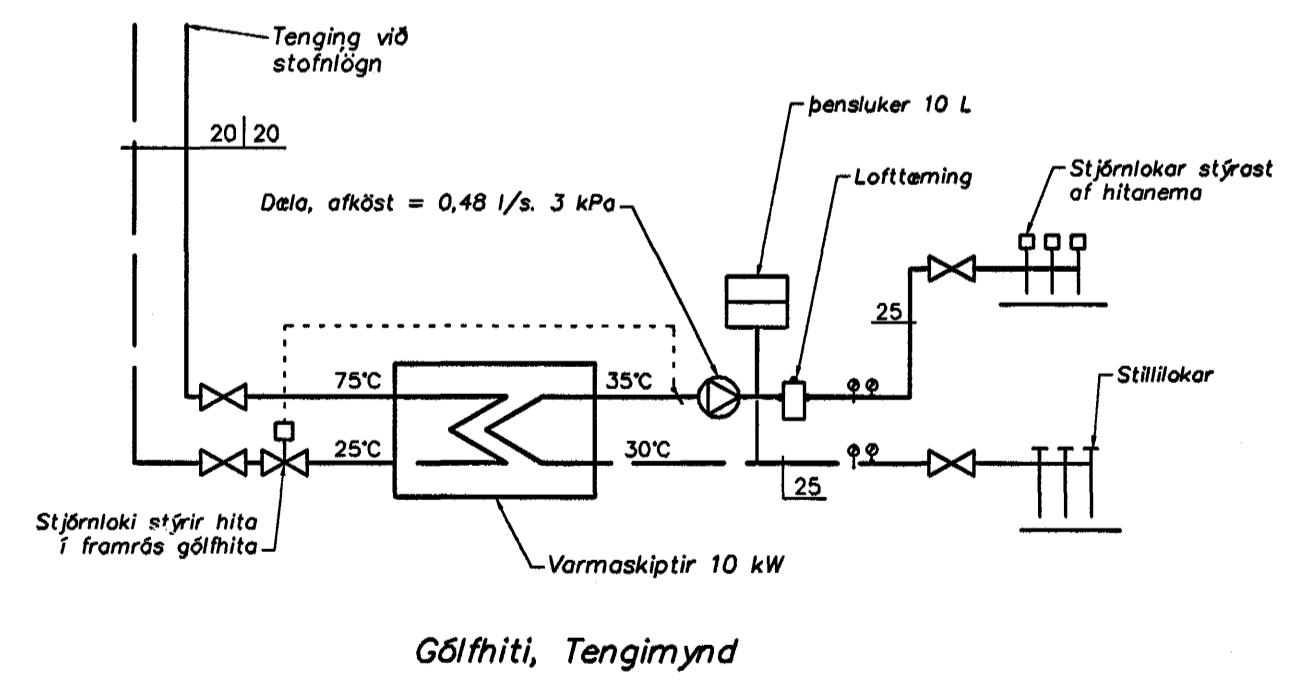

Gunnlaugur Ó. Johnson
Arkitekt FAI
Kf. 080657-7819

Útgáfa	Breyting	Dagsetning	Hannað
		Sampykkt barn	
		03 MARS 2004	
		Byggingafultrúinn í Hafnarfirði	
		E.H. Sigurbjartur Halldórsson	
Sveinbjörn Hinriksson Byggingatæknifræðingur Kf. 160851-2528 Brakkugötu 8 Hafnarfirði Sími: 555-4038, 861-1981 Netfang: svhnh@isli.is		Staður	Helluhraun 18
		Skýring	Neysluvatnslagnir og hiti í starfsmannaöstöðu
Hannað / Teknað	Kvartál	Dagsetning	Verkr.
Emil M. M. M.	1:100 1:50	26.2.04	10-04
			Teikn.nr. 2-01