


## ALMENNAR SKÝRINGAR.

1. ALLAR PÍPUR ERU 16mm OG VÍR 1.5mm<sup>2</sup> NEMA ANNAÐ KOMI FRAM Á TEIKNINGUM.
2. HÆÐIR ROFA FRÁ FULLFRÁGENGNU GÓLFI ERU 110cm NEMA ANNAÐ KOMI FRAM Á TEIKNINGU.
3. HÆÐIR TENGLA FRÁ FULLFRÁGENGNU GÓLFI ER 25 cm NEMA ANNAÐ KOMI FRAM Á TEIKNINGUM.
4. ÖLL MÁL ERU GEFIN UPP Í SENTIMETRUM OG ER ALLTAF MIÐAÐ VIÐ FULLFRÁGENGIÐ GÓLF EÐA VEGGI. ÖLL MÁL MIÐAST VIÐ MIÐJA DÓS.
5. ÞAR SEM PÍPUR ERU LAGÐAR HLIÐ VIÐ HLIÐ Í LOFTUM EÐA VEGGJUM SKAL HAFA A.M.K. 3 cm BIL Á MILLI RÖRA, ÞANNIG AÐ STEYPA GETI RUNNIÐ NIÐUR Á MILLI.
6. ÖLL TÁKN ERU TÁKNRÆN OG BER AÐ SAMRÆMA LAGNIR AÐ TÆKJUM EFTIR AÐSTÆÐUM Á STAÐNUM OG EFTIR SÉRTEIKNINGUM.
7. GREINAR ERU EKKI SÝNDAR Í ÖLLUM TILVIKUM AÐ TÖFLU, EN ERU ÞÁ MERKTAR VIÐKOMANDI TÖFLU. DÆMI: T1:12 ER GREIN 12 FRÁ TÖFLU T1.
8. TIL SNERTUSPENNUVARNA SKAL NOTA NÚLLUN OG LEKASTRAUMSVÖRN.
9. MÁLMHLUTA LAGNA, TÆKJA, LAMPA OG RAFBÚNAÐAR SKAL JARÐBINDA VANDLEGA.
10. MÁLSTRAUMUR ROFA OG TENGLA SKAL VERA MINST 10A.
11. JARÐBINDA SKAL PÍPUKERFI FYRIR HEITA OG KALDAVATNSLÖGN. SKILA SKAL MÆLINGU AF JARÐBINDINGUNNI OG SKAL HÚN UPPFYLLA KRÖFUR RAFVEITUNNAR.

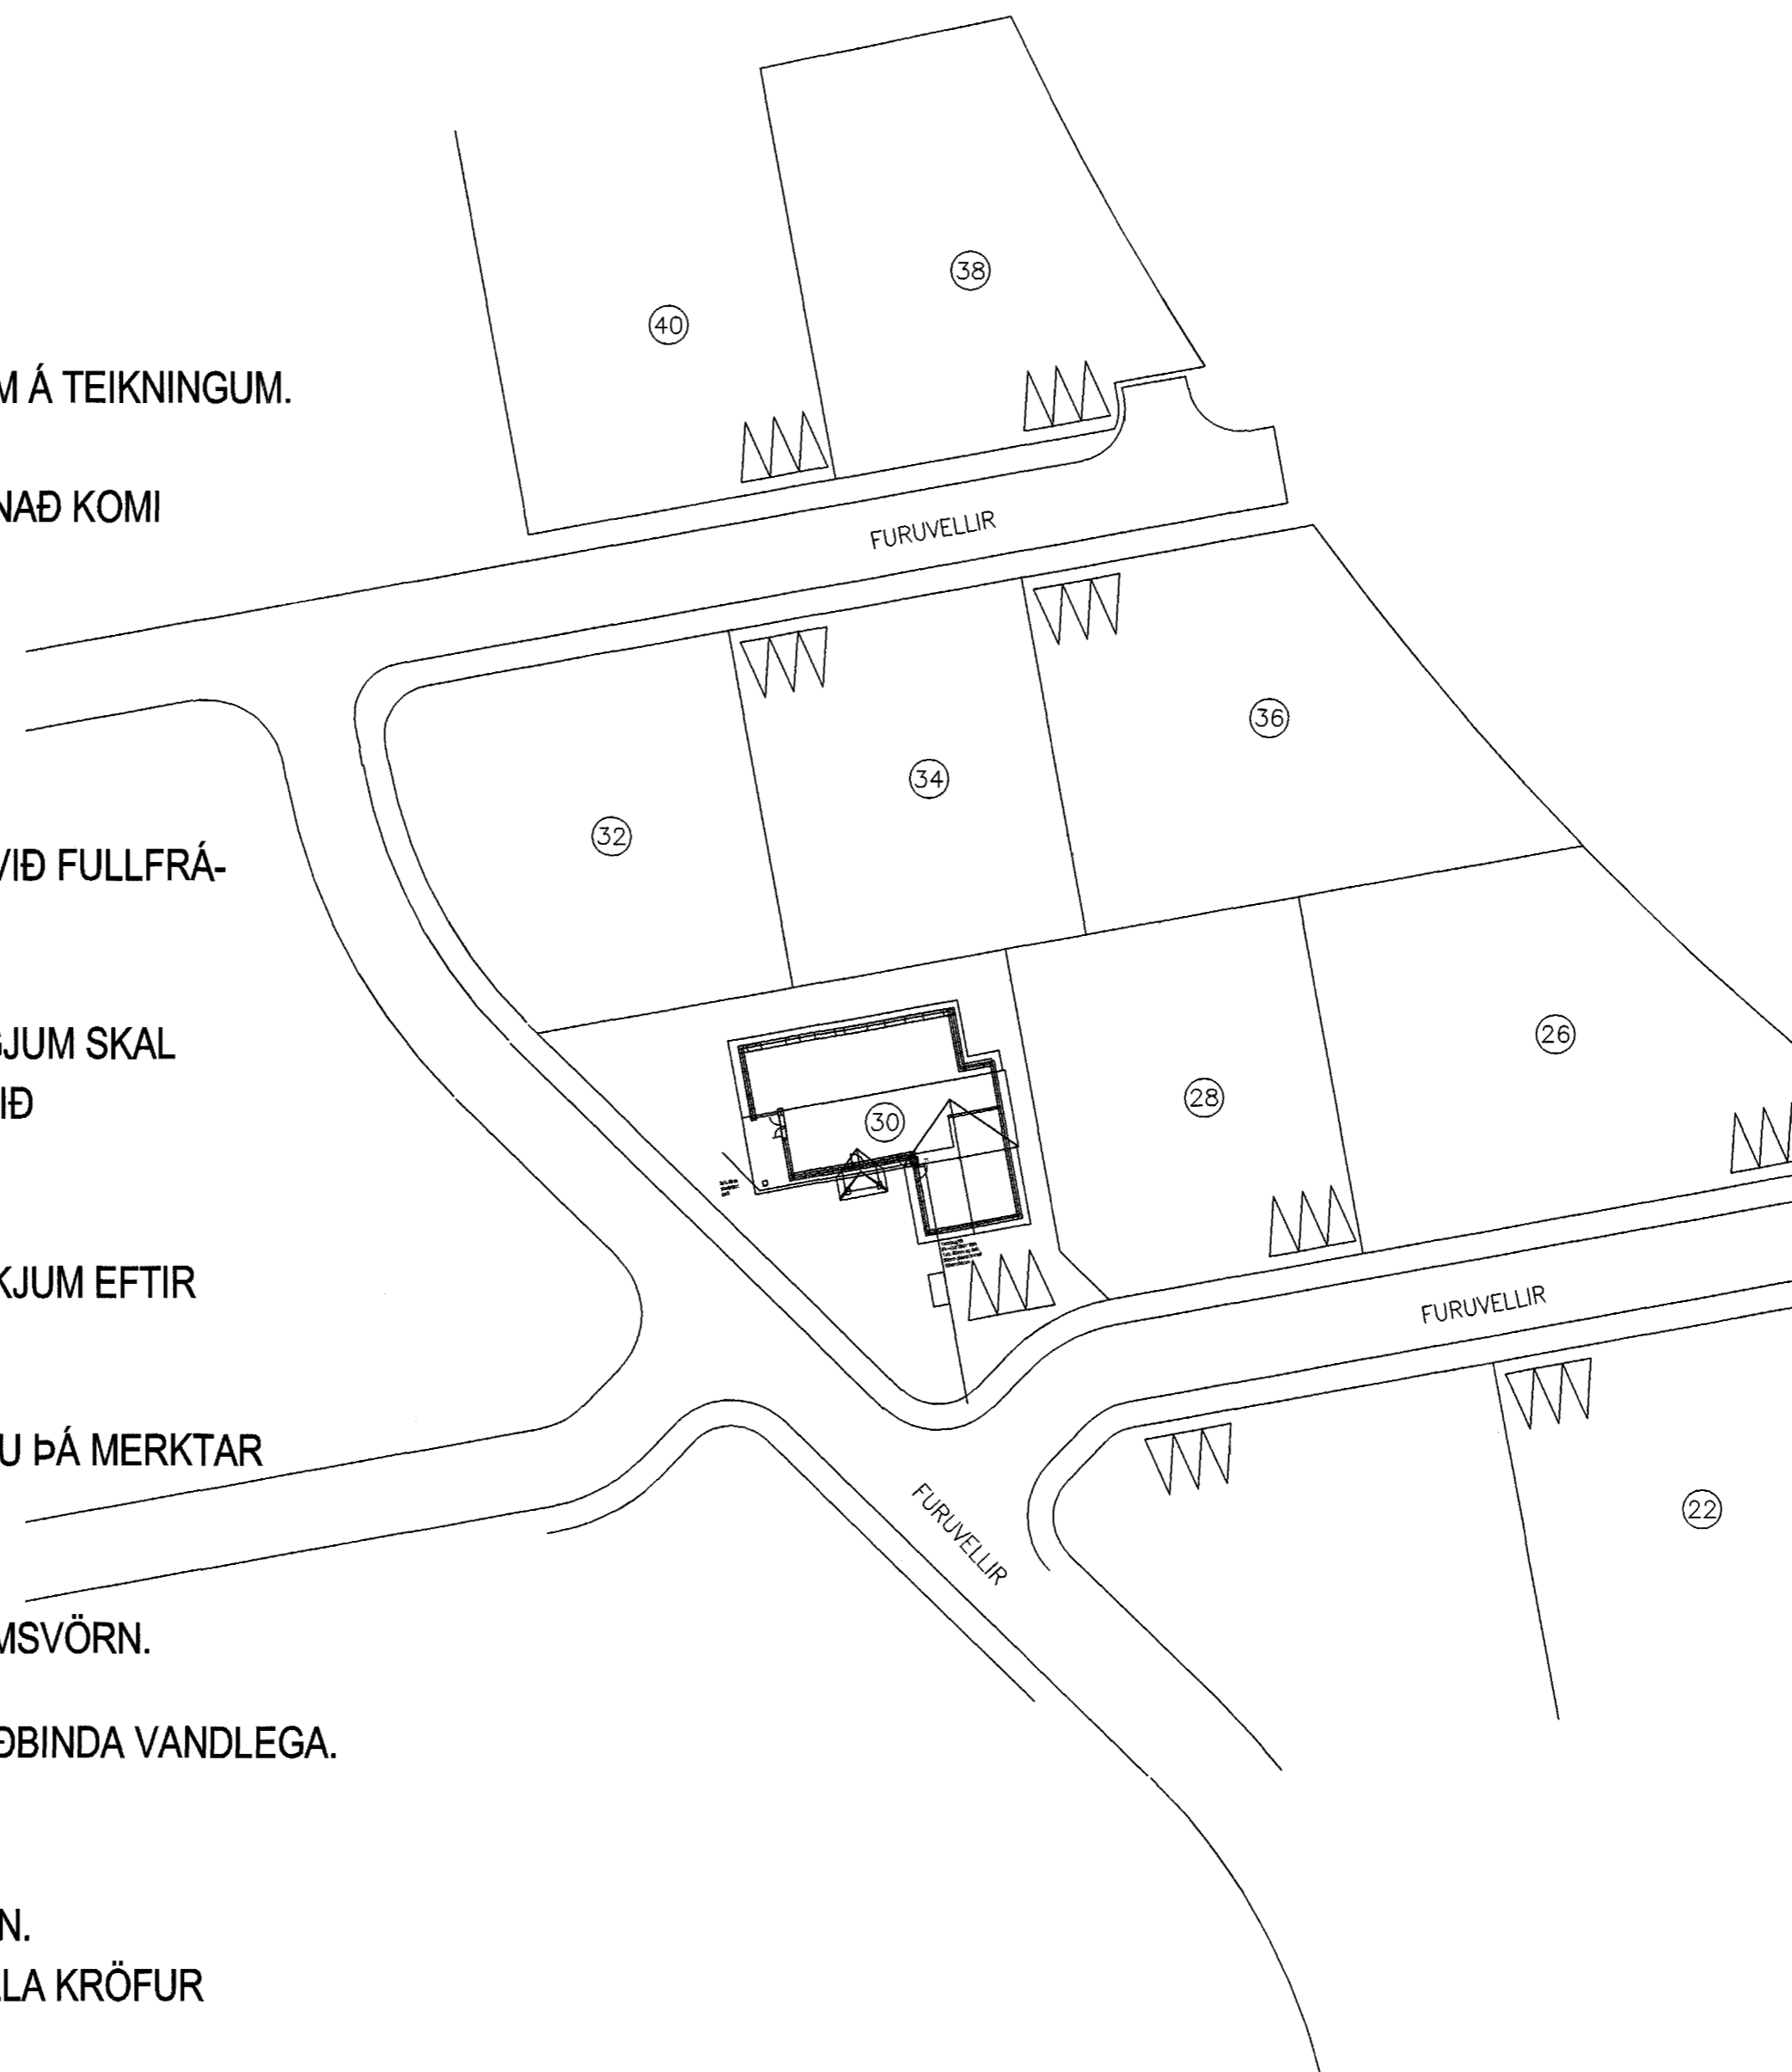

Byggingarfulltrúi

Rafskoðun

Orkuveita

*Sigrún Gunnarsdóttir*  
Samræmingarhönnuður

Breytingar

**Stv.rafhönnun ehf**

*Karl Matthías Helgason*  
Kt. 600199-3239  
Karl Matthías Helgason Rafiðnráðgjafi kt: 171168-4659  
Stv.rafhönnun ehf - kt: 600199-3239 - Eyjarslóð 9 - 101 Reykjavík  
Sími: 565-9220 - Fax: 565-9221 - Gsm: 894-0698 - www.stv.is - stv@stv.is

Verkeitti

Furuvellir 30

Verkkaupi

Sigurgeir Guðjónsson

Verkhloti

Afstöðumynd og skýringar 02 MARS 2004

Byggingarfulltrúinn í Hafnarfirði  
P.h. Sigurbjartur Halldórsson

Hannað KMH	Blaðstærð A2
Teiknað KMH	Dagsetning 10-02-2004
Yfirfarið KMH	Skráarnafn FURUV GRUNM
Kvarði 1/500	Teikning nr 1AF6