


AFSTÖÐUMYND, MKV. 1:500

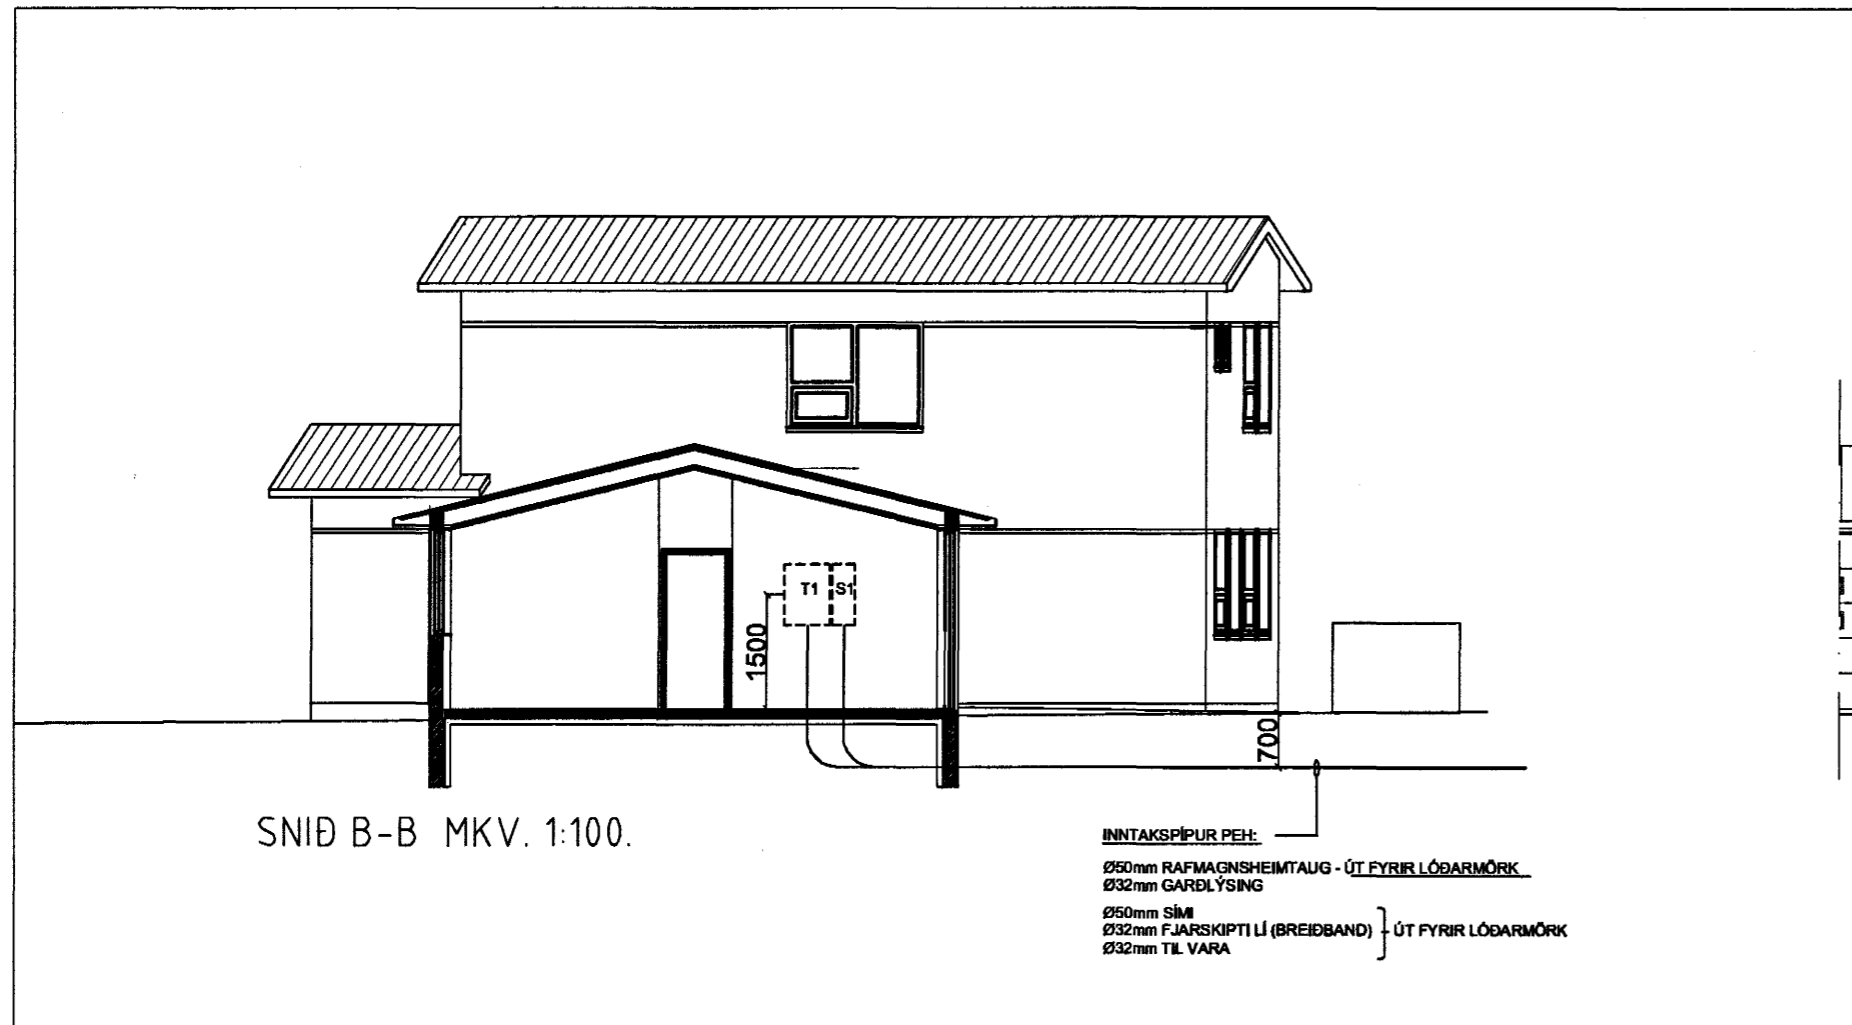

SNID B-B MKV. 1:100.

SNID, MKV. 1:100

ALMENNAR SKÝRINGAR:

ÖLL MÁL ERU Í MILLIMETRUM (mm).
 ÖLL MÁL ERU FRÁ FULLFRÁGENGNU GÓLFI OG Í MIÐJA DÓS EDA ÚR MIDRI DÓS Í MIÐJA DÓS EDA Í FULLFRÁGENGINN VEGG.
 ÞAR SEM PÍPUR ERU LAGÐAR HLIÐ VIÐ HLIÐ Í LOFTUM EDA VEGGJUM SKAL Hafa MINNST 3cm BIL MILLI RÓRA, ÞANNIG AD STEYPA GETI AUÐVELDLEGA RUNNIB NIÐUR Á MILLI.
 ÖLL TÁKN ERU TÁKNRÆN OG BER AD SAMRÆMA LAGNIR AD TÆKJUM EFTIR ADSTÆÐUM Á STAÐNUM OG EFTIR SÉRTEIKNINGUM.

LÁGSPENNA:

ALLAR PÍPUR ERU Ø16mm OG VÍR 3x1,5mm²
 HÆÐIR ROFA FRÁ FULLFRÁGENGNU GÓLFI 1100mm.
 HÆÐIR TENGLA FRÁ FULLFRÁGENGNU GÓLFI 200mm.
 MÁLSTRAUMUR ROFA SKAL VERA 10A.
 MÁLSTRAUMUR TENGLA SKAL VERA 16A.
 GREINAR ERU EKKI SÝNDAR Í ÖLLUM TIVIKUM AD TÖFLU, EN ERU ÞÁ MERKTAR VIÐKOMANDI TÖFLU. DÆMI: GR.20-T1 ER GREIN NR. 20 Í TÖFLU T1.
 ALLIR LAMPAR SKULU VERA MEÐ ÞÉTTI TIL FASVIKSLEIÐRÉTTINGAR 0.95.
 TIL SNERTISPENNUVARNAR SKAL NOTA LEKASTRAUMSROFAVÖRN. MÁLMHLUTA LAGNA, TÆKJA, LAMPA OG RAFBÚNAÐAR SKAL JARBINDA VANDLEGA SKV. REGLUGERÐ.
 JARBINDA SKAL PÍPUKERFI FYRIR HEITA- OG KALDVATNSLÖGN. SKILA SKAL MÆLINGU AF JARBINDINGUNNI OG SKAL HÚN UPPFYLLA KRÖFUR RAFVEITUNNAR.

SMÁSPENNA:

HÆÐIR Á SÍMATENGLUM (S) OG SJÓNVARPSTENGLUM(L) FRÁ FULLFRÁGENGU GÓLFI 200mm.
 FYRRNEFND ATRÍÐI GILDA NEMA ANNARS SÉ GETIÐ.

VERKTAKI SKAL KYNNNA SÉR VEL ALLAR ARKITEKTA- OG LAGNA TEIKNINGAR.

BREYTINGAR				
ÚTG.	DAGS.	BREYTING	HA.	YF.
VERKHILMI				
AFSTÖÐUMYND, ALMENNAR SKÝR. SNID				
KVAÐI 1:500 / 1:100				
MANNAÐ	TEIKNAD	YFIRF.	ÚTGÁFA	
JPA	JPA	JPA		
VERKKAUPI				
HNOTUBERG EHF. Samþykkt þann 02. MARS 2004				
GÖTULEITI				
BURKNAVELLIR 8 Byggingafulltrúinn í Hafnarfjörði				
STADUR				
220 HAFNARFJÖRÐUR E.h. Sigurbjartur Halldórsson				
Jens P. Atlason, raftæknir Kennit. 031257-3879 Lýngmúlar 2, 210 Gardabæ Sími 565 7665 / 898 8013				
TEIKNING NR.	BLAD NR.	N. BLAD NR.		
	01	02		
DAGS.	VERK NR.			
FEB. 2004	IB-04188			
SAMF.	KENNIT.			
Jens P. Atlason	031257-3879			