ENGJAVELLIR 10 HAFNARFIRÐI.

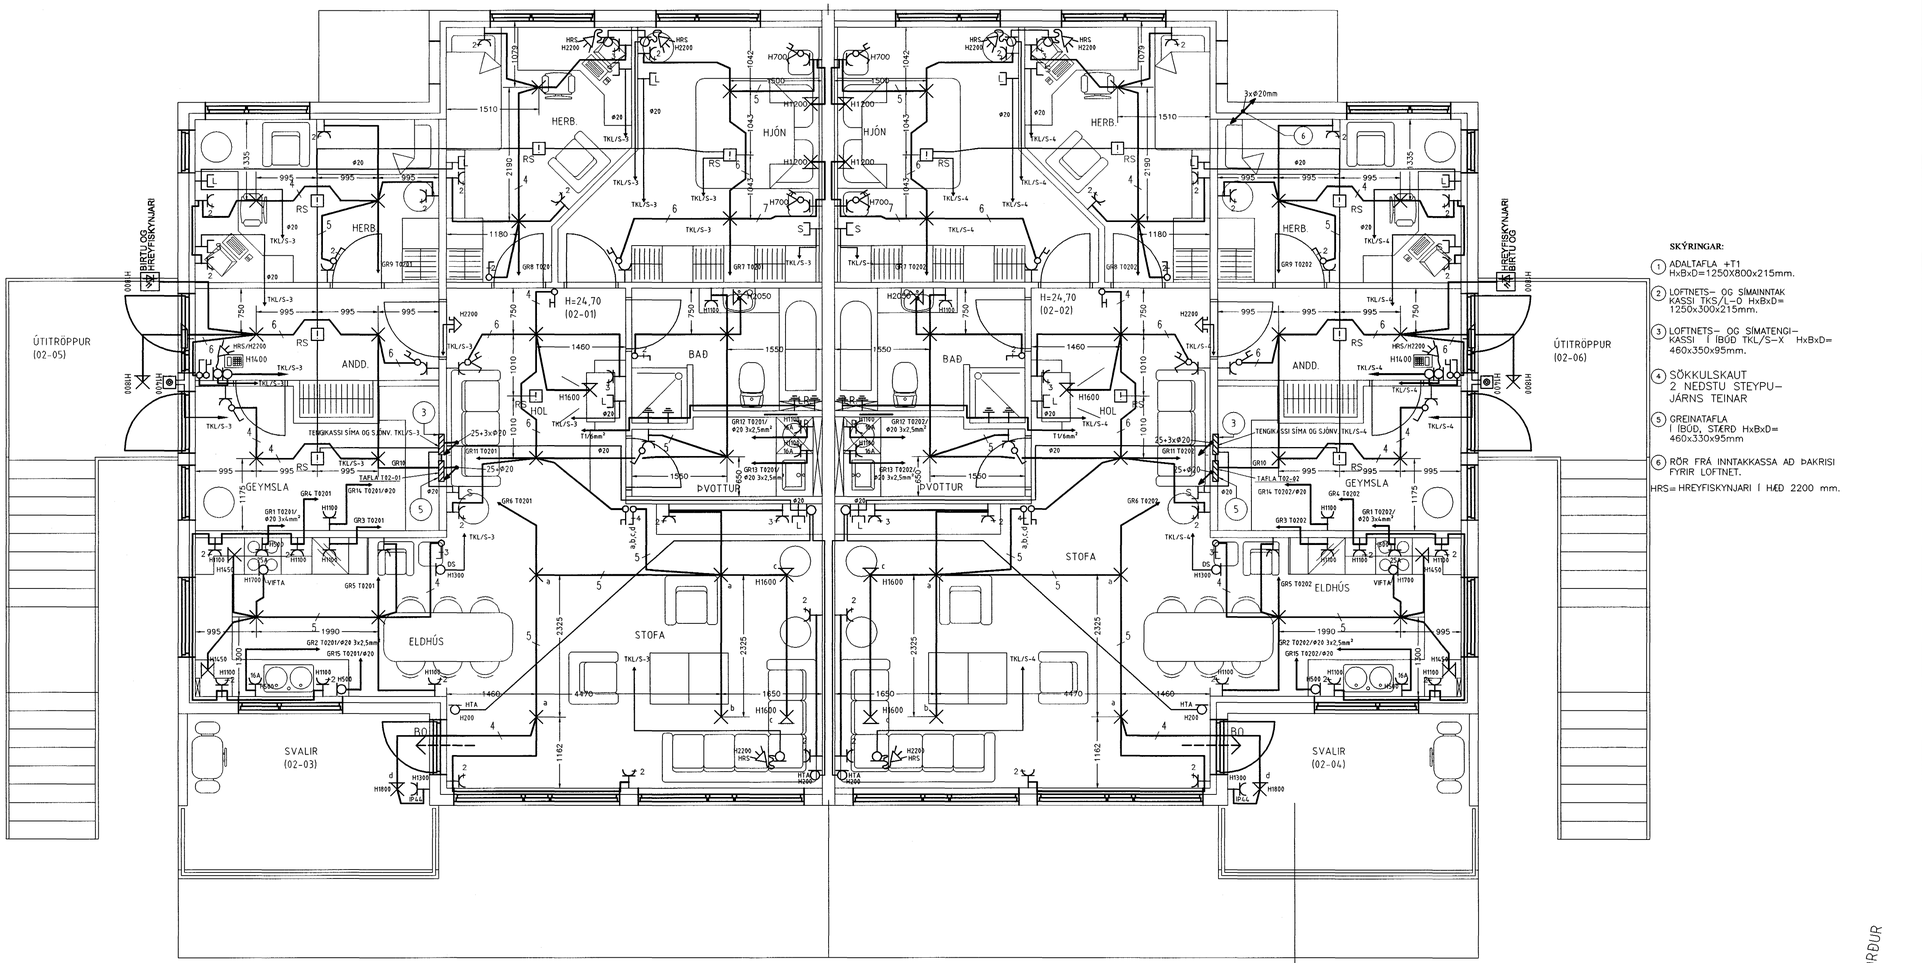

SKÝRINGAR:

1. ADALTAFLA +T1 HxBxD=1250X800x215mm.
2. LOFTNETS– OG SÍMAINNTAK KASSI TKS/L–D HxBxD= 1250x300x215mm.
3. LOFTNETS– OG SÍMATENGI– KASSI Í IBÚÐ TKL/S–X HxBxD= 460x350x95mm.
4. SÖKKULSKAUT 2 NEÐSTU STEYPU– JÁRNS TEINAR
5. GREINATAFLA Í IBÚÐ, STÆRÐ HxBxD= 460x330x95mm
6. RÖR FRÁ INNTAKKASSA AÐ ÞAKRISI FYRIR LOFTNET.

HRS= HREYFISKYNJARI Í HÆÐ 2200 mm.

GRUNNMYND 2 HÆÐ

NORÐUR

BREYTINGAR

ÚTG.	DAGS.	BREYTING	HA.	YF.
C1	24.02.2004	ÚTGEFIÐ TIL FRAMKVÆMDA	ÁA	

VERKHLUTI

2. HÆÐ, LÁG- OG SMÁSPENNA

KVARÐI 1:50

HANNAÐ	TEIKNAÐ	YFIRF.	ÚTGÁFA
ÁSGEIR A.	ÁSGEIR A.		C1

VERKKAUPI

Samþykkt þann 01 MARS 2004
Byggingafulltrúinn í Hafnarfirði
F.h. Sigurbjartur Halldórsson

GÖTUHEITI

ENGJAVELLIR 10

STAÐUR

HAFNARFIRÐI

Ásgeir Arnbjörnsson ráðunnfræðingur
kennit. 200352-3359
Hjallabraut 17, 220 Hafnarfirði Sími 555 4123 / 899 4123

TEIKNING NR.	BLAÐ NR.	N. BLAÐ NR.
20468	4	5

DAGS. 12.01.2004 VERK NR.

SAMÞ. KENNIT. 200352-3359

C:\pverk\Hafnarfjörður\Engjavellir 10\20468.DWG