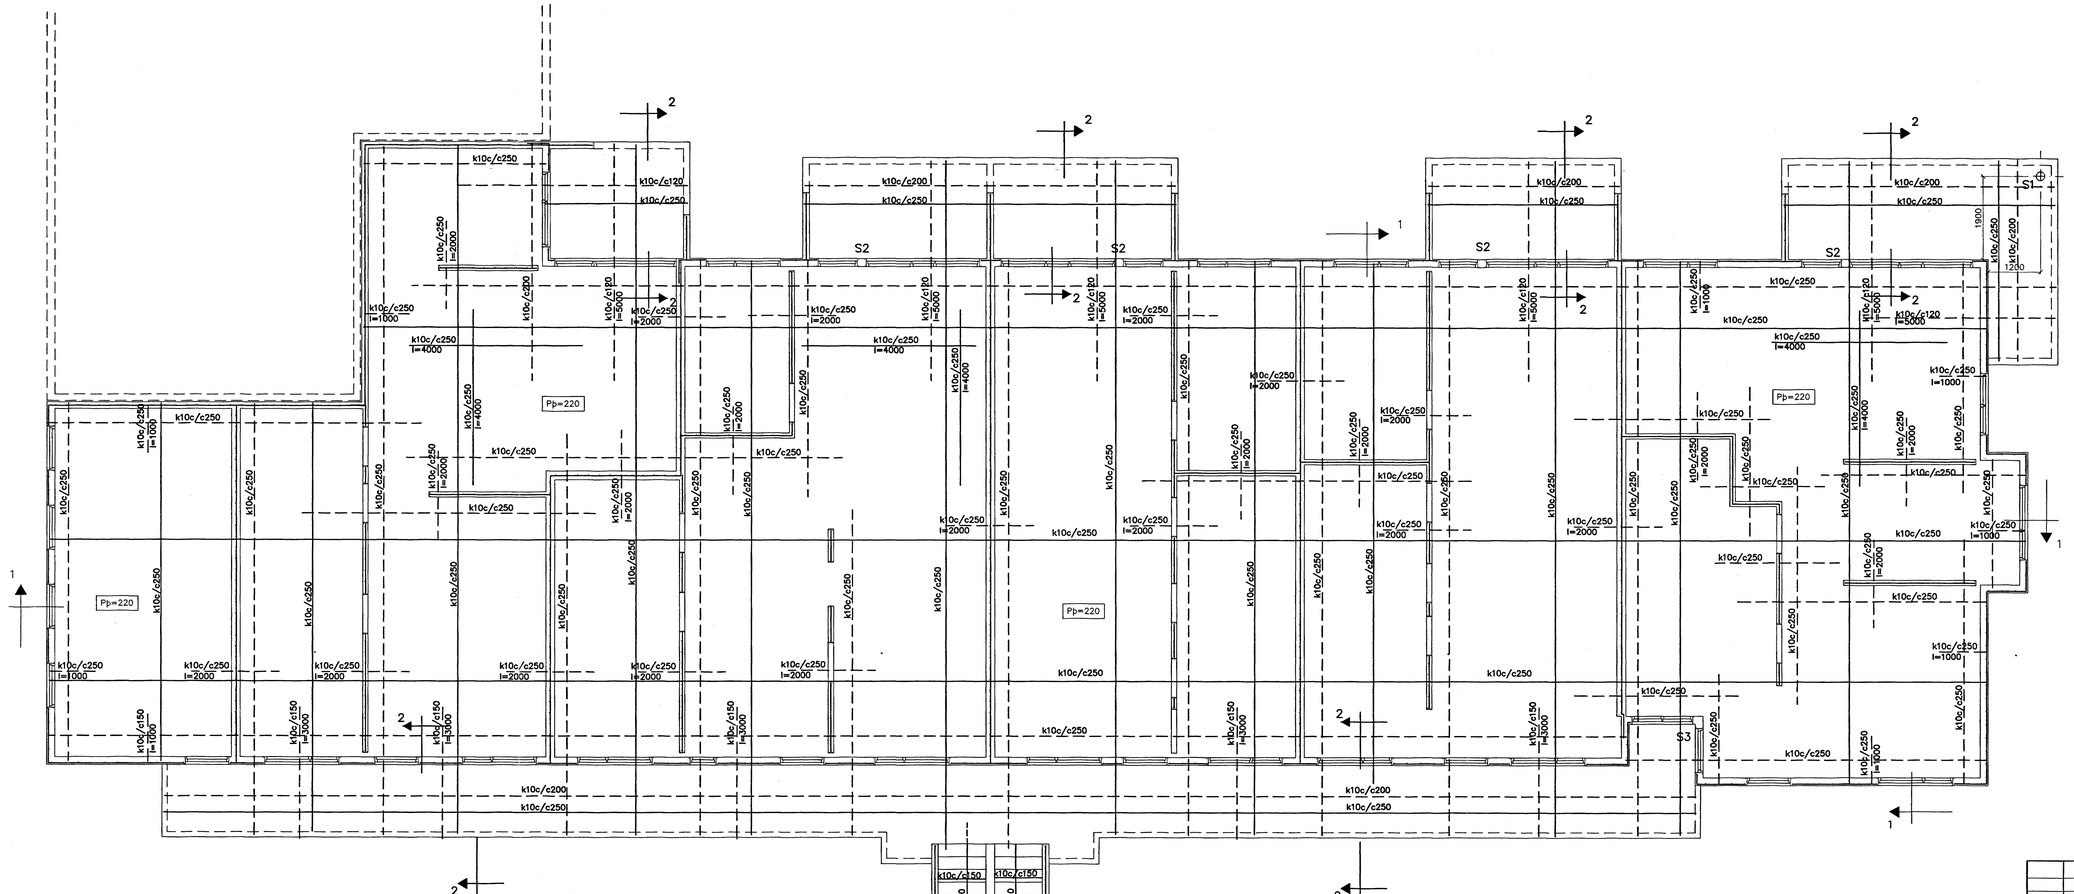

GRUNNMYND 1:50

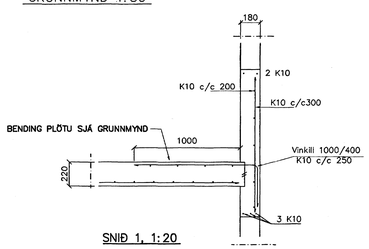

SNIÐ 1, 1:20

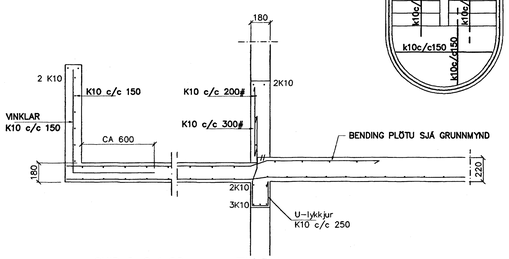

SNIÐ 2–2 1:20

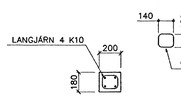

SÚLA S2 1:20

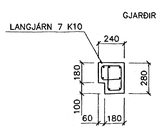

SÚLA S3 1:20

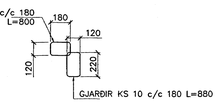

SKÝRINGAR

STEYPA S-250, SEMENTINNIHALD = 300kg/M
STEYPUHULA Í ÚTVEGGJUM = 30mm
STEYPUHULA Í PLÖTU = 20mm
BENDISTÁL Ks410

BENDING VEGGJA
ÚTVEGGJIR EINFÖLD GRIND Í ÚTBRÚN
LÁRÉTT K10 c/c 200
LÓÐRÉTT K10 c/c 300
Millveggir einföld grind í miðjan vegg
K10 c/c 250ø
EÐA BENDINET 181

SÚLA S1 1:20

Br.	Dags.	Eðli breytinga	Sign

DAGGARVELLIR 6A
HAFNARFIRÐI

BENDING VEGGJA 2 HÆÐAR
BENDING PLÖTU YFIR 2 HÆÐ

MKV.	1:50 1:20
DAGS.	FEB. 2004
VERK NR.	2229
TEIKN. NR.	1-03
HANNAÐ	SIG. ÞORLEIFSS. KT. 241148-3009
TEIKNAÐ	G.H.
YFIRFARIÐ	

Samþykkt þann 27 FEB. 2004
Byggingafulltrúinn í Hafnarfirði
F.h. Sigurbjartur Halldórsson

TÆKNIÞJÓNUSTA SIGURÐAR ÞORLEIFSSONAR ehf
STRANDGÖTU 11 220 HAFNARFIRÐI
SÍMI 565-4255 FAX 565-2875
E-mail taeknithjonusta@islandia.is
kt: 440693-2539