


Útloftunarbúasari í kassa 30l/sek
sem stjórnað af ljósaröfa eða on/off
rofa á vegg og gengur í 5-10mín
eftir að slökkt er á ljósi. Nota skal
ventla til að stilla loftmagn. Regn-rist
við útkast.

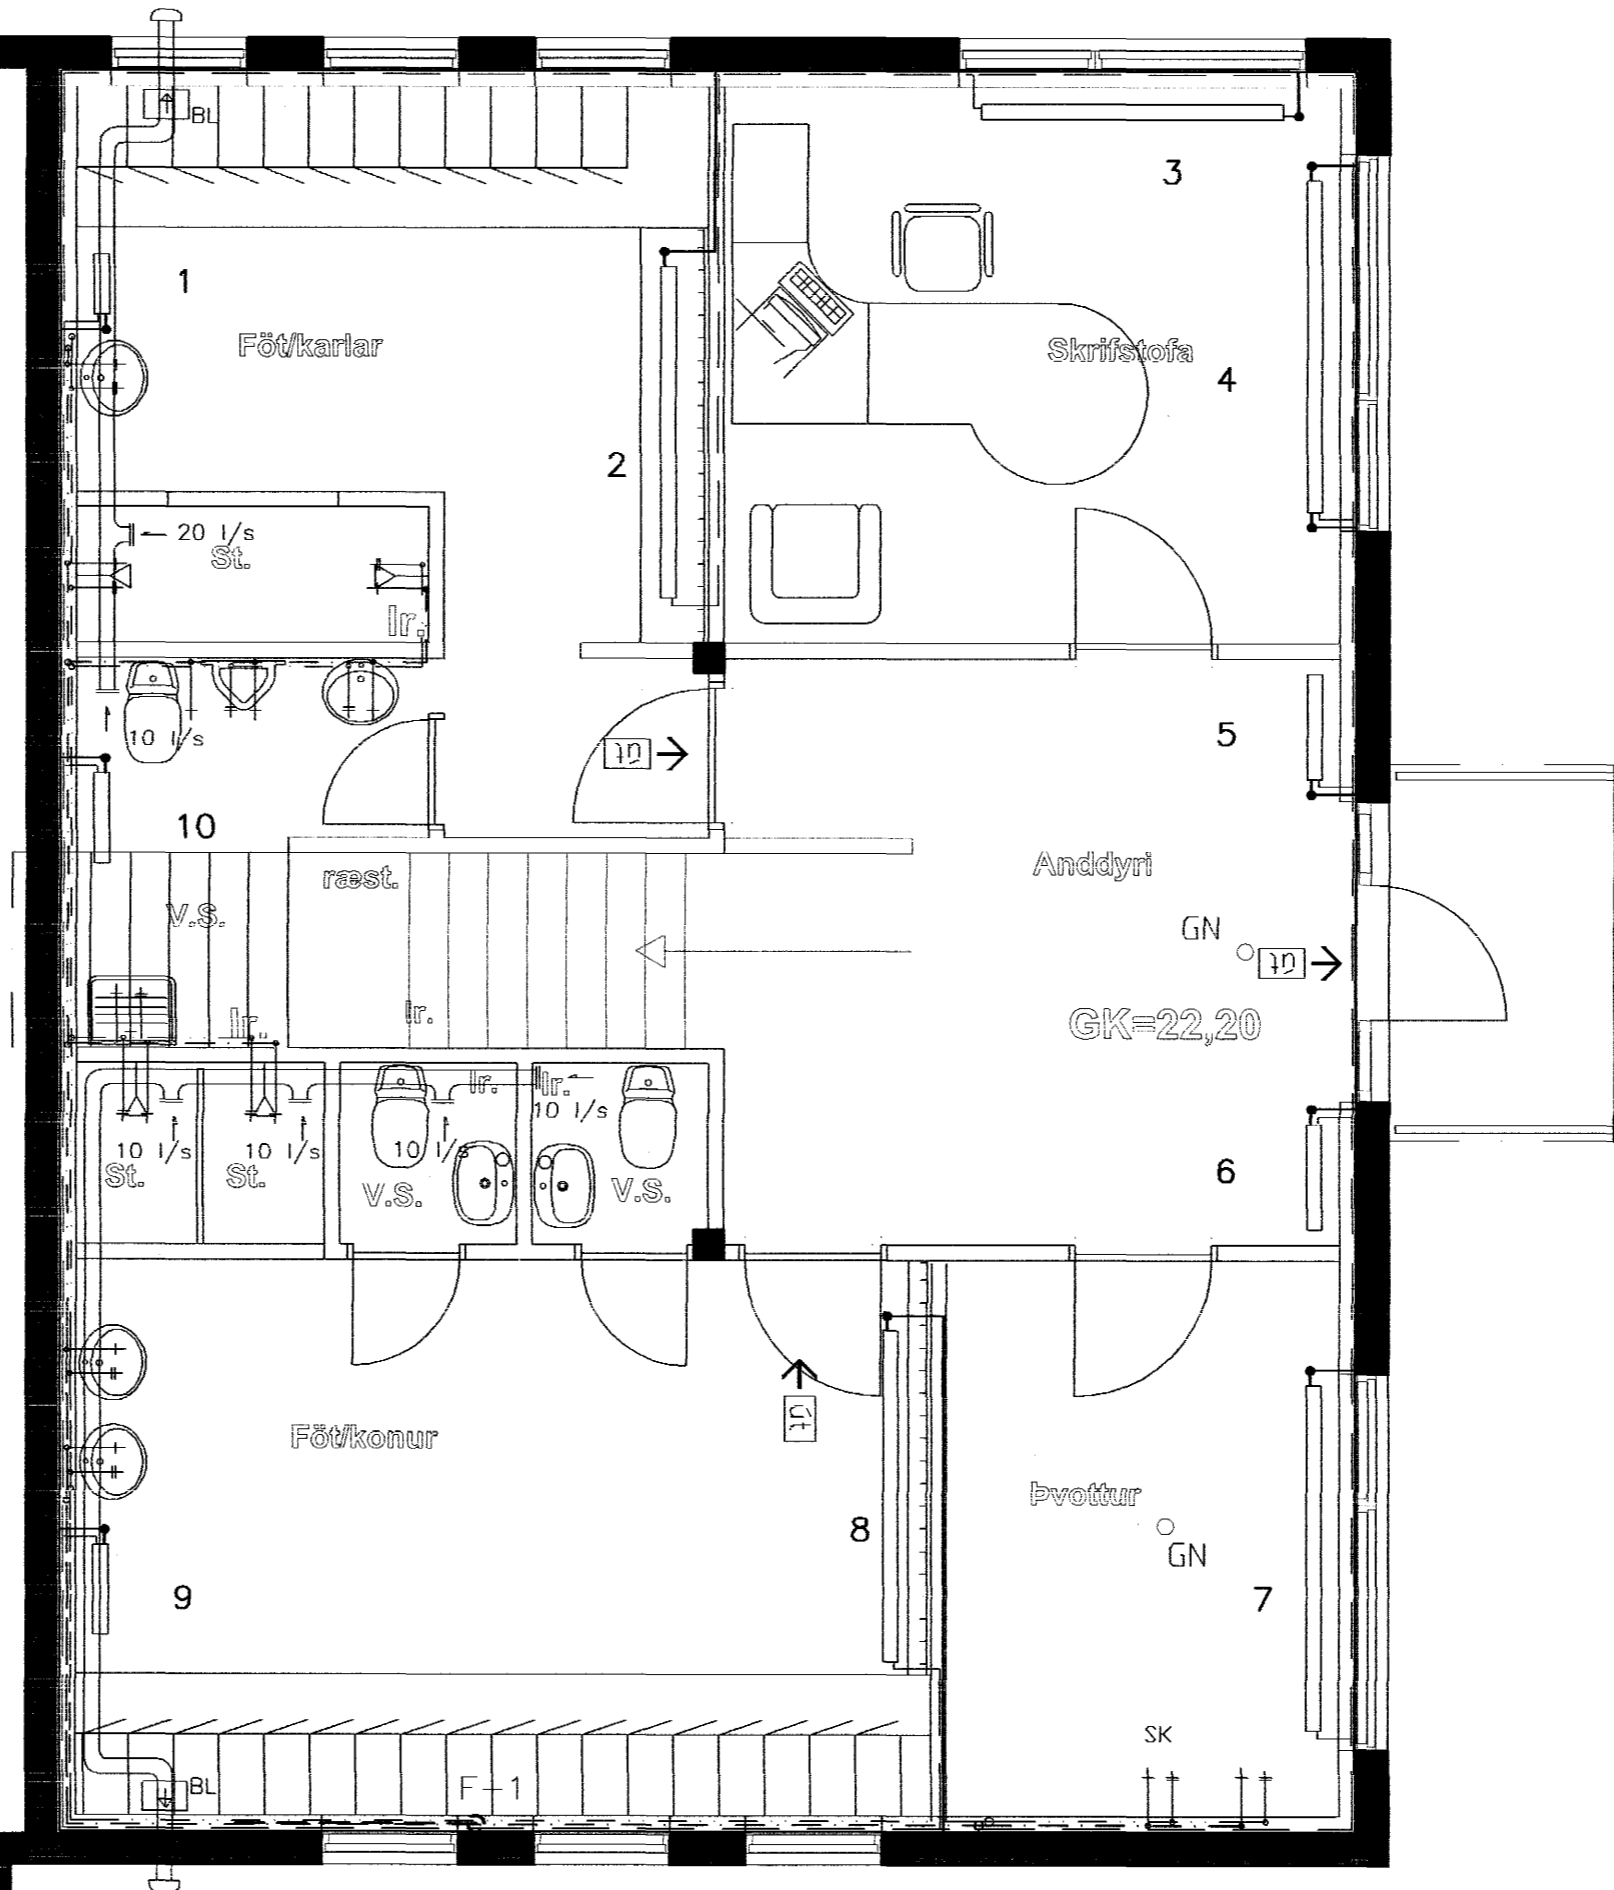

Útloftunarbúasari í kassa 40l/sek
sem stjórnað af ljósaröfa eða on/off
rofa á vegg og gengur í 5-10mín
eftir að slökkt er á ljósi. Nota skal
ventla til að stilla loftmagn. Regn-rist
við útkast.

Samþykkt þann
27 FEB. 2004

Byggingafulltrúinn í Hafnarfirði
E.Þ. Sigurbjartur Halidórsson

Ragnar Gunnarsson

*same. Hólar.
Andri G. Gunnarsson*

Breytingar			Eyrartröð 12. Viðbygging.
Nr.	Dags.	Nafn	
			Tæknipjónusta Ragnars G Gunnarssonar ehf. Smíðjuvegí 11 s: 544 5350 fax: 544 5351
			Mkv. 1:50
			Nr. 21
			Dags.20.1. 2004
			Grunnmynd kjallara hita, vatns, frárennslis og loftfræsingar.
			kt.:110947-2839