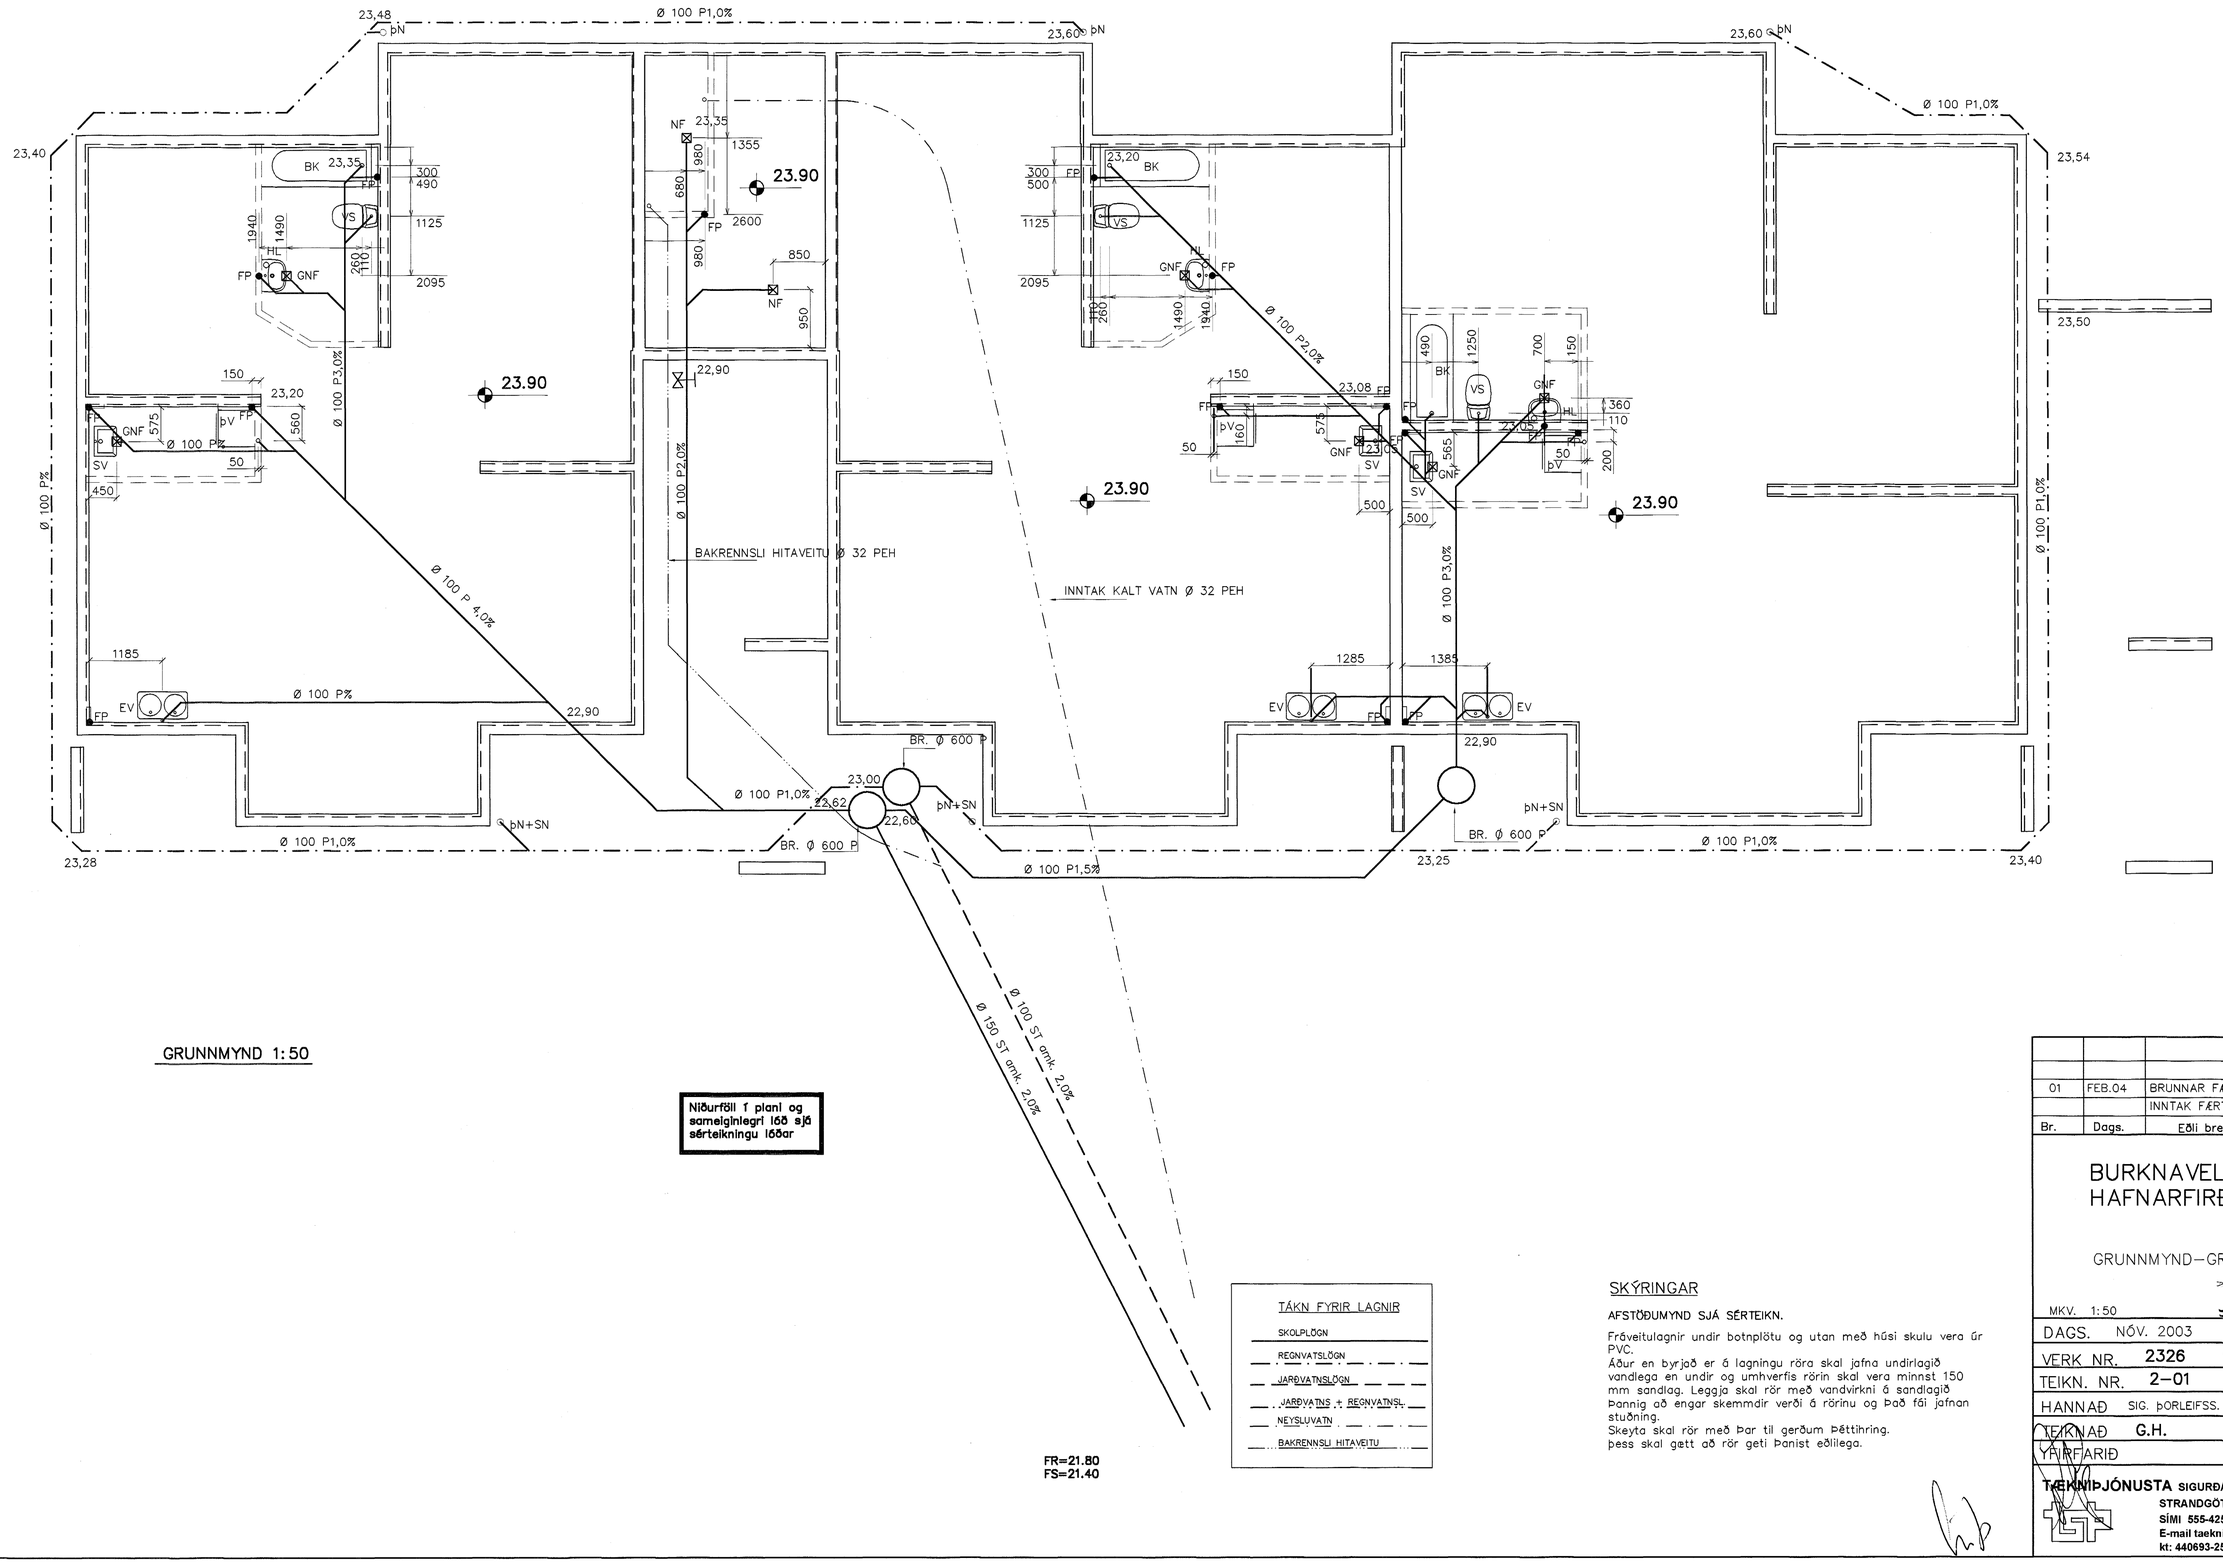

GRUNNMYND 1:50

Niðurföll í plani og sameiginlegri lóð sjá sérteikningu lóðar

FR=21.80
FS=21.40

TÁKN FYRIR LAGNIR

- SKOLPLÖGN
- REGNVATSLÖGN
- JARÐVATNSLÖGN
- JARÐVATNS + REGNVATNSL.
- NEYSLUVATN
- BAKRENNSLI HITAVEITU

SKÝRINGAR

AFSTÖÐUMYND SJÁ SÉRTEIKN.

Fráveitulagnir undir botnplötu og utan með húsi skulu vera úr PVC.
Áður en byrjað er á lagningu röra skal jafna undirlagið vandlega en undir og umhverfis rörin skal vera minnst 150 mm sandlag. Leggja skal rör með vandvirkni á sandlagið Þannig að engar skemmdir verði á rörinu og Það fái jafnan stuðning.
Skeyta skal rör með Þar til gerðum Þéttihring.
Þess skal gætt að rör geti Þanist eðlilega.

01	FEB.04	BRUNNAR FÆRÐIR. KALDAVATNS–	
		INNTAK FÆRT	G.H.
Br.	Dags.	Eðli breytinga	Sign

BURKNAVELLIR 19
HAFNARFIRÐI

GRUNNMYND–GRUNNLAGNA

Samþykkt þann
27 FEB. 2004
Byggingafulltrúinn í Hafnarfirði
f.h. Sigurbjartur Halldórsson

MKV. 1:50
DAGS. NÓV. 2003
VERK NR. 2326
TEIKN. NR. 2–01
HANNAÐ SIG. ÞORLEIFSS. KT. 241148–3009
TEIKNAÐ G.H.
ÝFIRFARIÐ

TÆKNIÞJÓNUSTA SIGURÐAR ÞORLEIFSSONAR ehf
STRANDGÖTU 11 220 HAFNARFIRÐI
SÍMI 555-4255 FAX 565-2875
E-mail taeknithjonusta@islandia.is
kt: 440693-2539