




ENGJAVELLIR 8 HAFNARFIRÐI.

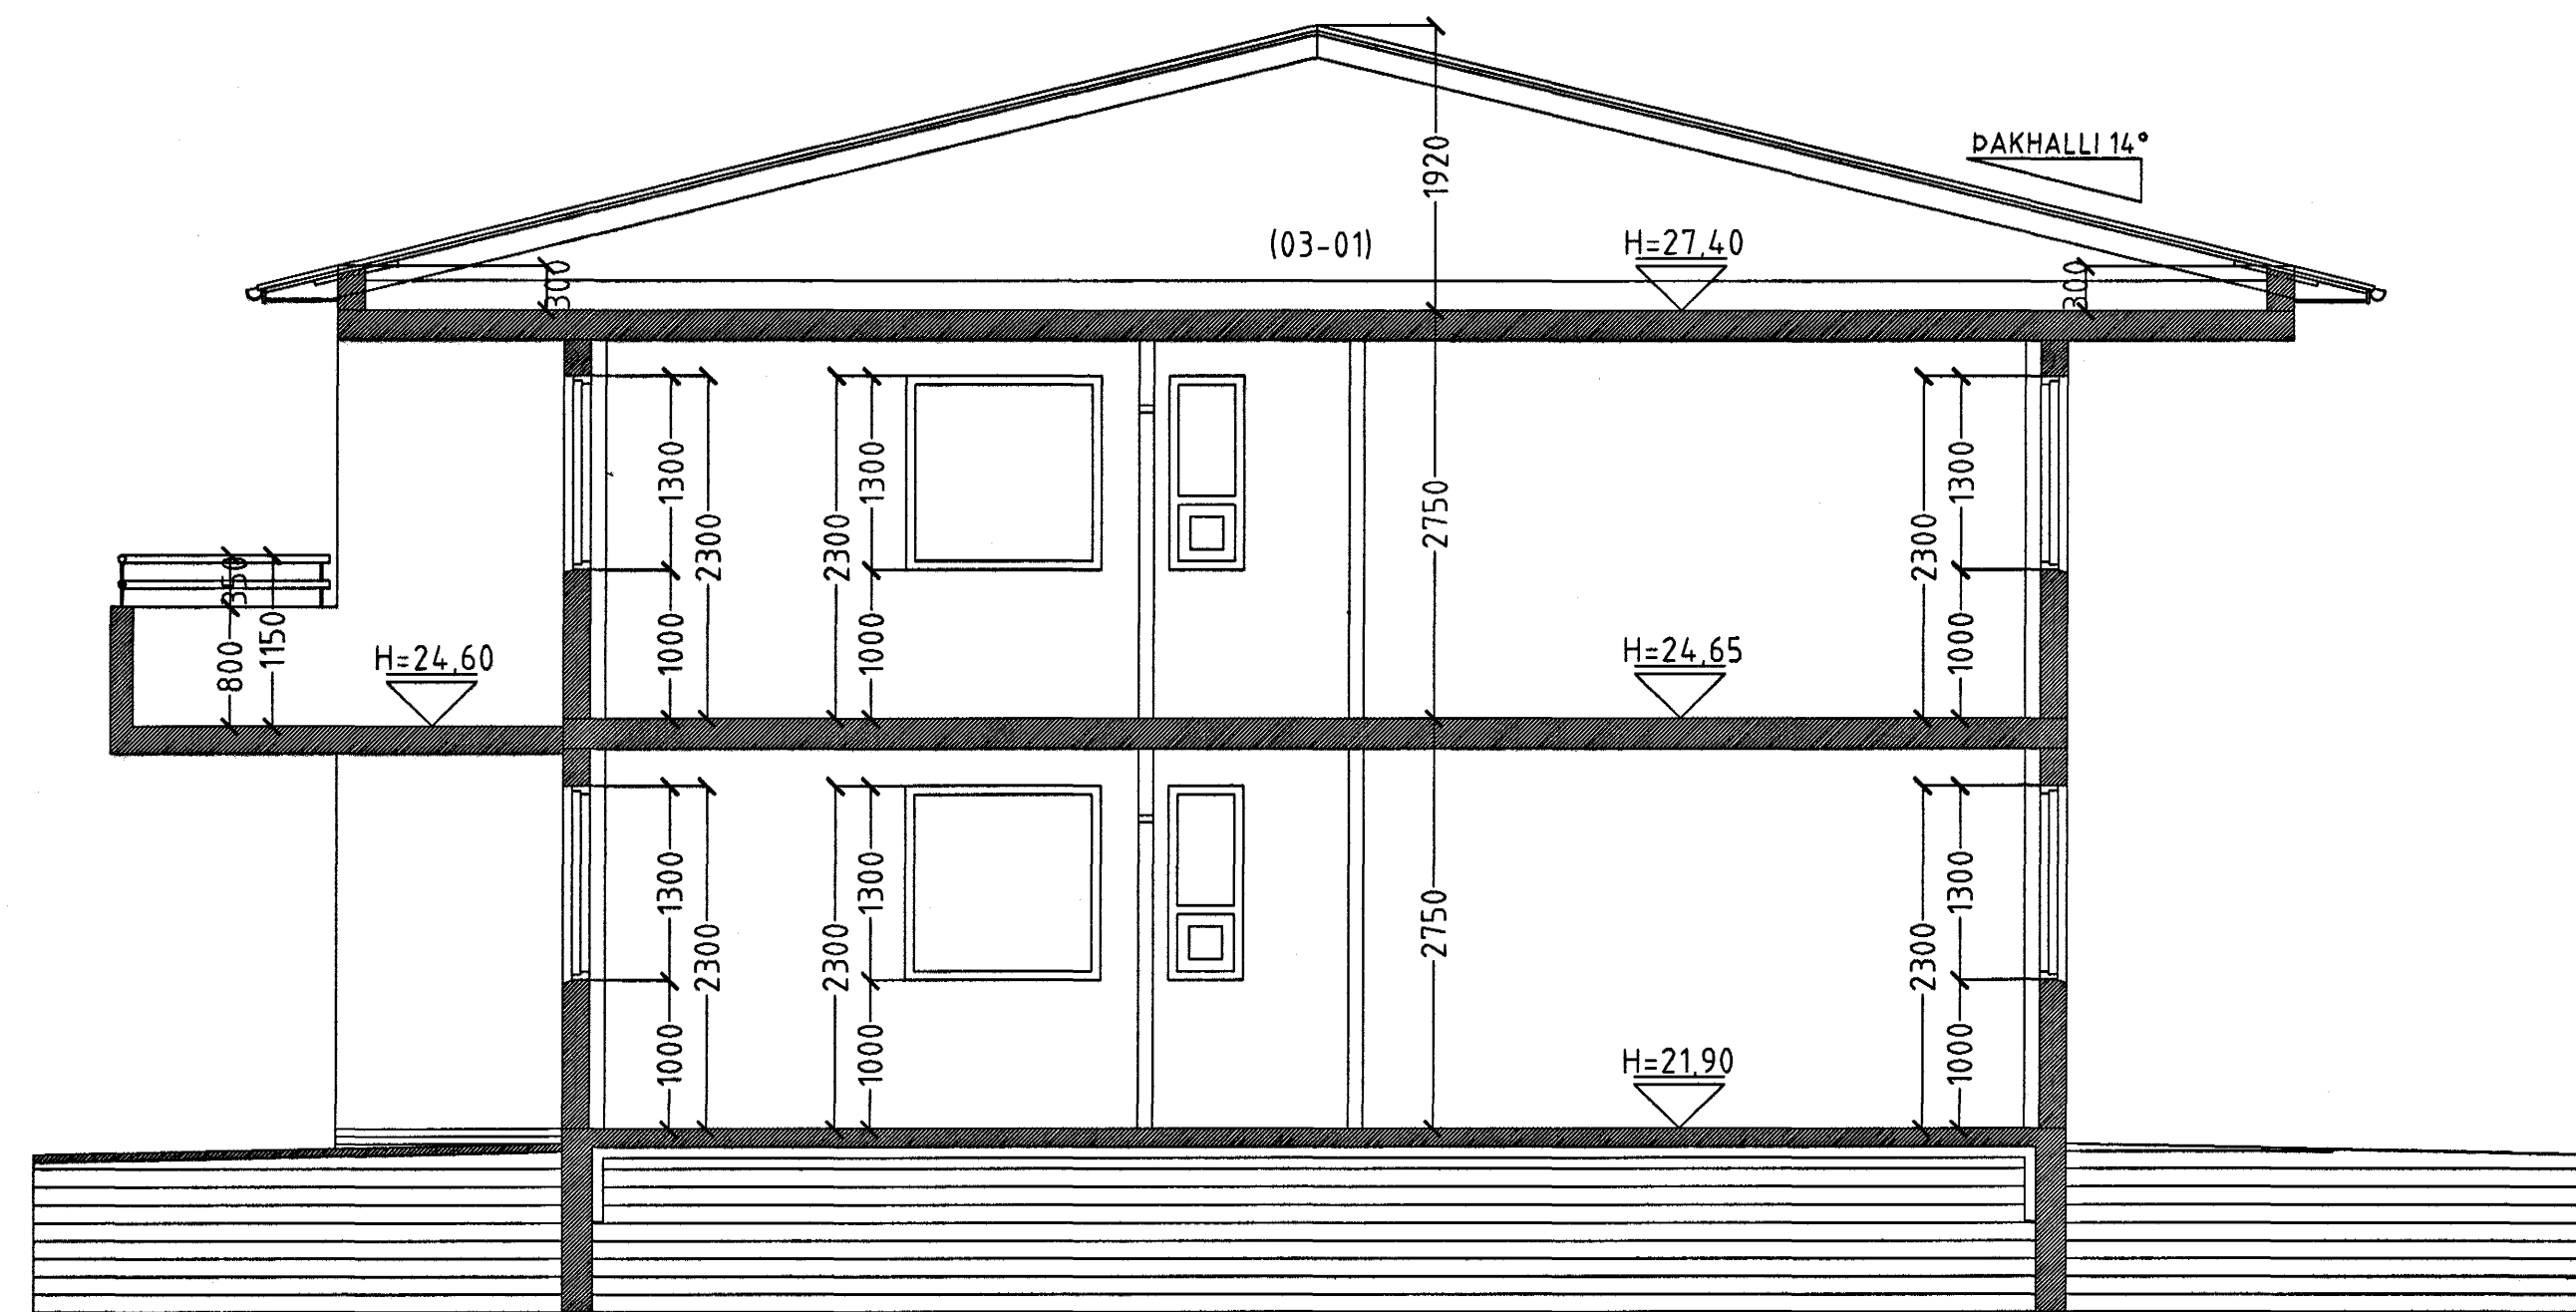

SNID A-A MKV. 1:50.

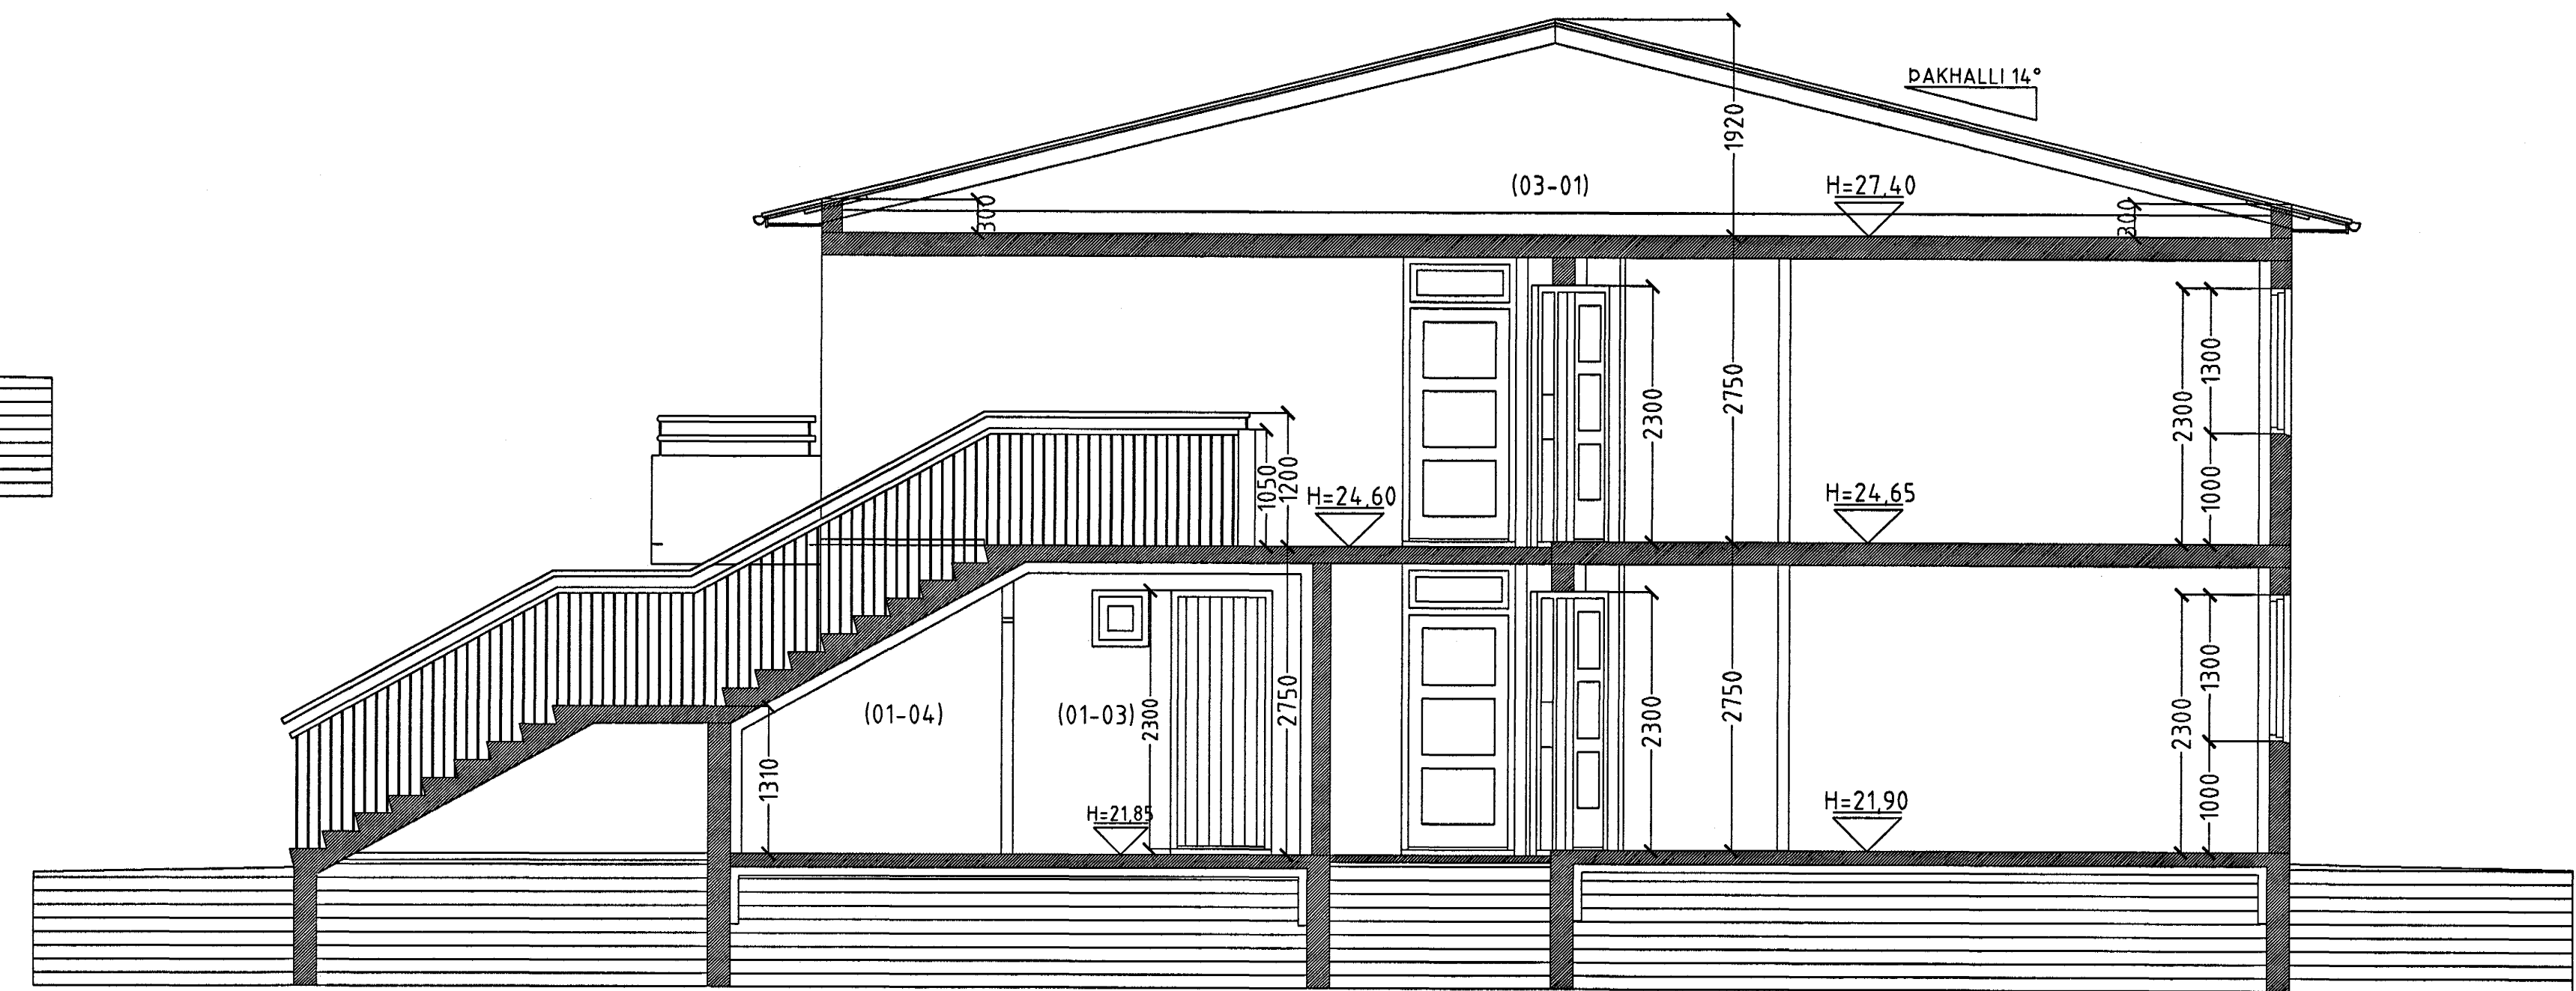

SNID C-C MKV. 1:50.

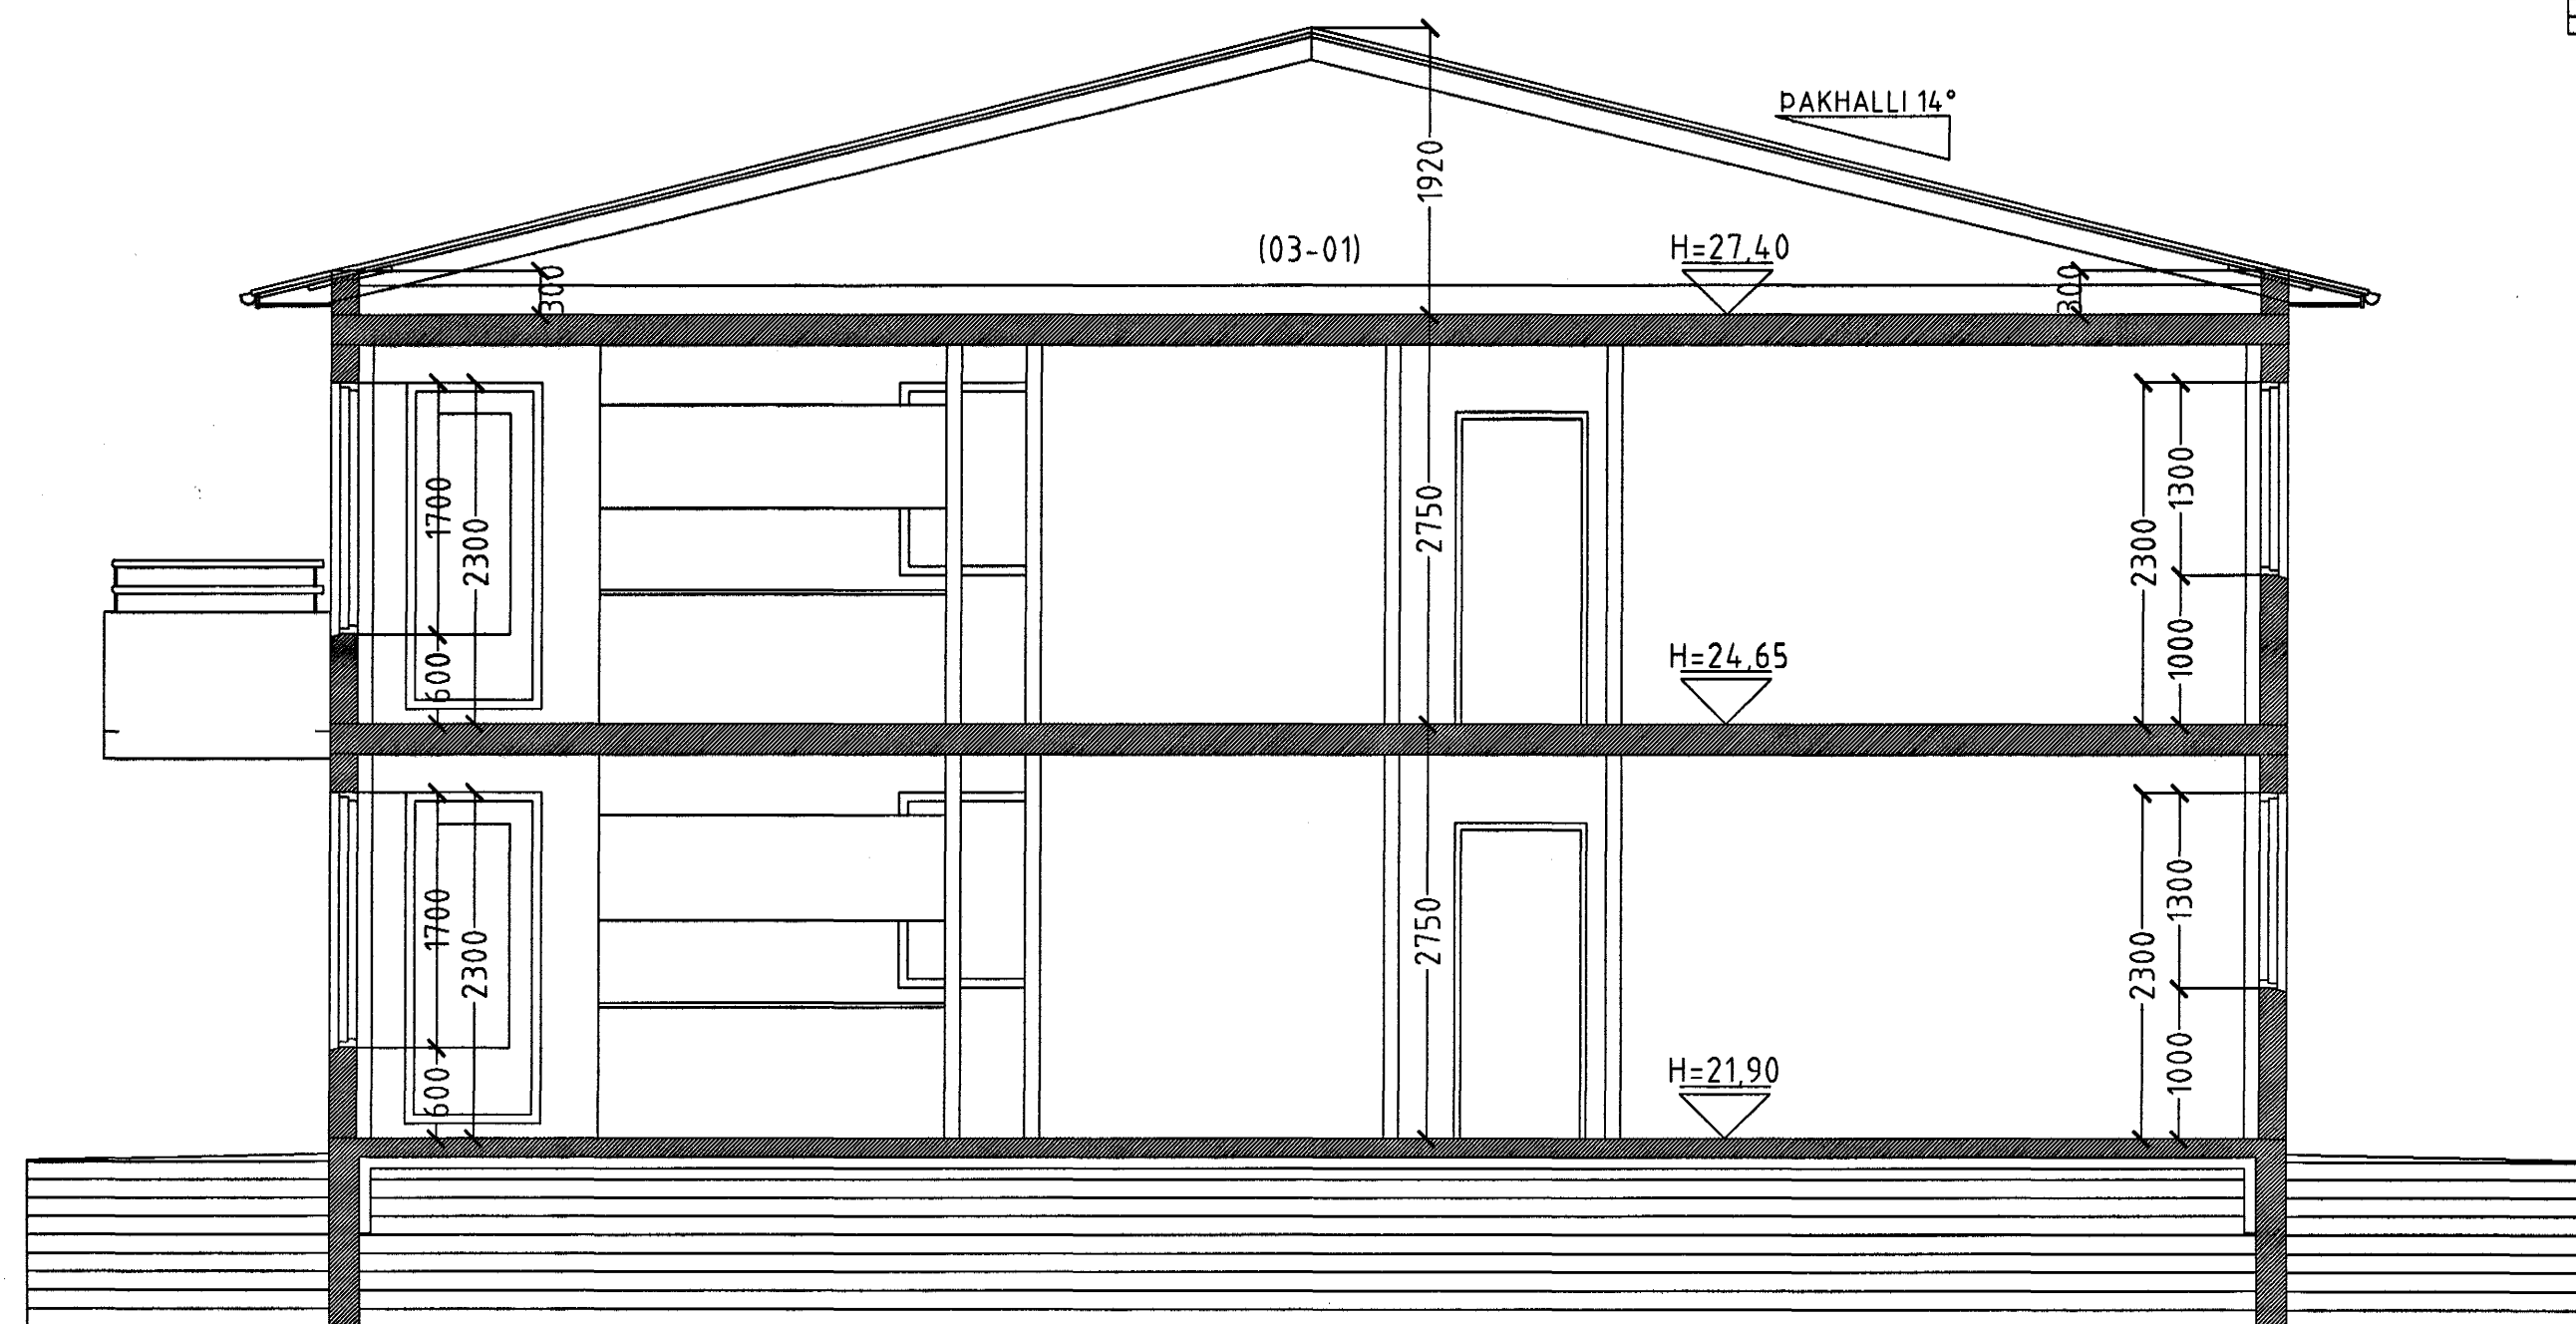

SNID B-B MKV. 1:50.

Sampykkt þann
05 MAI 2004

Byggingafulltrúinn í Hafnarfirði
F.h. Sigurbjartur Halldórsson

ENGJAVELLIR 8 HAFNARFIRÐI.

Sigurður Þorvarðarson byggingafræðingur b.fí.
Teiknistofan Strandgötu 11 220 Hafnarfirði.
STH. teiknistofan ehf. kt. 510298-2769. Kf. aðalhönnuðar: 14.1250-4.189.
Sími: 5651510. Fax: 5651299. Netfang: teiknistofan@islandia.is

Skýringar:	Séruppráttur.
Teikning:	Sniðmyndir.
Mælikvarði:	1:50.
Undirskrift:	16/4 04 <i>ky b</i>
Blað nr: 3 af 5.	Dagsetning: 20 mars 2004.
Breytt:	