



Hæð: 1850mm +50mm
Breidd: 550mm
Dýpt: 260mm

Hæð: 1850mm +50mm
Breidd: 1050mm
Dýpt: 260mm

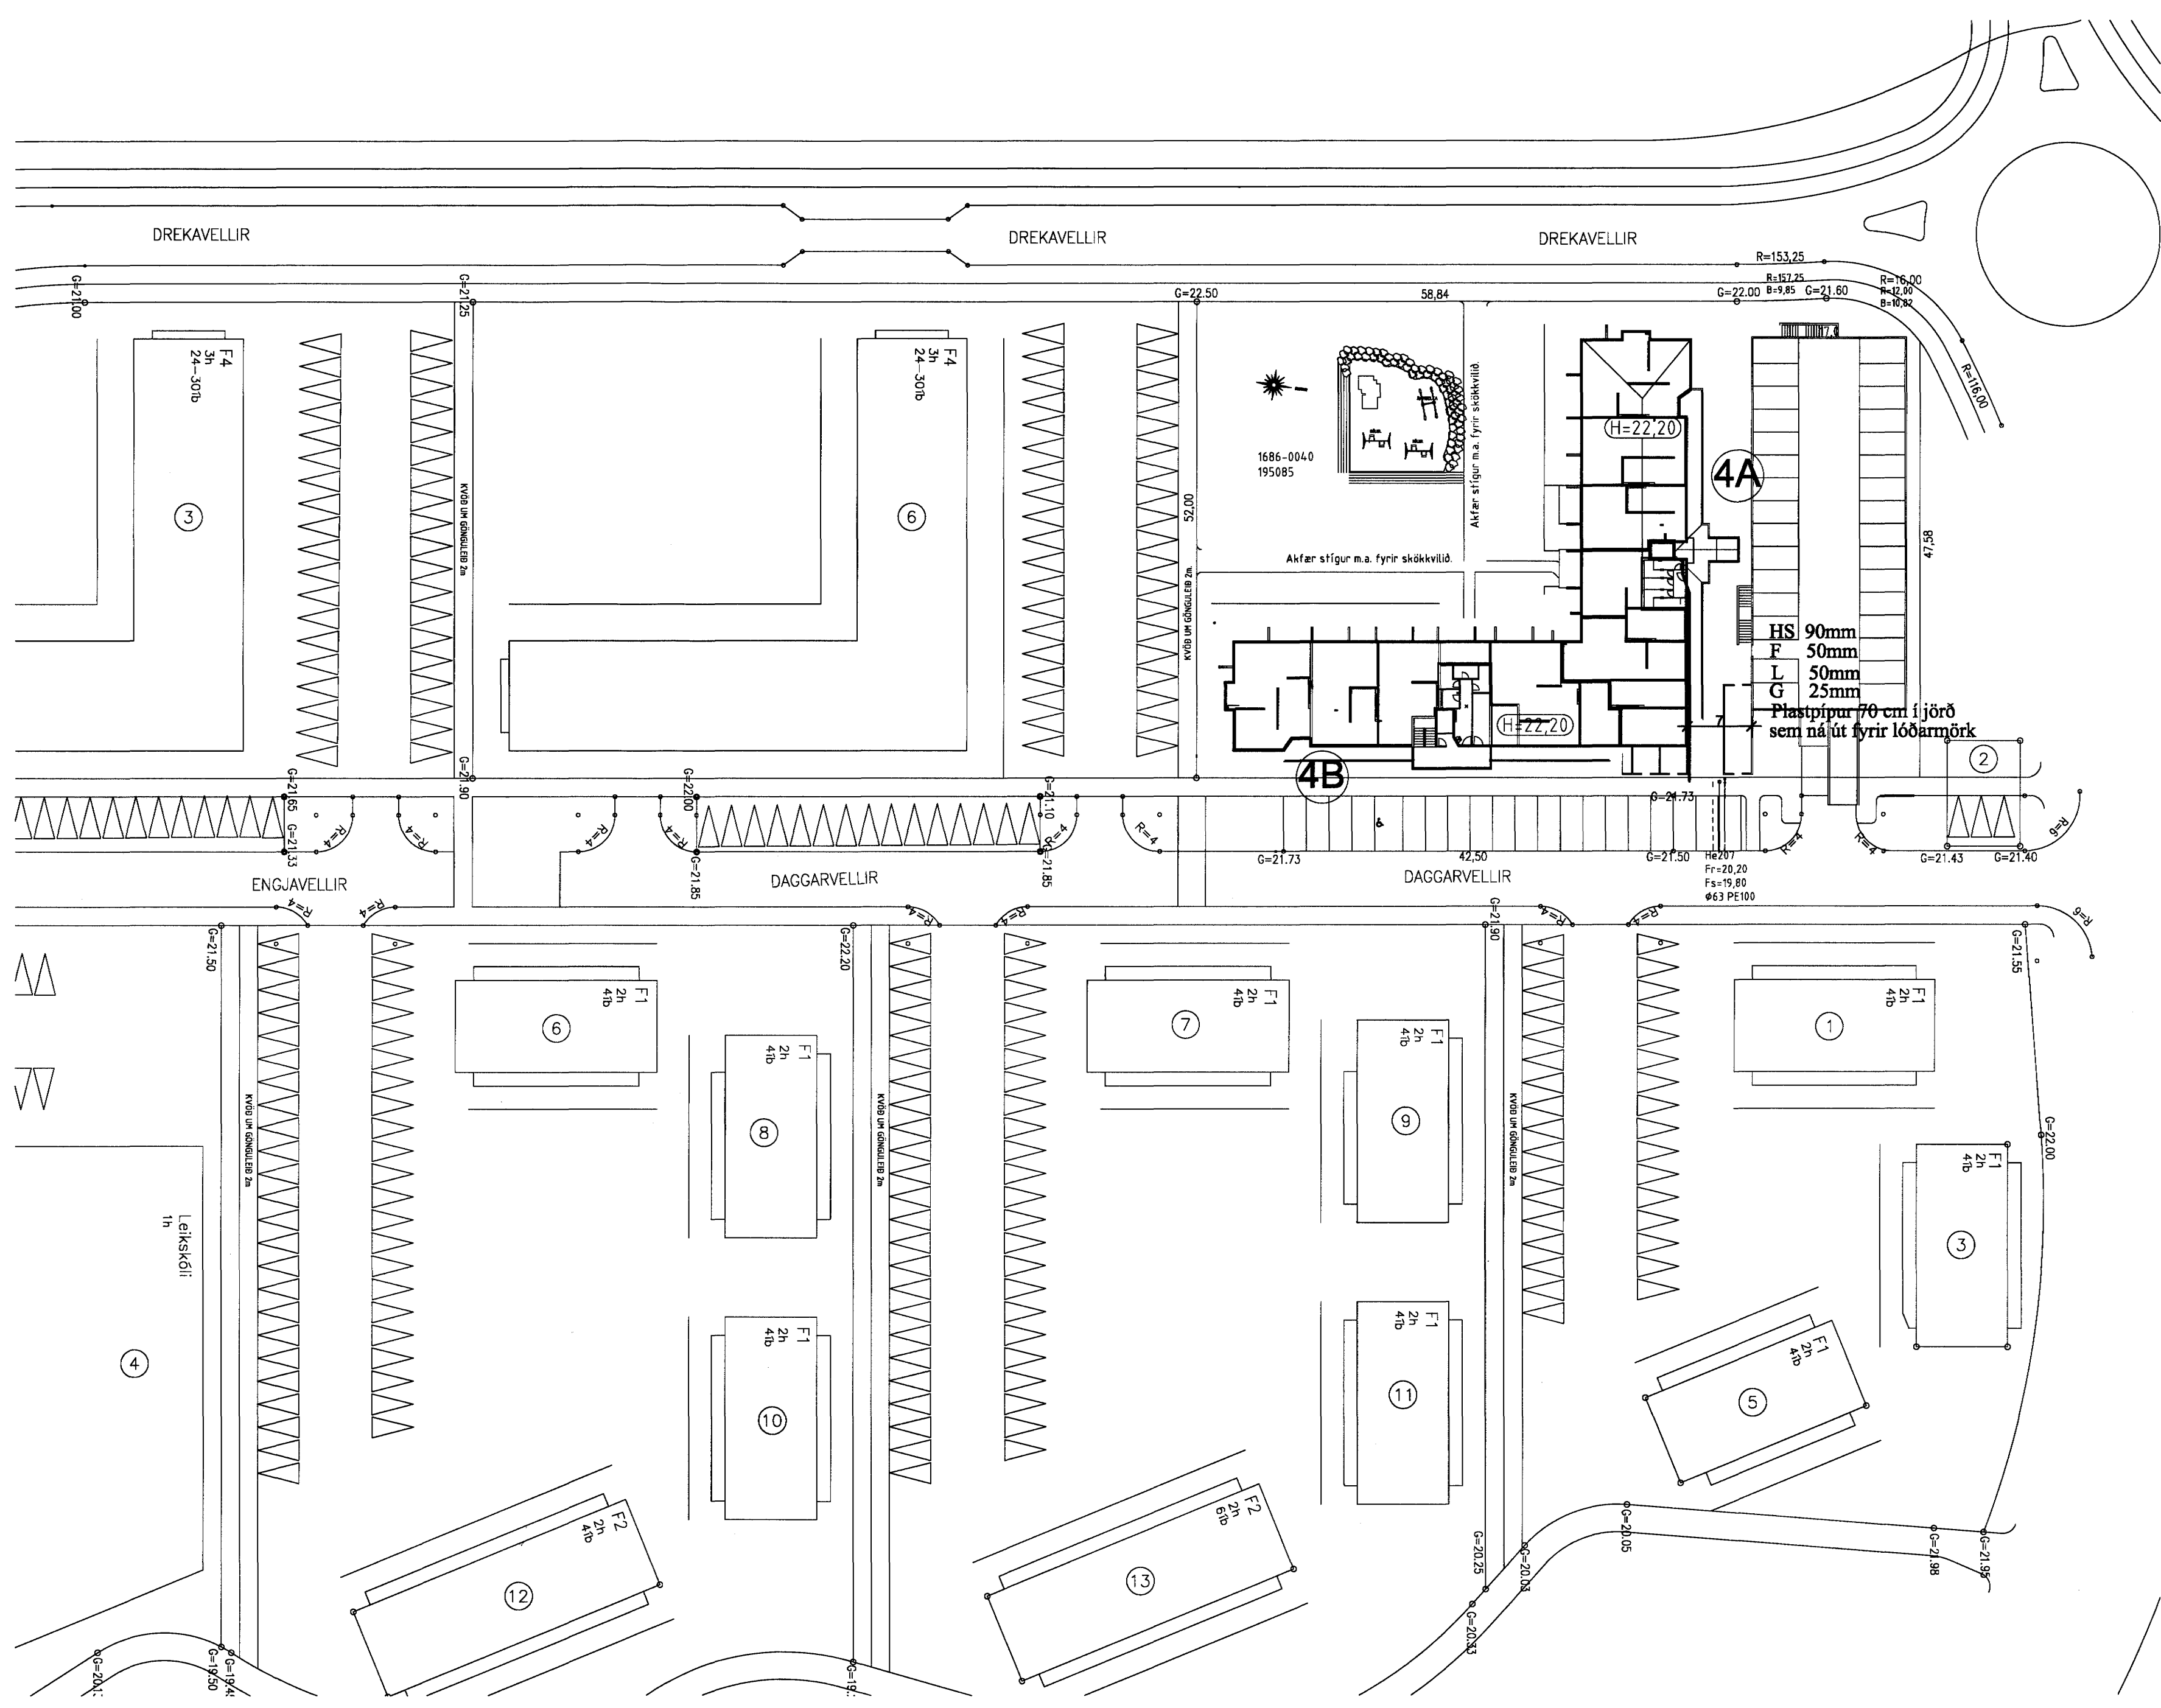

Afstöðumynd mkv. 1:500

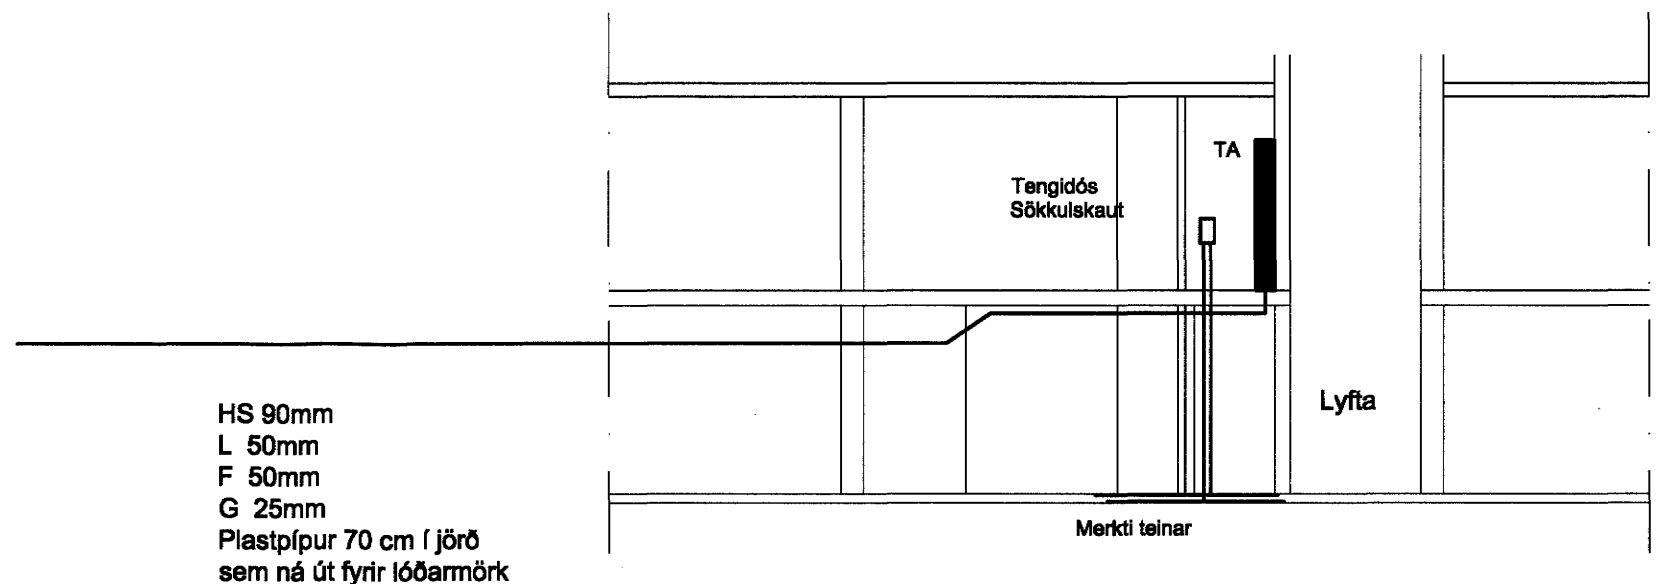

HS 90mm
L 50mm
F 50mm
G 25mm
Plastþjupur 70 cm í jörð
sem ná út fyrir lóðarmörk

Snið a-a mkv. 1:100

Samþykkt þann
05 MAI 2004

Byggingatúlltrúinn í Hafnarfirði
Eh. Sigurbjartur Halldórsson

Elys
Rafagnatekningar

Engjahlíð 5 221 Hafn.
s. 555-4750 gsm. 897-6530

Póðurur Kristjánsson Rafv.m. kt. 040851-4969
V. Elma Cates Tæstnit. kt.131155-3529

Daggavellir 4a Hafnarfirði

Afstöðumynd
Útlit töflukassa
Snið a-a

Telning nr. 642-03	Dagss. 17-03-04	Hannað: <i>[Signature]</i>
Mkv: 1:500 1:100 1:10	Bláð: 20 af 20	Telknað: vbc