



UNDIRGRIND

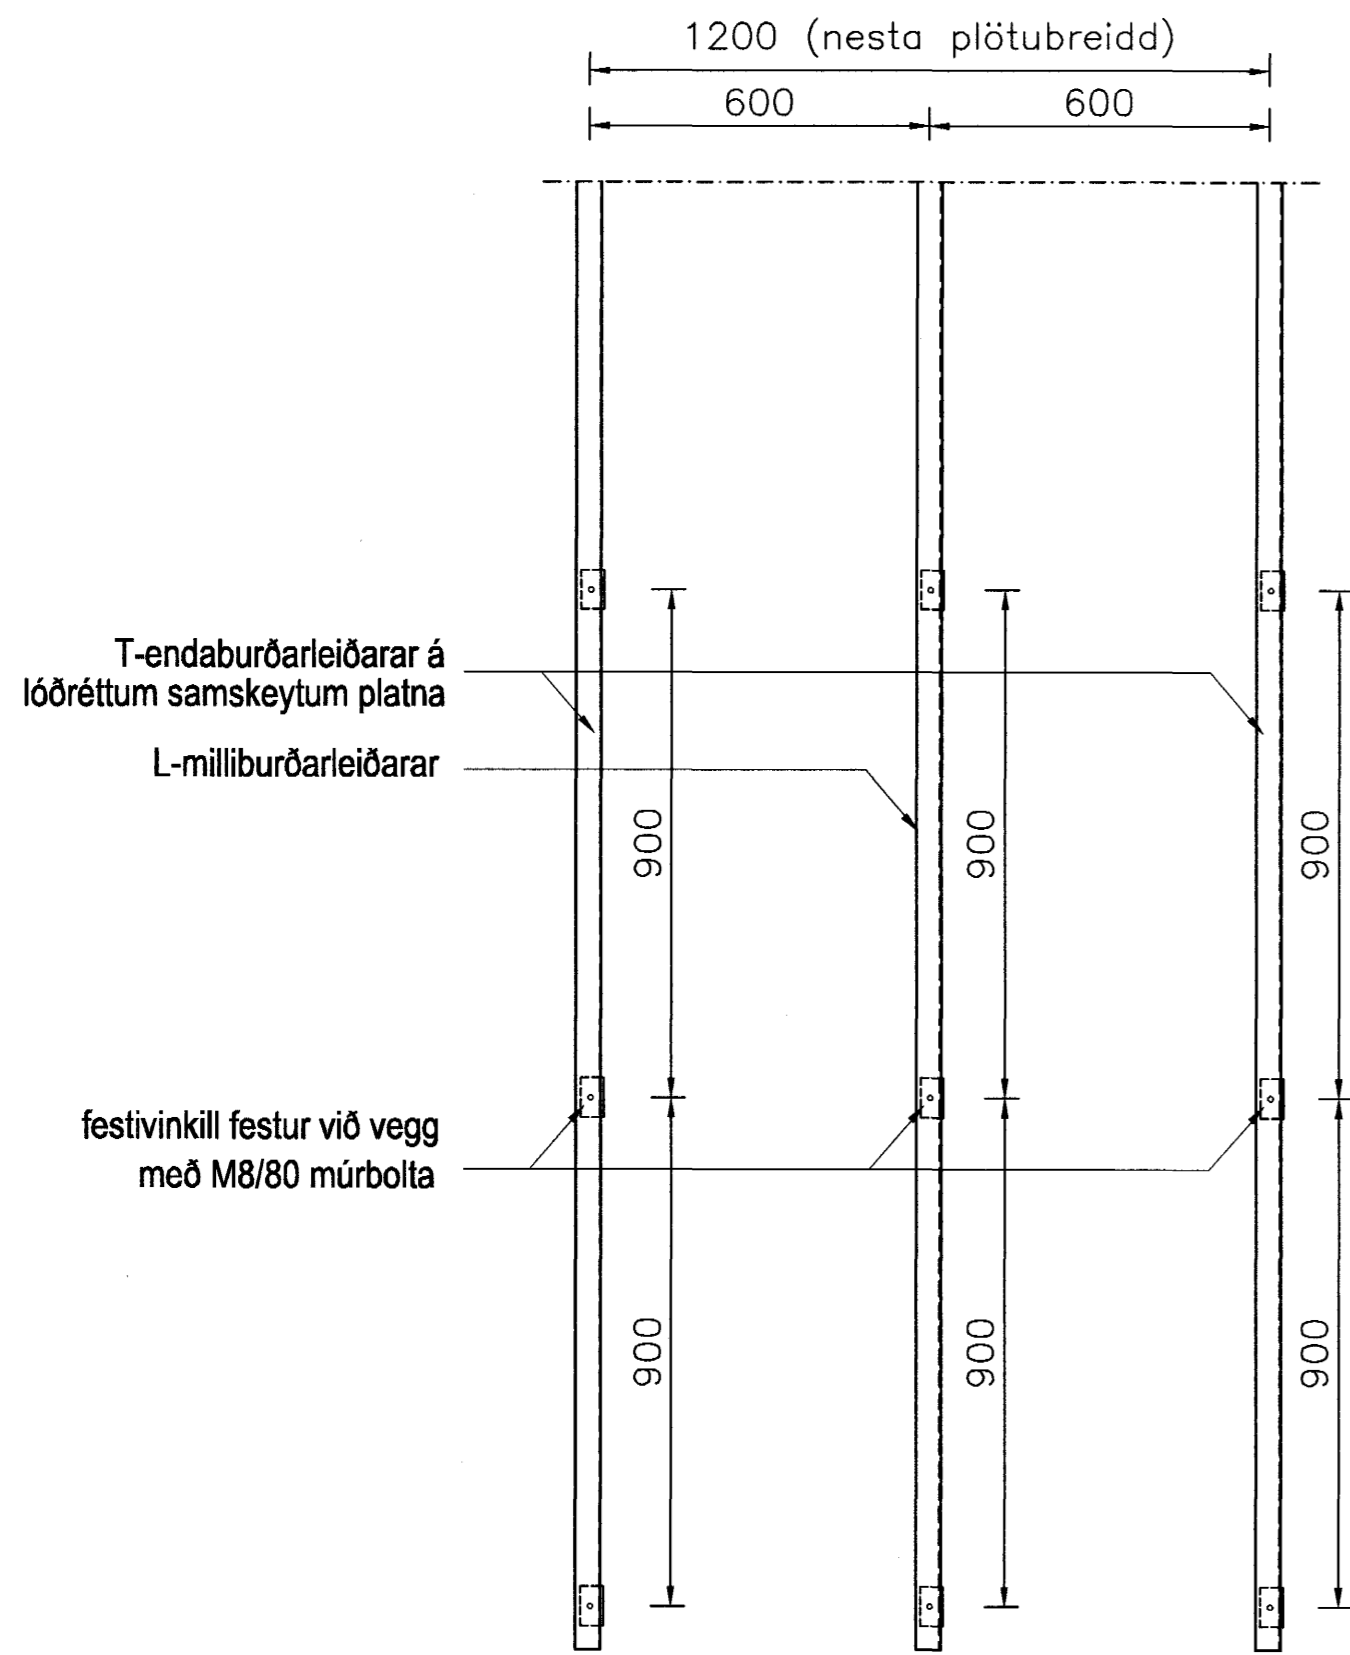

Burðarleiðarar og festingar almennt

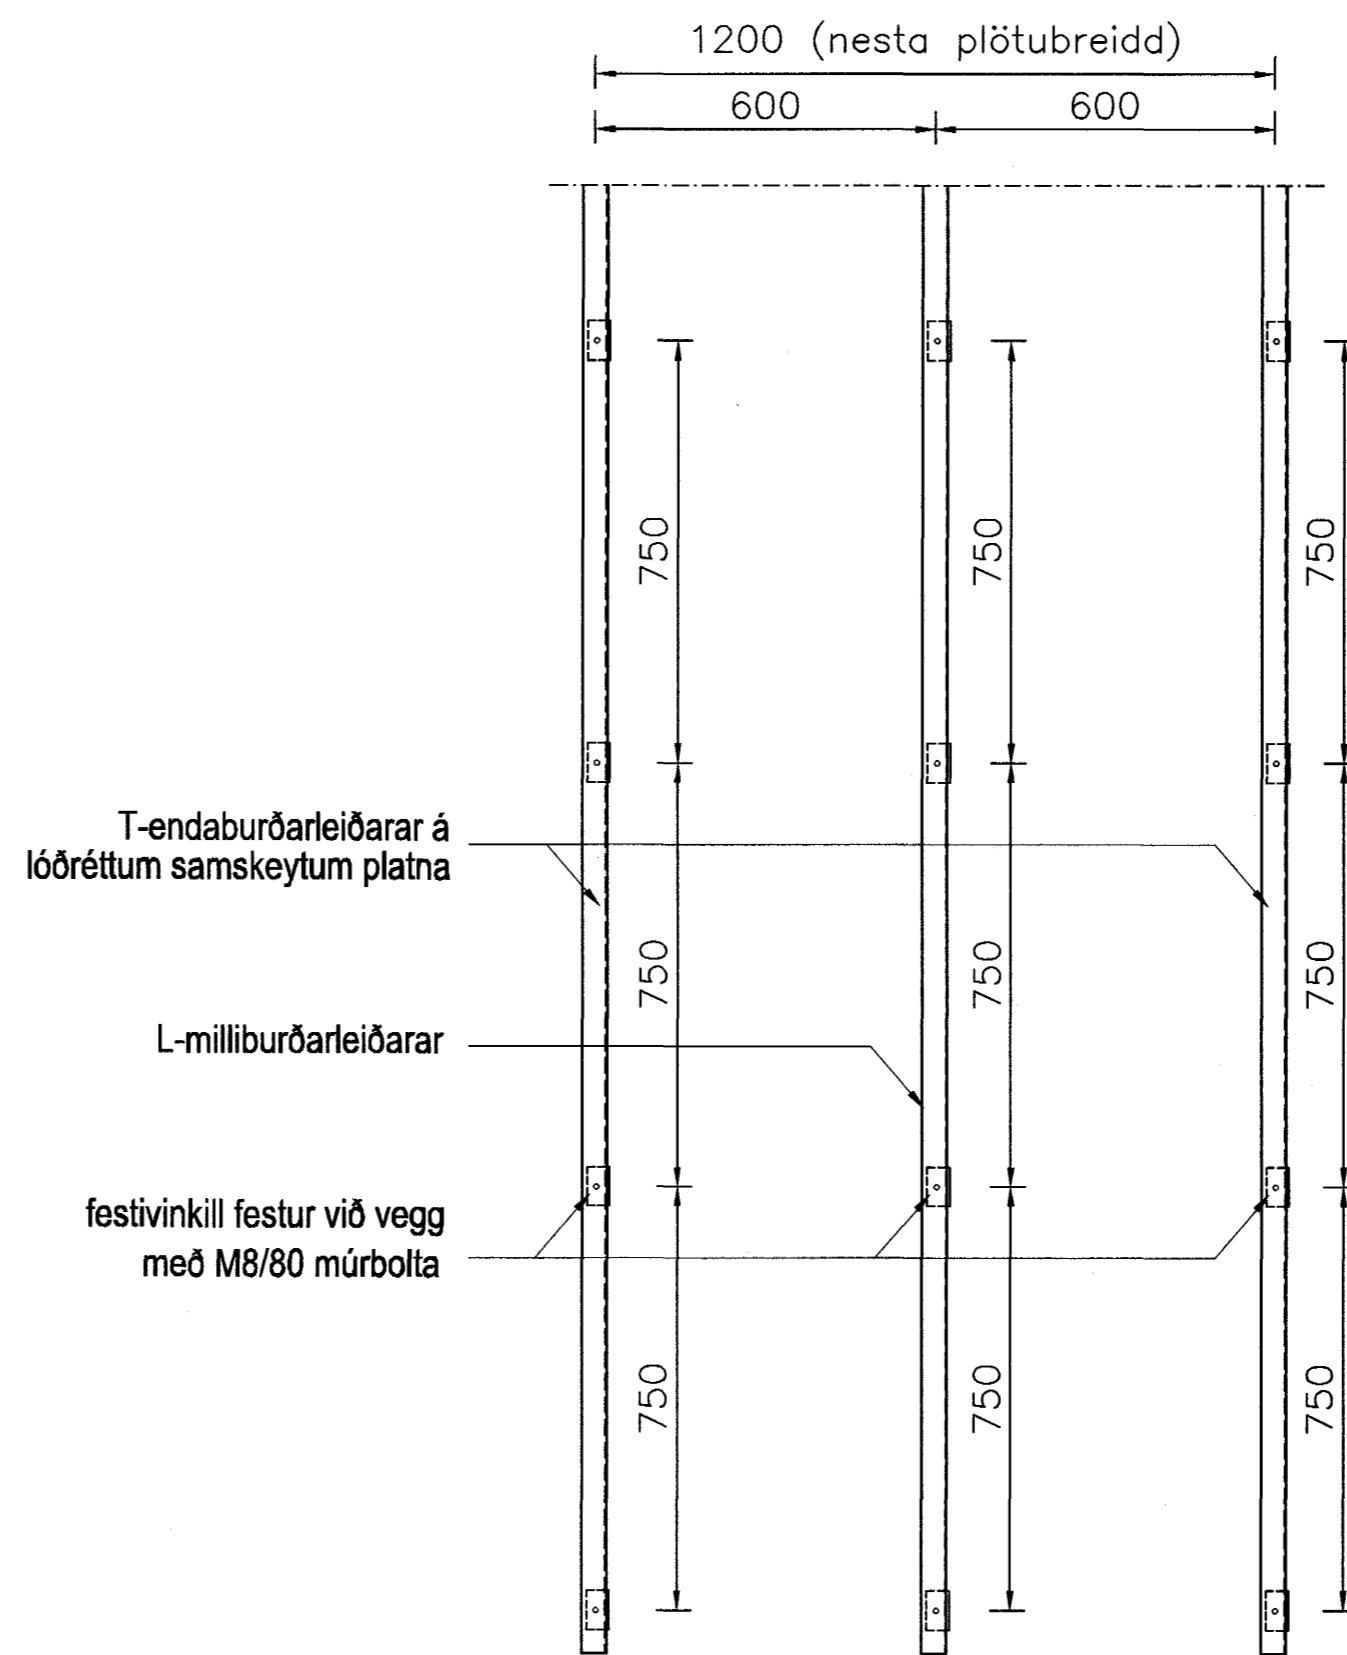

Burðarleiðarar og festingar á hornsvæðum nái 5,0 m út frá hornum

SKÝRINGAR:

Undirgrind er úr Aluzinkleiðurum. Á lóðréttum plötusamskeytum komi T-leiðari 100x52x2 mm en millileiðarar eru L-laga, 50x42x2 mm. Leiðarar eru festir við vegg með festivinklum. Festivinklar festir við vegg með M8/70 c/c sbr. sémyndir. Leiðarar eru festir við hvern vinkel með 2 stk "Perfix TH AL" skrúfum 5/25. Plötur eru festar við leiðara með M4/40 skrúfum c/c 25 sm.:

Samþykkt þann
04 MAI 2004
Byggingafultrúinn í Hafnarfirði
F.h. Sigurbjartur Halldórsson

Br. nr.	Dags.	Af.	Breyting
(A)	03.05.04.	þF	undirgrind breytt.
(B)			
(C)			
(D)			

TEIKNISTOFAN
TORGÍÐ
RÁÐGJÖF - HÖNNUN - EFTIRLIT

ARMÓLI 36, 108 REYKJAVÍK, Sími 568-8866, FAX 568-8878
Þorsteinn Friðbjólfsson, Magnús Þ. Guðmundsson,
byggingatæknifræðingur, innanhússarkitekt.
Kt. 211055-5299 Kt. 240654-5559

SLÉTTAHRUN 19-21

HAFNARFIRÐI
Samþykkt þann
04 MAI 2004

Teikningarheiti: UTANHÚSSKLEÐNING
UNDIRGRINDUR
Byggingafultrúinn í Hafnarfirði
F.h. Sigurbjartur Halldórsson

Dags. 25.03.2004.	Kvarði 1: 20
Hannað þF	Teiknað þF Samþ.
Verknr. 01-903	Teiknr. 404 Breyt.nr. A