



SKURÐUR B-B

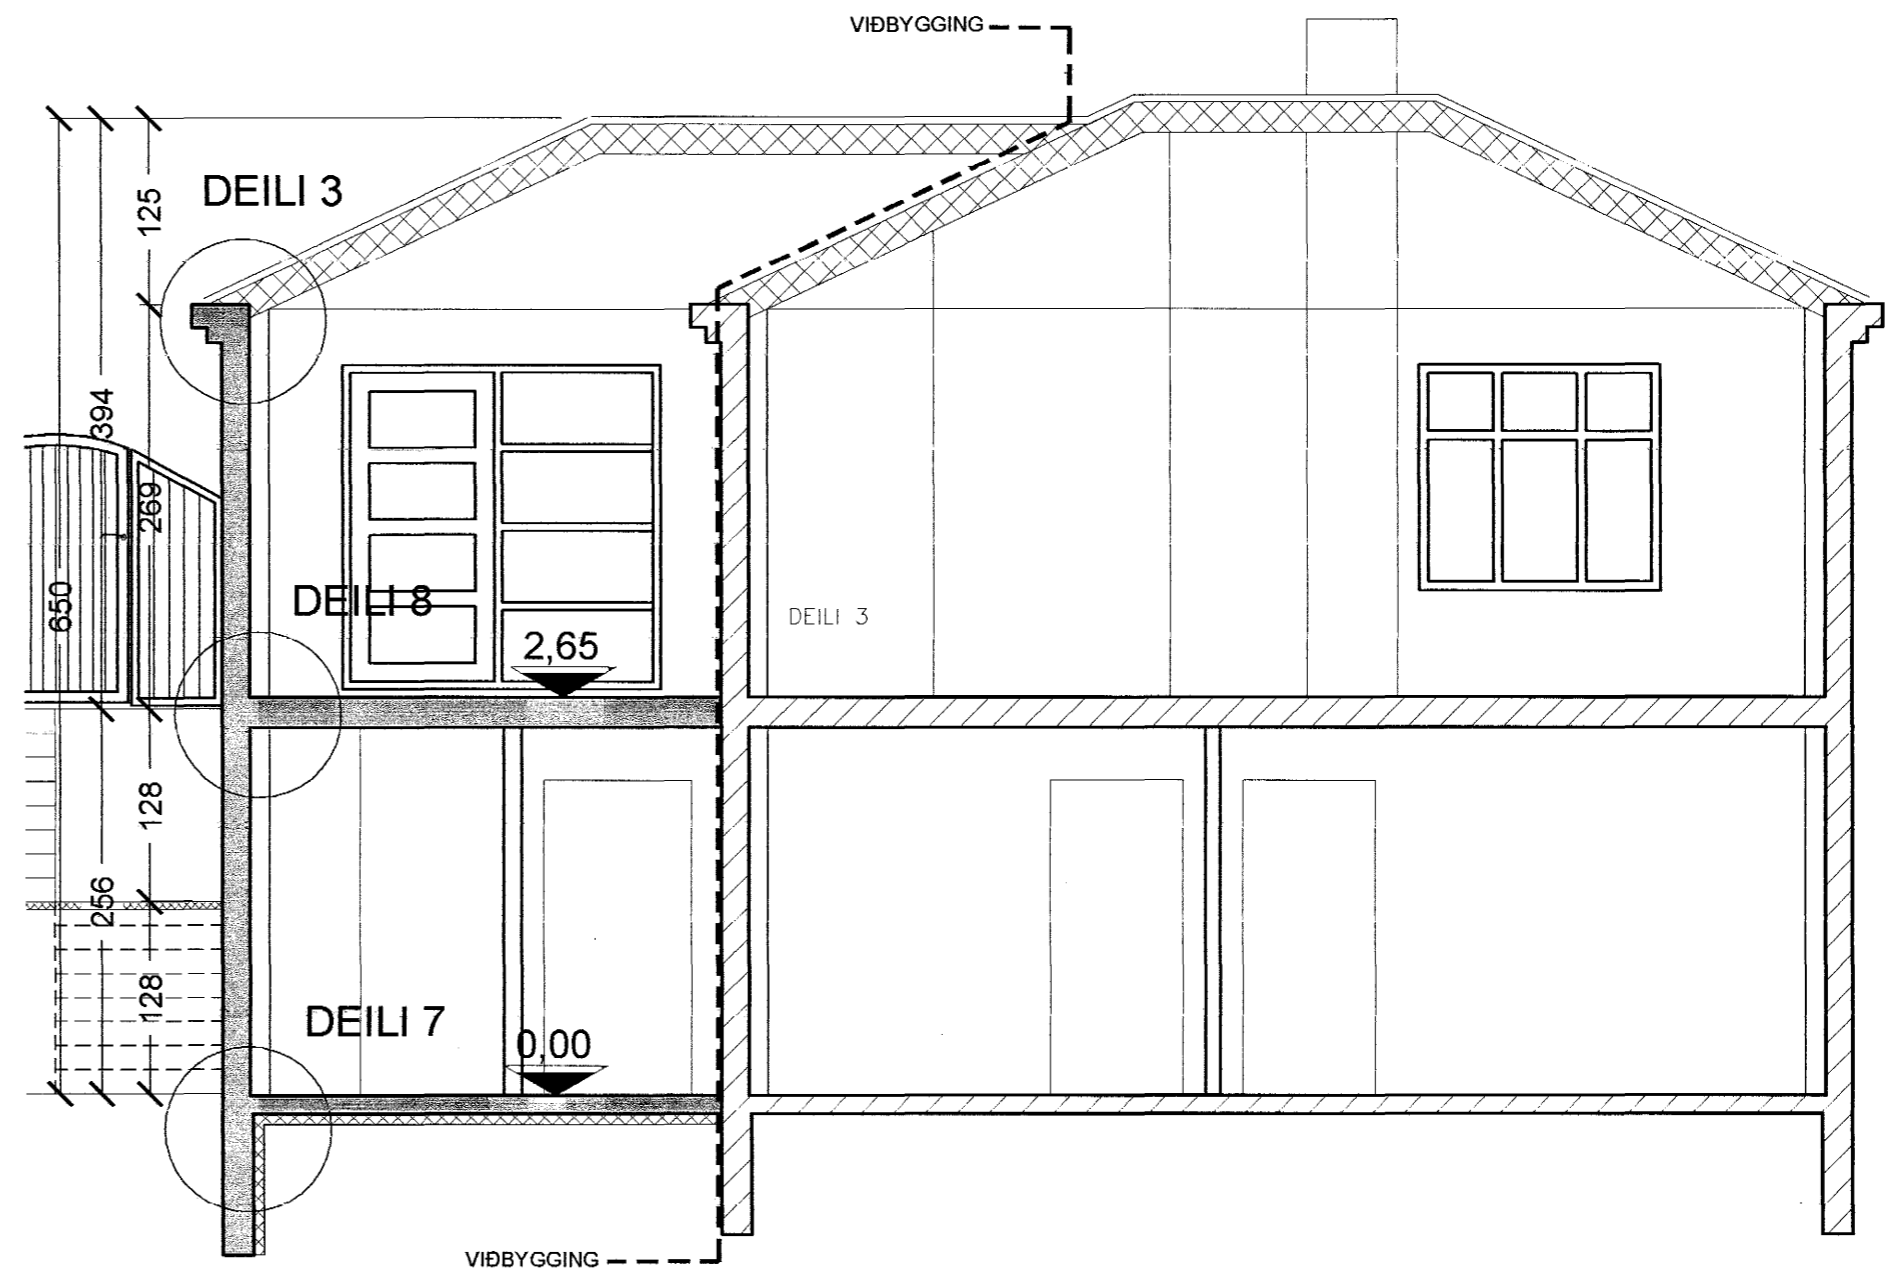

SKURÐUR C-C

 

Samþykkt þann

03 MAI 2004

Byggingafulltrúinn í Hafnarfirði
E.h. Sigurbjartur Halldórsson

T11

TEIKNISTOFAN SMÍÐJUVEGI 11
200 KÓPAVOGI
S: 564 2255 FAX: 564 4681

Verkefni	Suðurgata 63, Hafnarfirði	Mkv.	1:50
Verkhliuti	Snið A-A og Snið B-B	Dags.	6.4.2004
Hannað	Kristinn Ragnarsson Kristinn Ragnarsson	Blað nr.	3 af 4
Teiknað	sol	Breytt	