




ERLUÁS 17 HAFNARFIRÐI

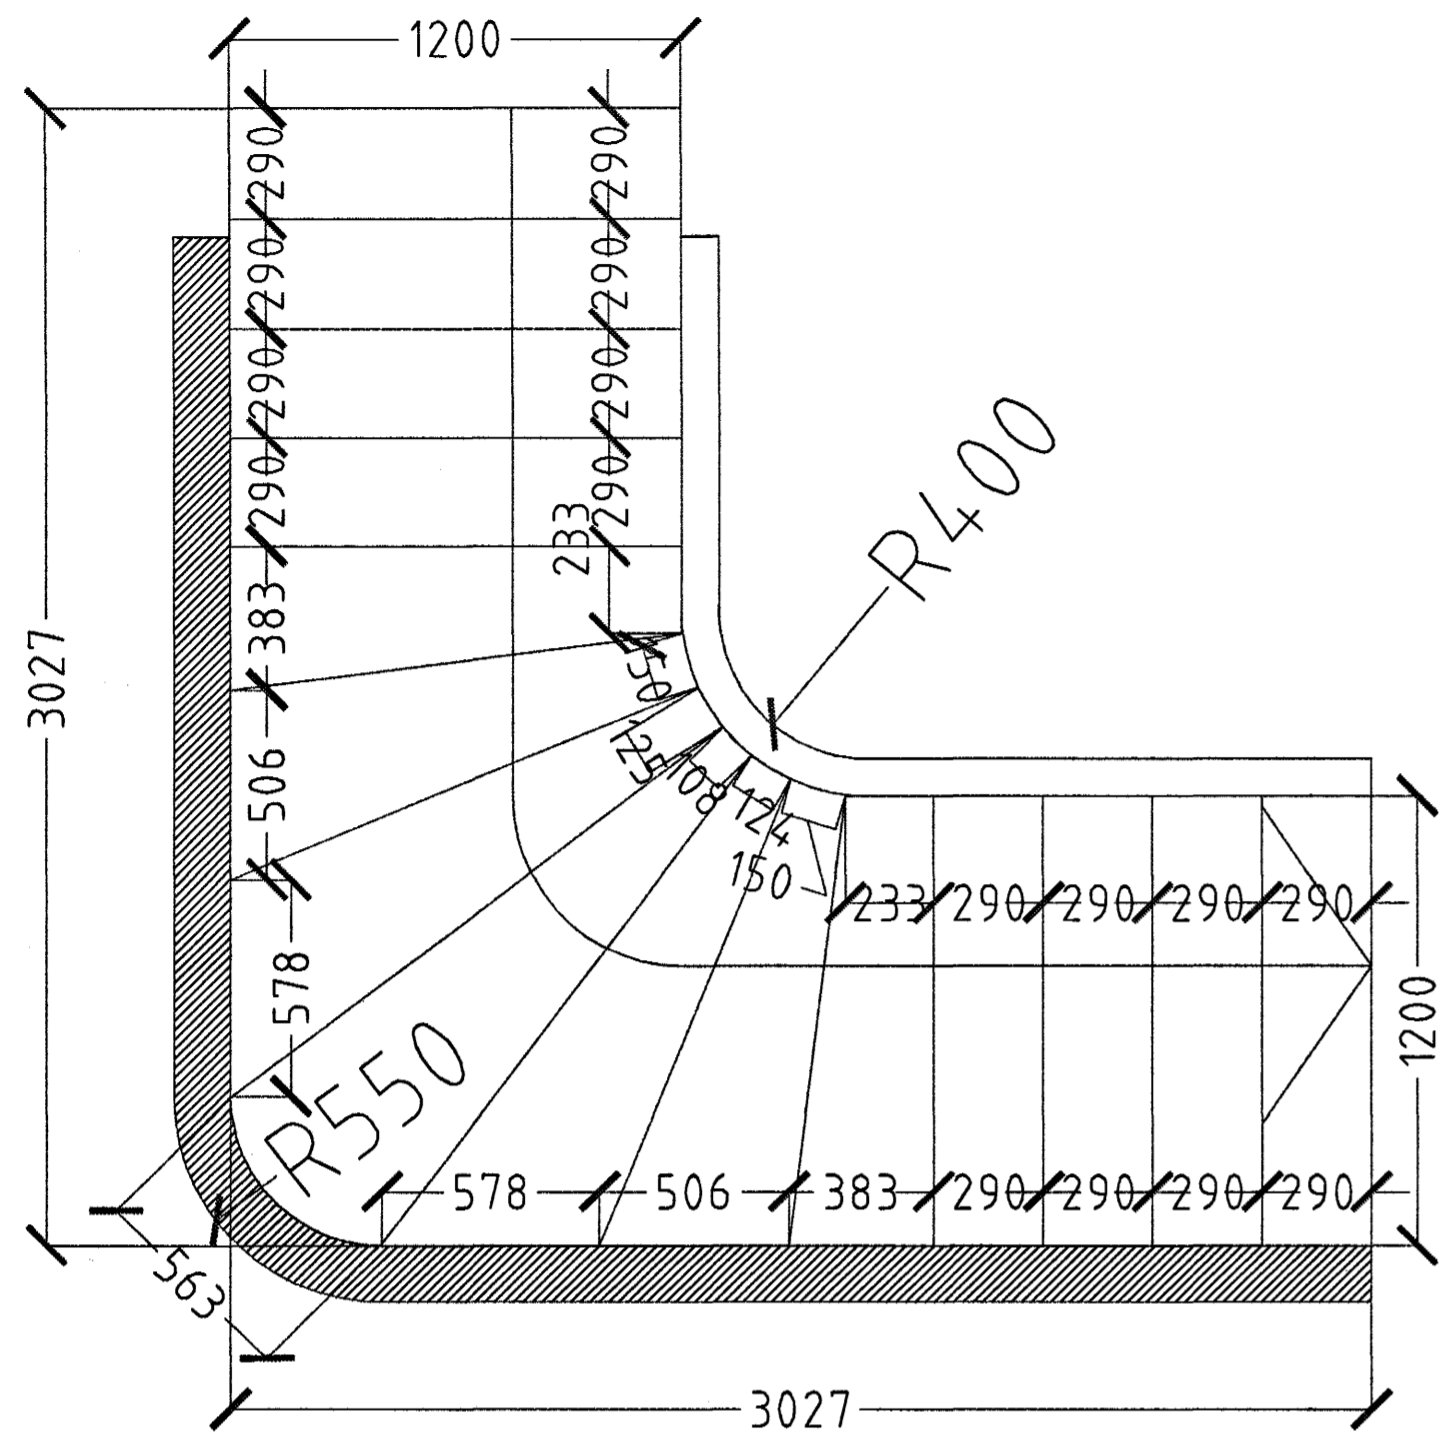


GRUNNMYND STIGI MKV. 1:20.

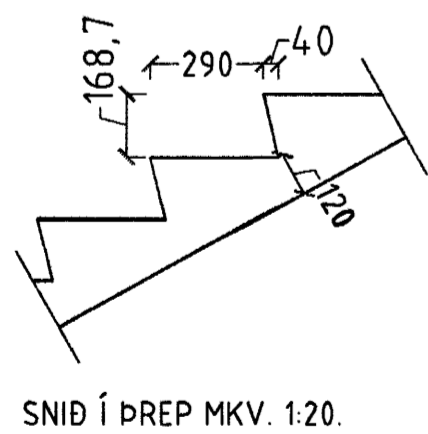

SNID Í ÞREP MKV. 1:20.

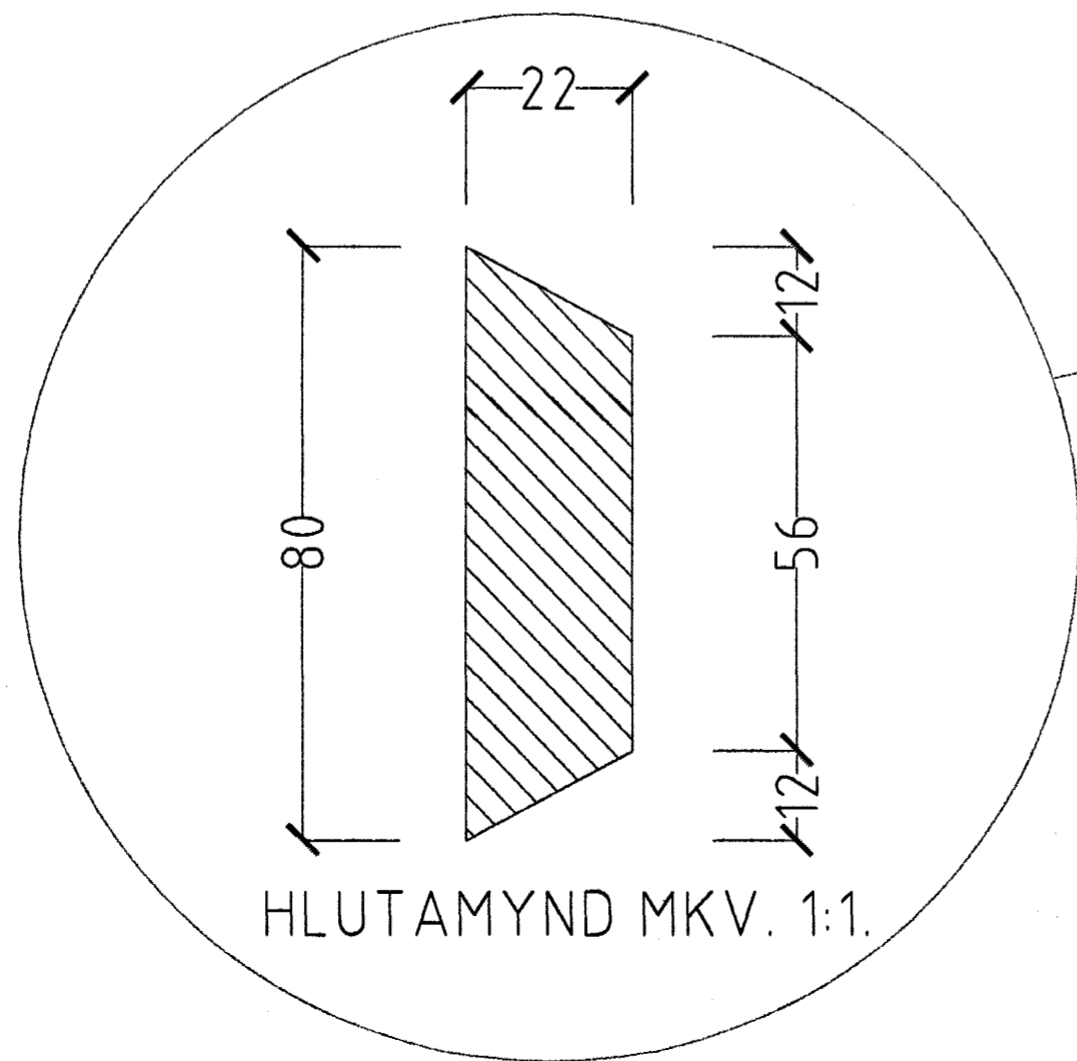

HLUTAMYND MKV. 1:1.

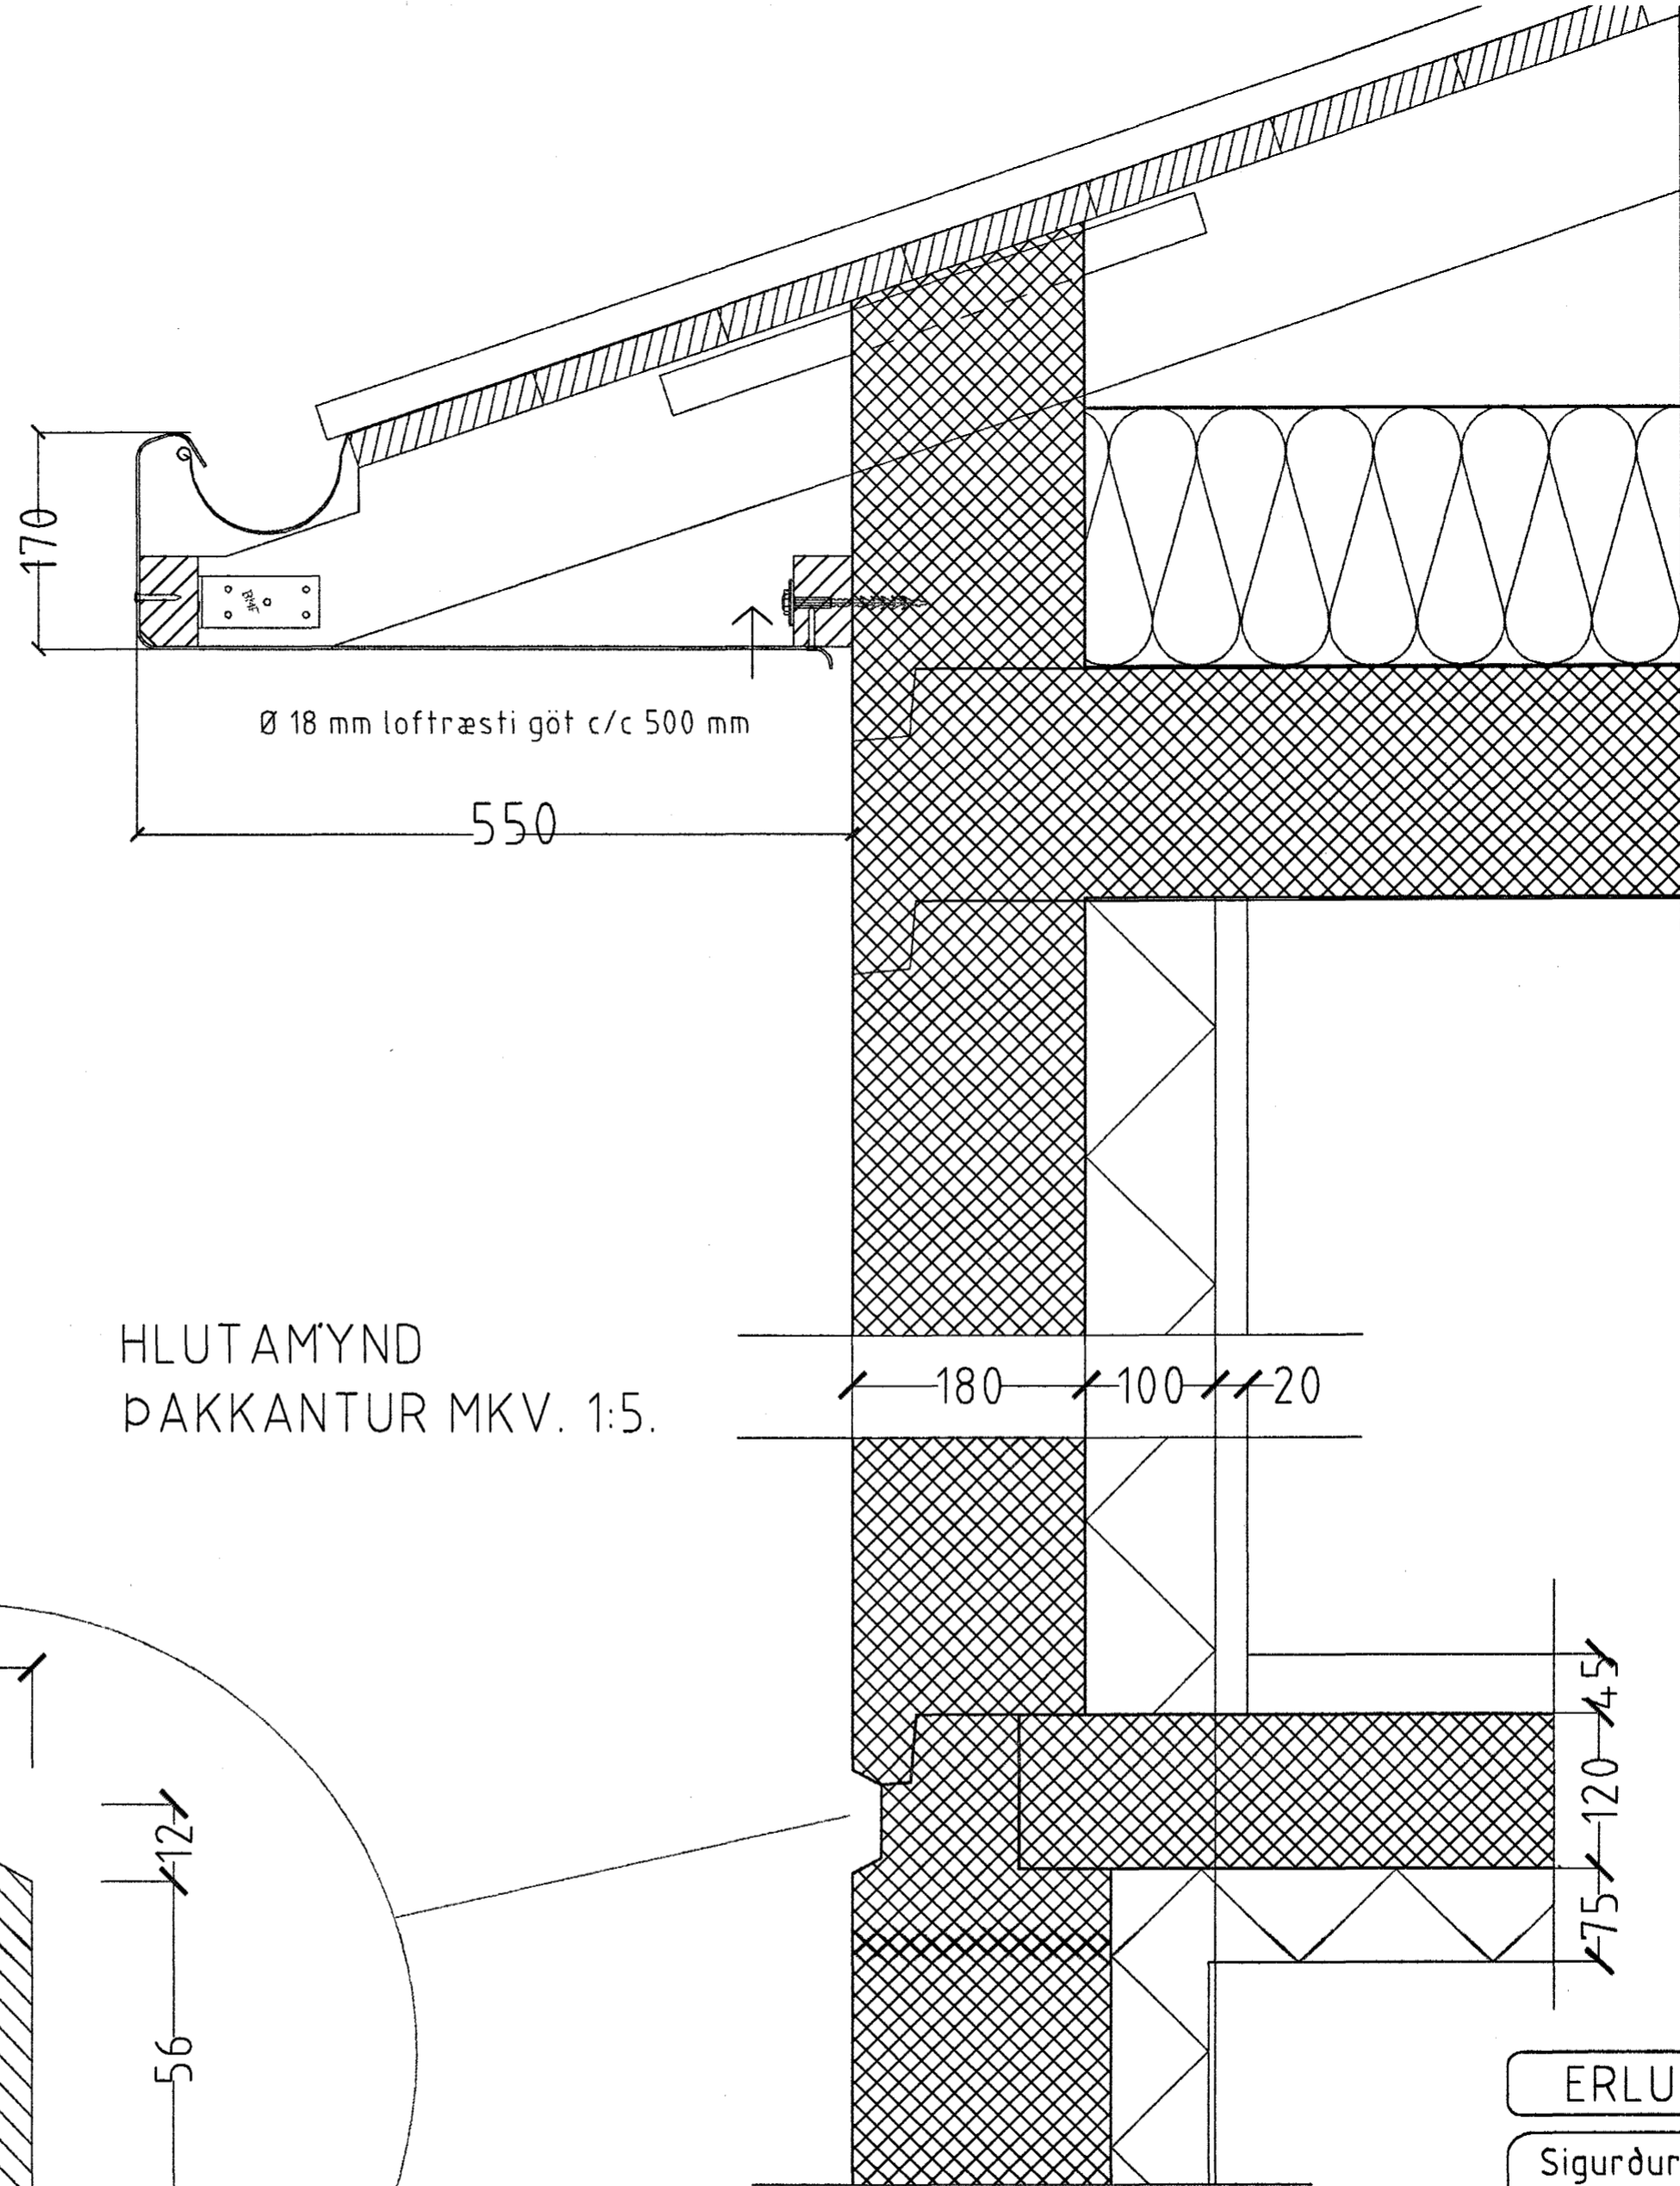

HLUTAMYND  
ÞAKKANTUR MKV. 1:5.

HLUTAMYND MKV. 1:5

Þak:

- Þakjárn.
- Þakpappi.
- Klæðning 25x150 mm. borðviður.
- Timbursperrur 50x125 mm.
- 32 mm. loftræsti rör, 2 stk. per sperrubil.
- Vindpappi (20 PAM).
- Þakeinangrun 200 mm. (þakull).

Þakkantur:

- Rennujárn c/c 600 mm.
- 100 mm. plastrenna.
- Þakkantur er formaður úr 2 mm lituðu hertu áli.
- Þakniðurfall. Sjá lagnateikningu.

Veggur:

- 180 mm. Steyptur veggur.
- 100 mm. Plasteinangrun.
- 20 mm. múrhúð.

Samþykkt þann

03 MAI 2004

Byggingafrádrátturinn í Hafnarfirði  
F.h. Sigurbjartur Halldórsson

ERLUÁS 17 HAFNARFIRÐI

Sigurður Þorvarðarson byggingafræðingur b.f.í.  
Teiknistofan Strandgötu 11 220 Hafnarfirði.  
Sími: 5651510. Netfang: teiknistofan@simnet.is  
STH. teiknistofan ehf. kt. 510298-2769. Kt. aðalhönnuðar: 141250-4189.

Skýringar:	Séruppdráttur.
Teikning:	Hlutamynd þak, stigi.
Mælikvarði:	1:1, 1:5, 1:50. Dagsetning: 15.04.2002.
Undirskrift:	<i>20/4/04 by p</i>
Blað nr:	4 af 5.
Breytt:	