ERLUÁS 17 HAFNARFIRÐI

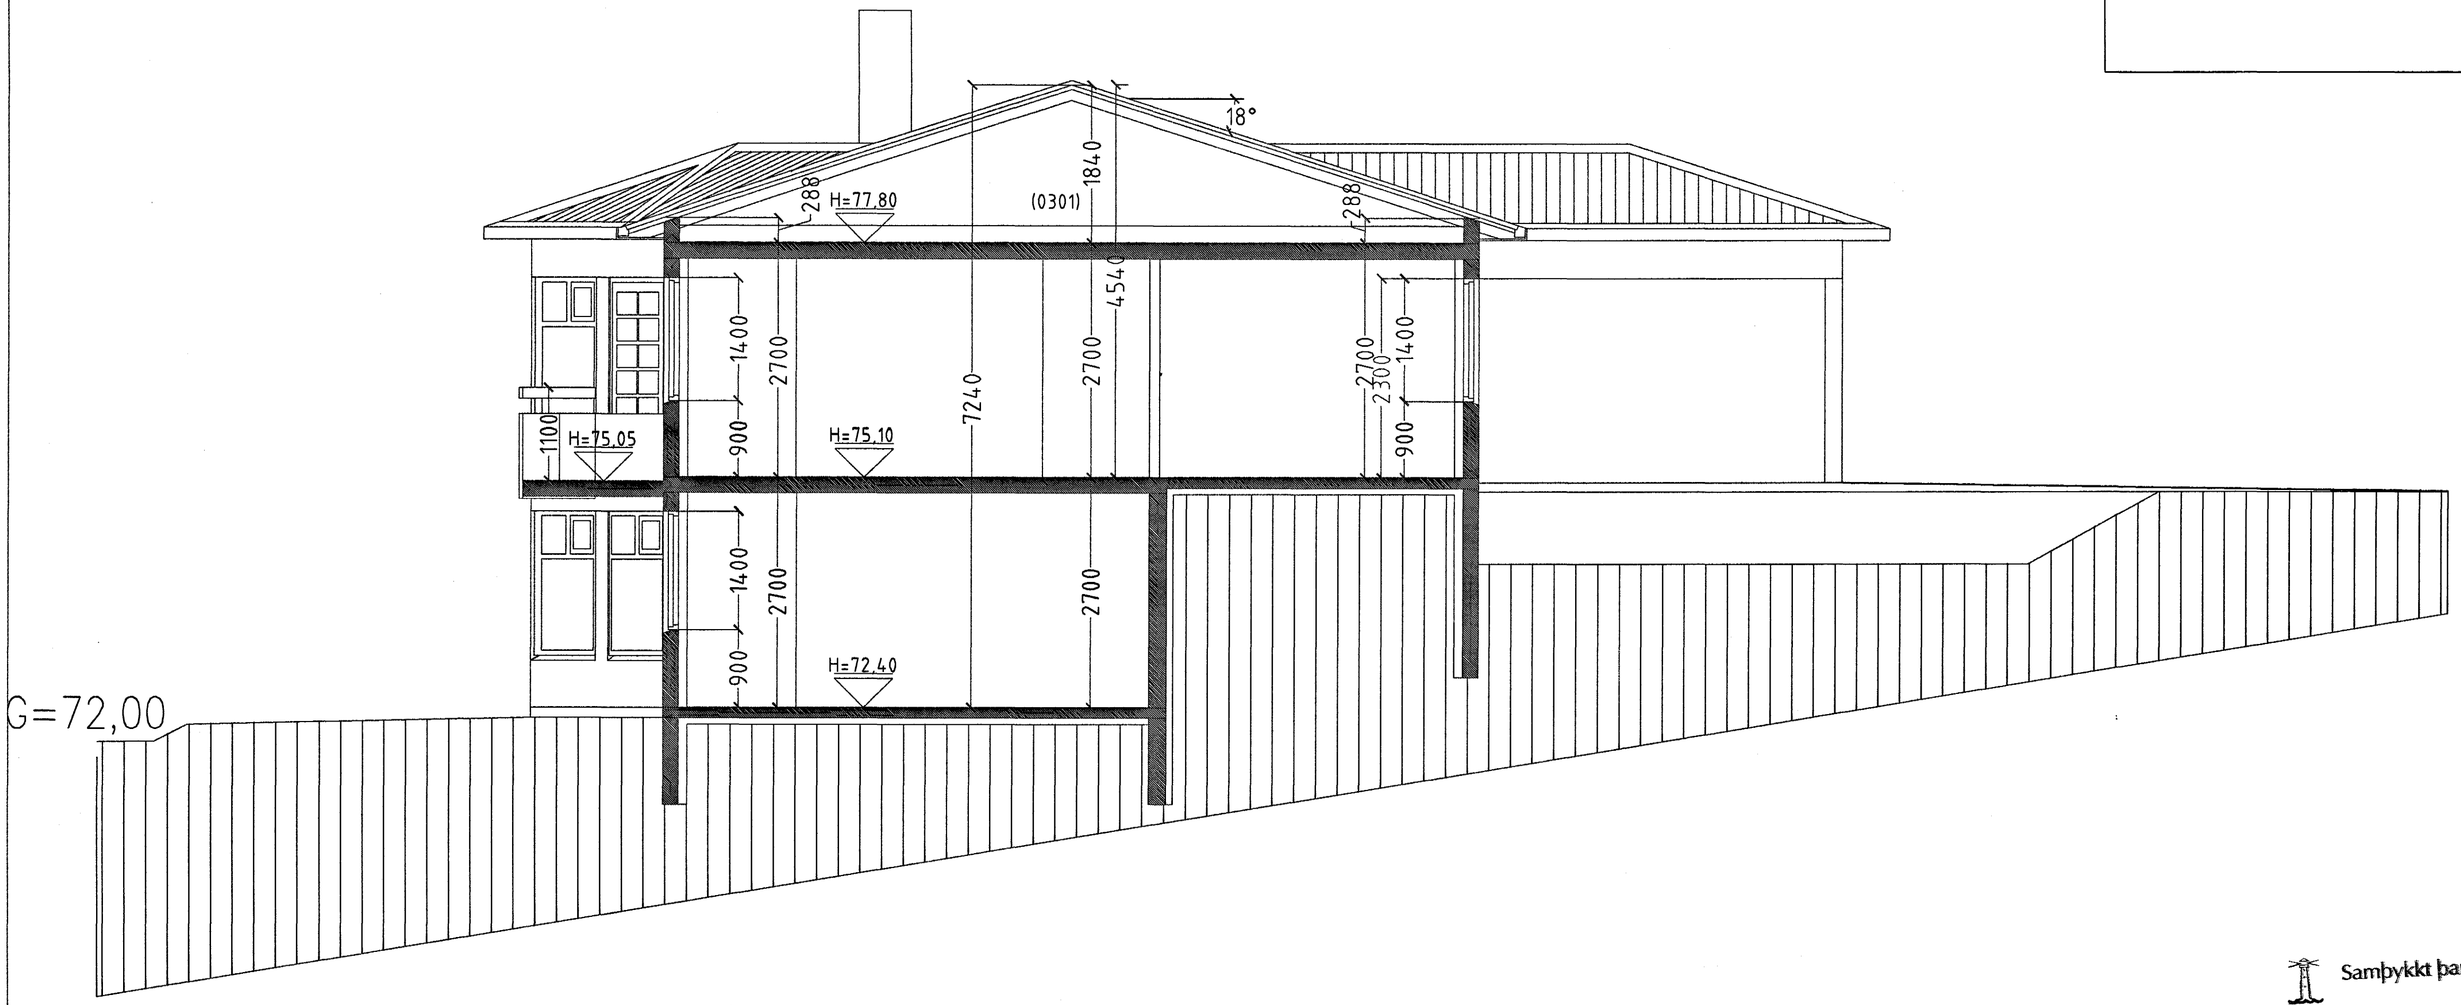

SNIÐ A-A. Mkv. 1 : 50.

Samþykkt þann
03 MAI 2004
Byggingafulltrúinn í Hafnarfirði
F.h. Sigurbjartur Halldórsson

ERLUÁS 17 HAFNARFIRÐI

Sigurður Þorvarðarson byggingafræðingur bfí.
Teiknistofan Strandgötu 11 220 Hafnarfirði.
Sími: 5651510. Netfang: teiknistofan@simnet.is
STH. teiknistofan ehf. kt. 510298-2769. Kt. aðalhönnuðar: 141250-4189.

Skýringar:	Séruppdráttur.		
Teikning:	Snið A-A.		
Mælikvarði:	1 : 50.	Dagsetning: 15 04 2002.	
Undirskrift:	23/4 04		
Blað nr: 3 af 5.			
Breytt:			