



SNEIÐINGUR C, M=1:5
(MÉNIR)

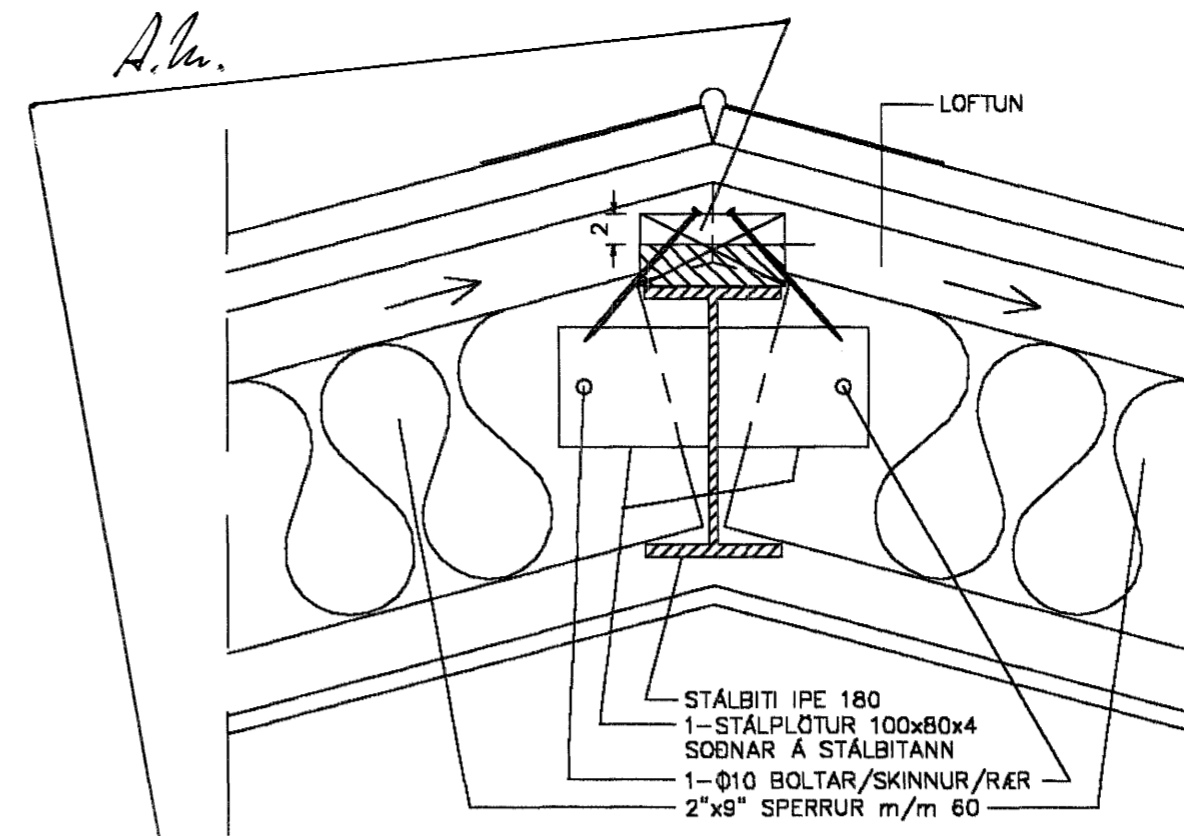


SNEIÐINGUR D, M=1:5
(VALMAR)

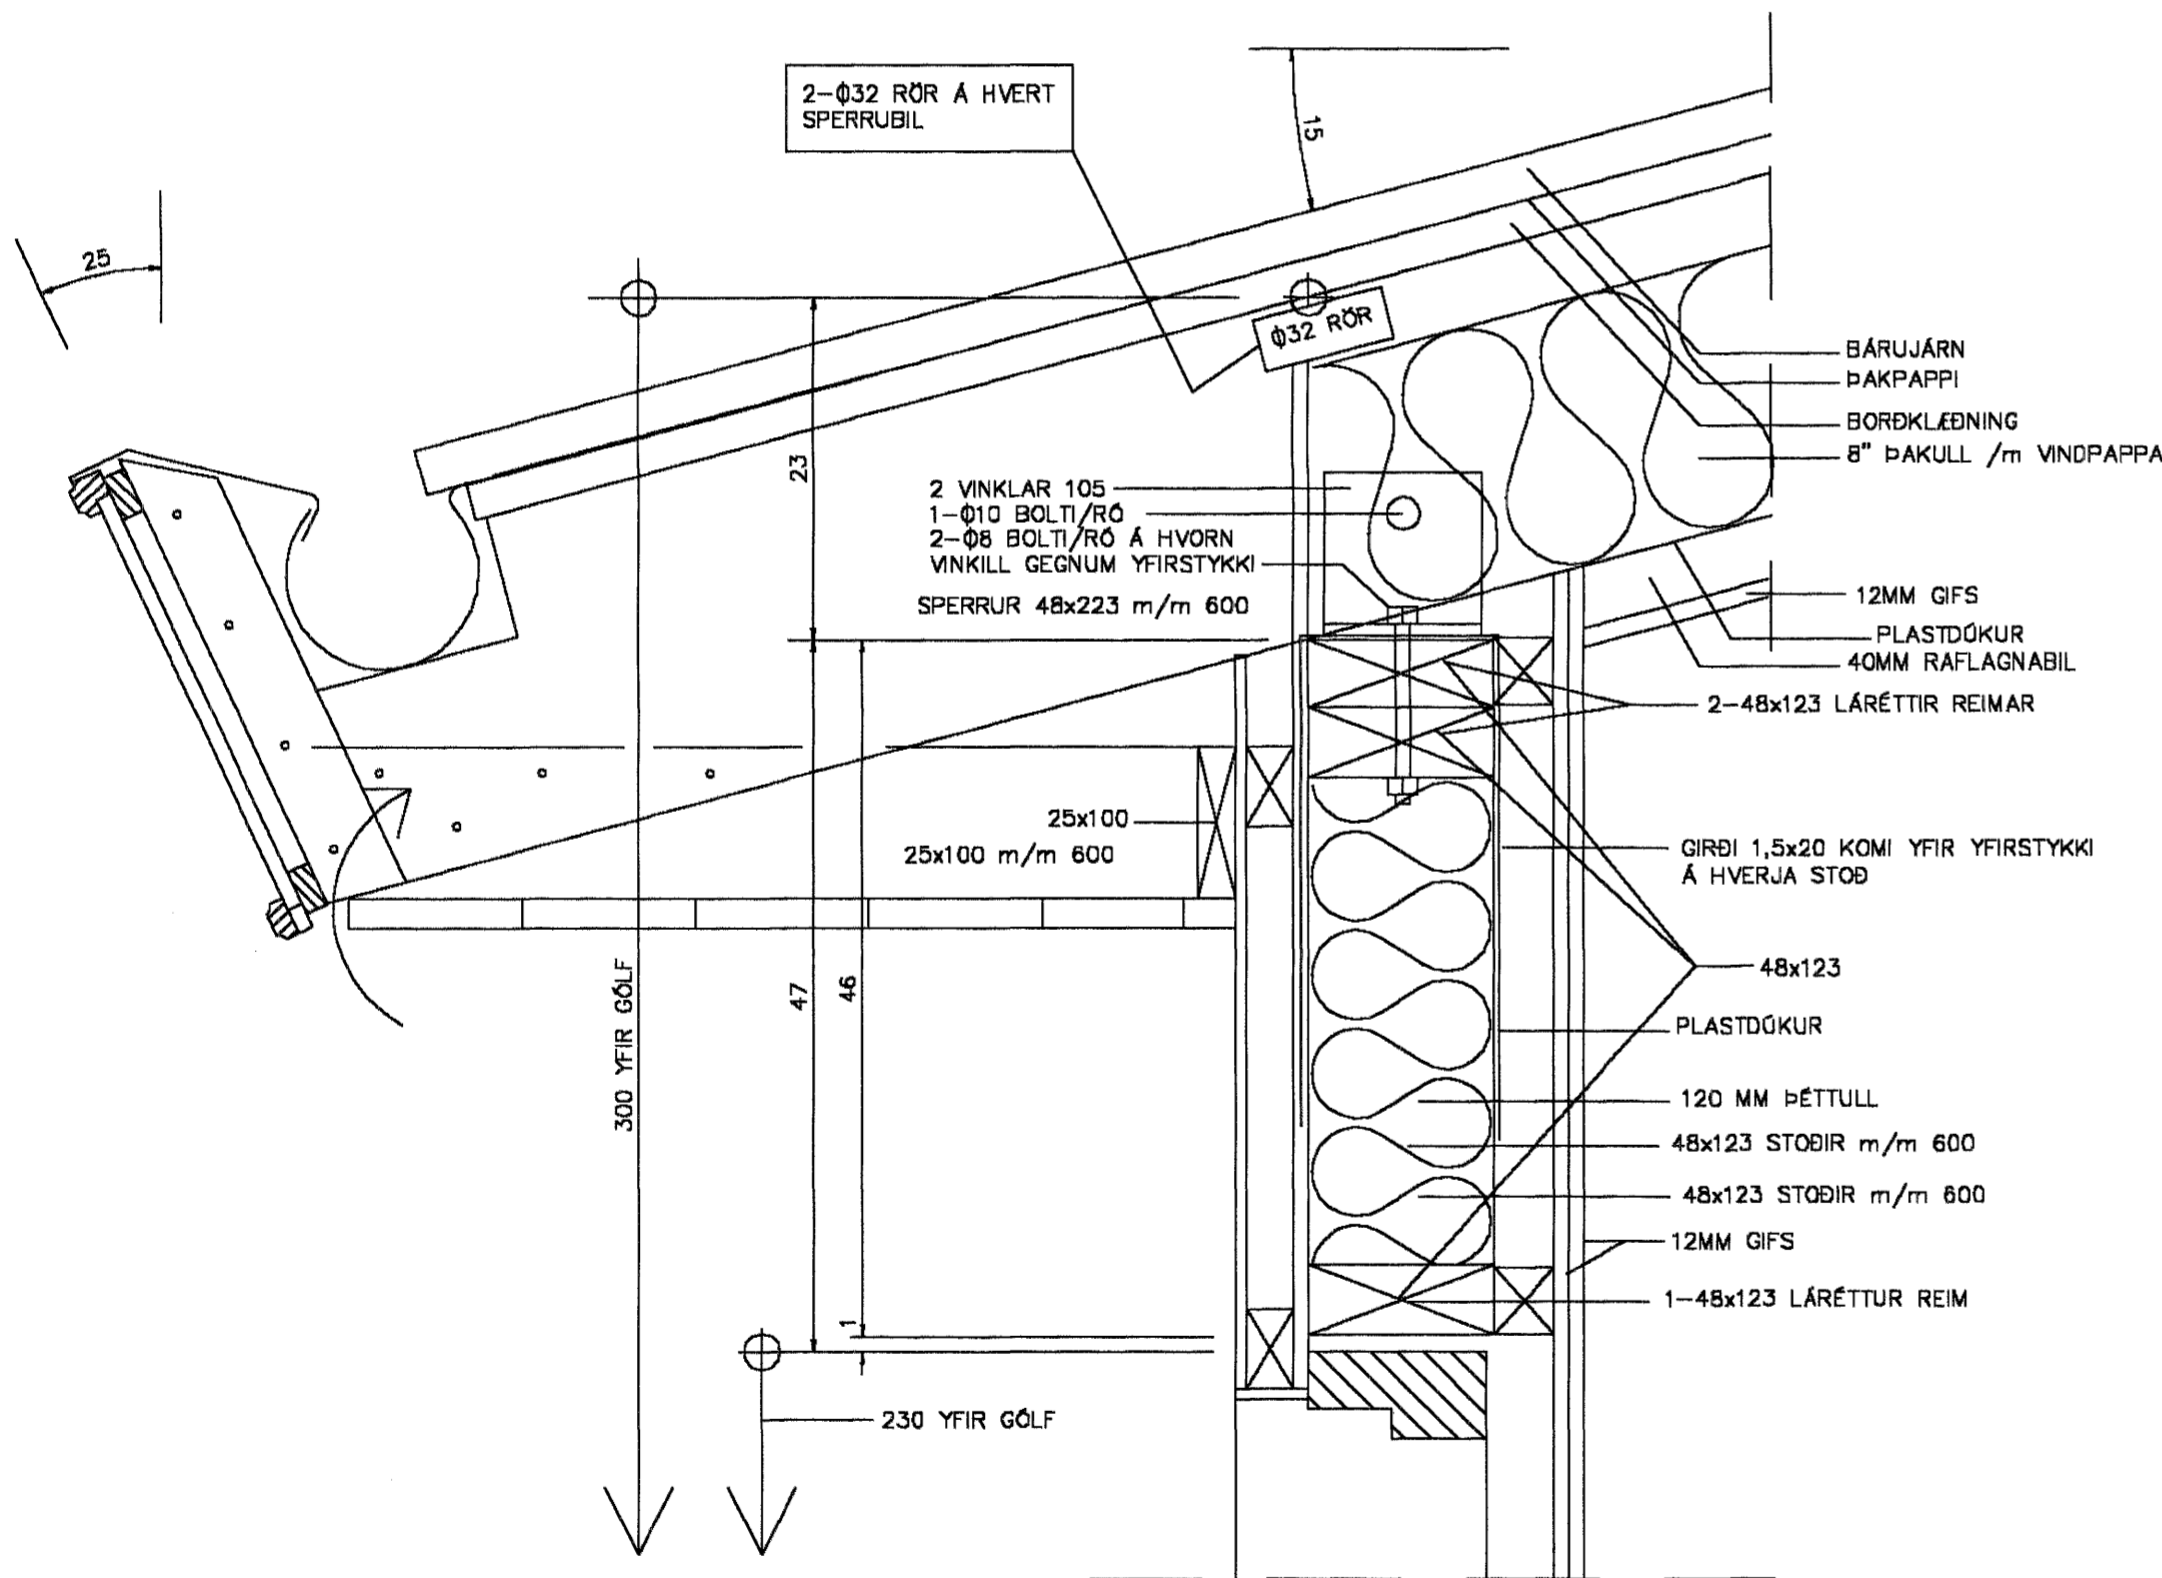

SNEIÐINGUR B, M=1:5

(SNEIÐINGUR A, M=1:5)
(SJÁ TEKN. H62-5-3, SNEIÐINGAR Í GRIND)

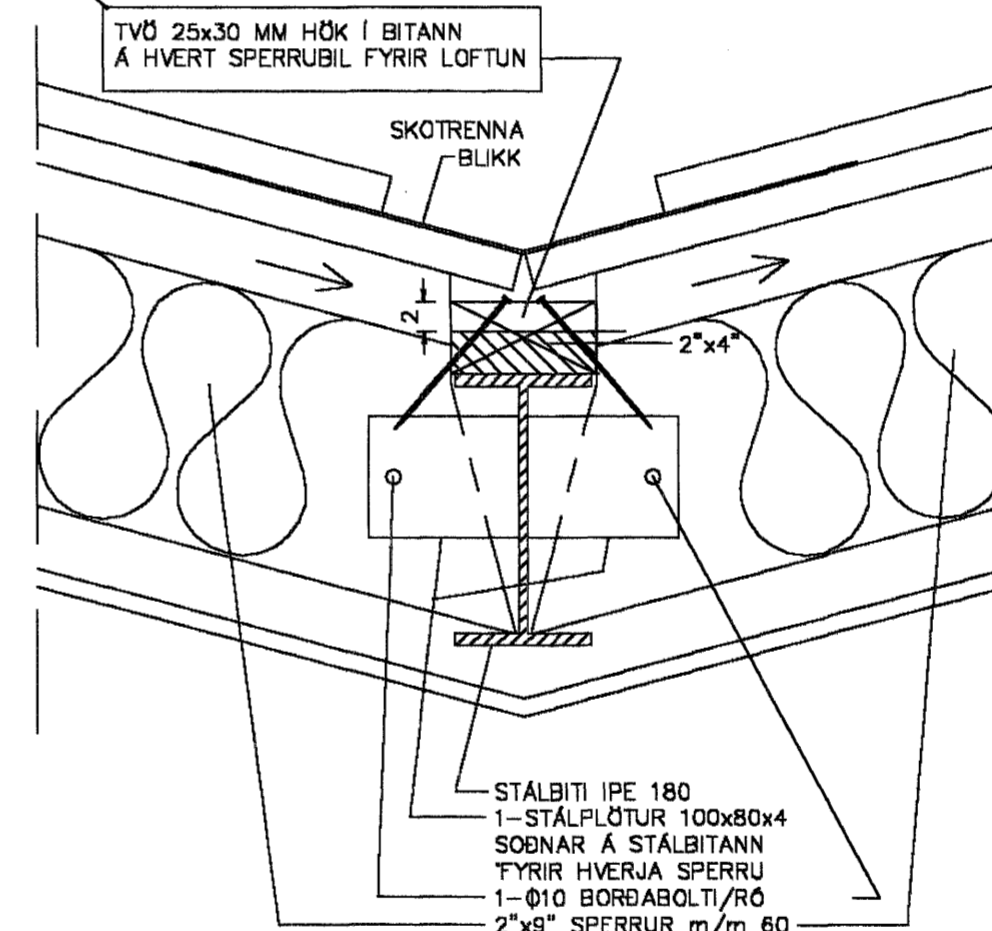

SNEIÐINGUR E, M=1:5
(SKOTRENNNA)

ALLAR SPERRUR SÉU Í
STYRKLEIKAFLOKKI T1 (K18)
BURÐARVIÐUR

Samþykkt þann
03 MAI 2004
Byggingafulltrúinn í Hafnarfirði
F.h. Sigurbjartur Halldórsson

TEIKNISTOFA AGNARS MAGNÚSSONAR
STIGAHLEIÐ 2, REYKJAVÍK. SIMI: 565-1412

FURUVELLUR NR.19	TEIKNING NR. H62-5- 4
M=1:5	REYKJAVÍK Í NÓVEMBER 2003
BREYTT 30. APRÍL 2004	AUKIN LOFTUN Í ÞAKI (RÖR OG HÖK) I
SNEIÐINGAR Í ÞAK	<i>Anna Magnússon</i>
BYGGINGAVERKFRÉÐINGUR FVFÍ OG BYGGINGATEKNIFRÉÐINGUR	