



FÍFUVELLIR 19
HITALAGNIR
GRUNNMYND NEDRI HÆÐAR
MKV. 1:50

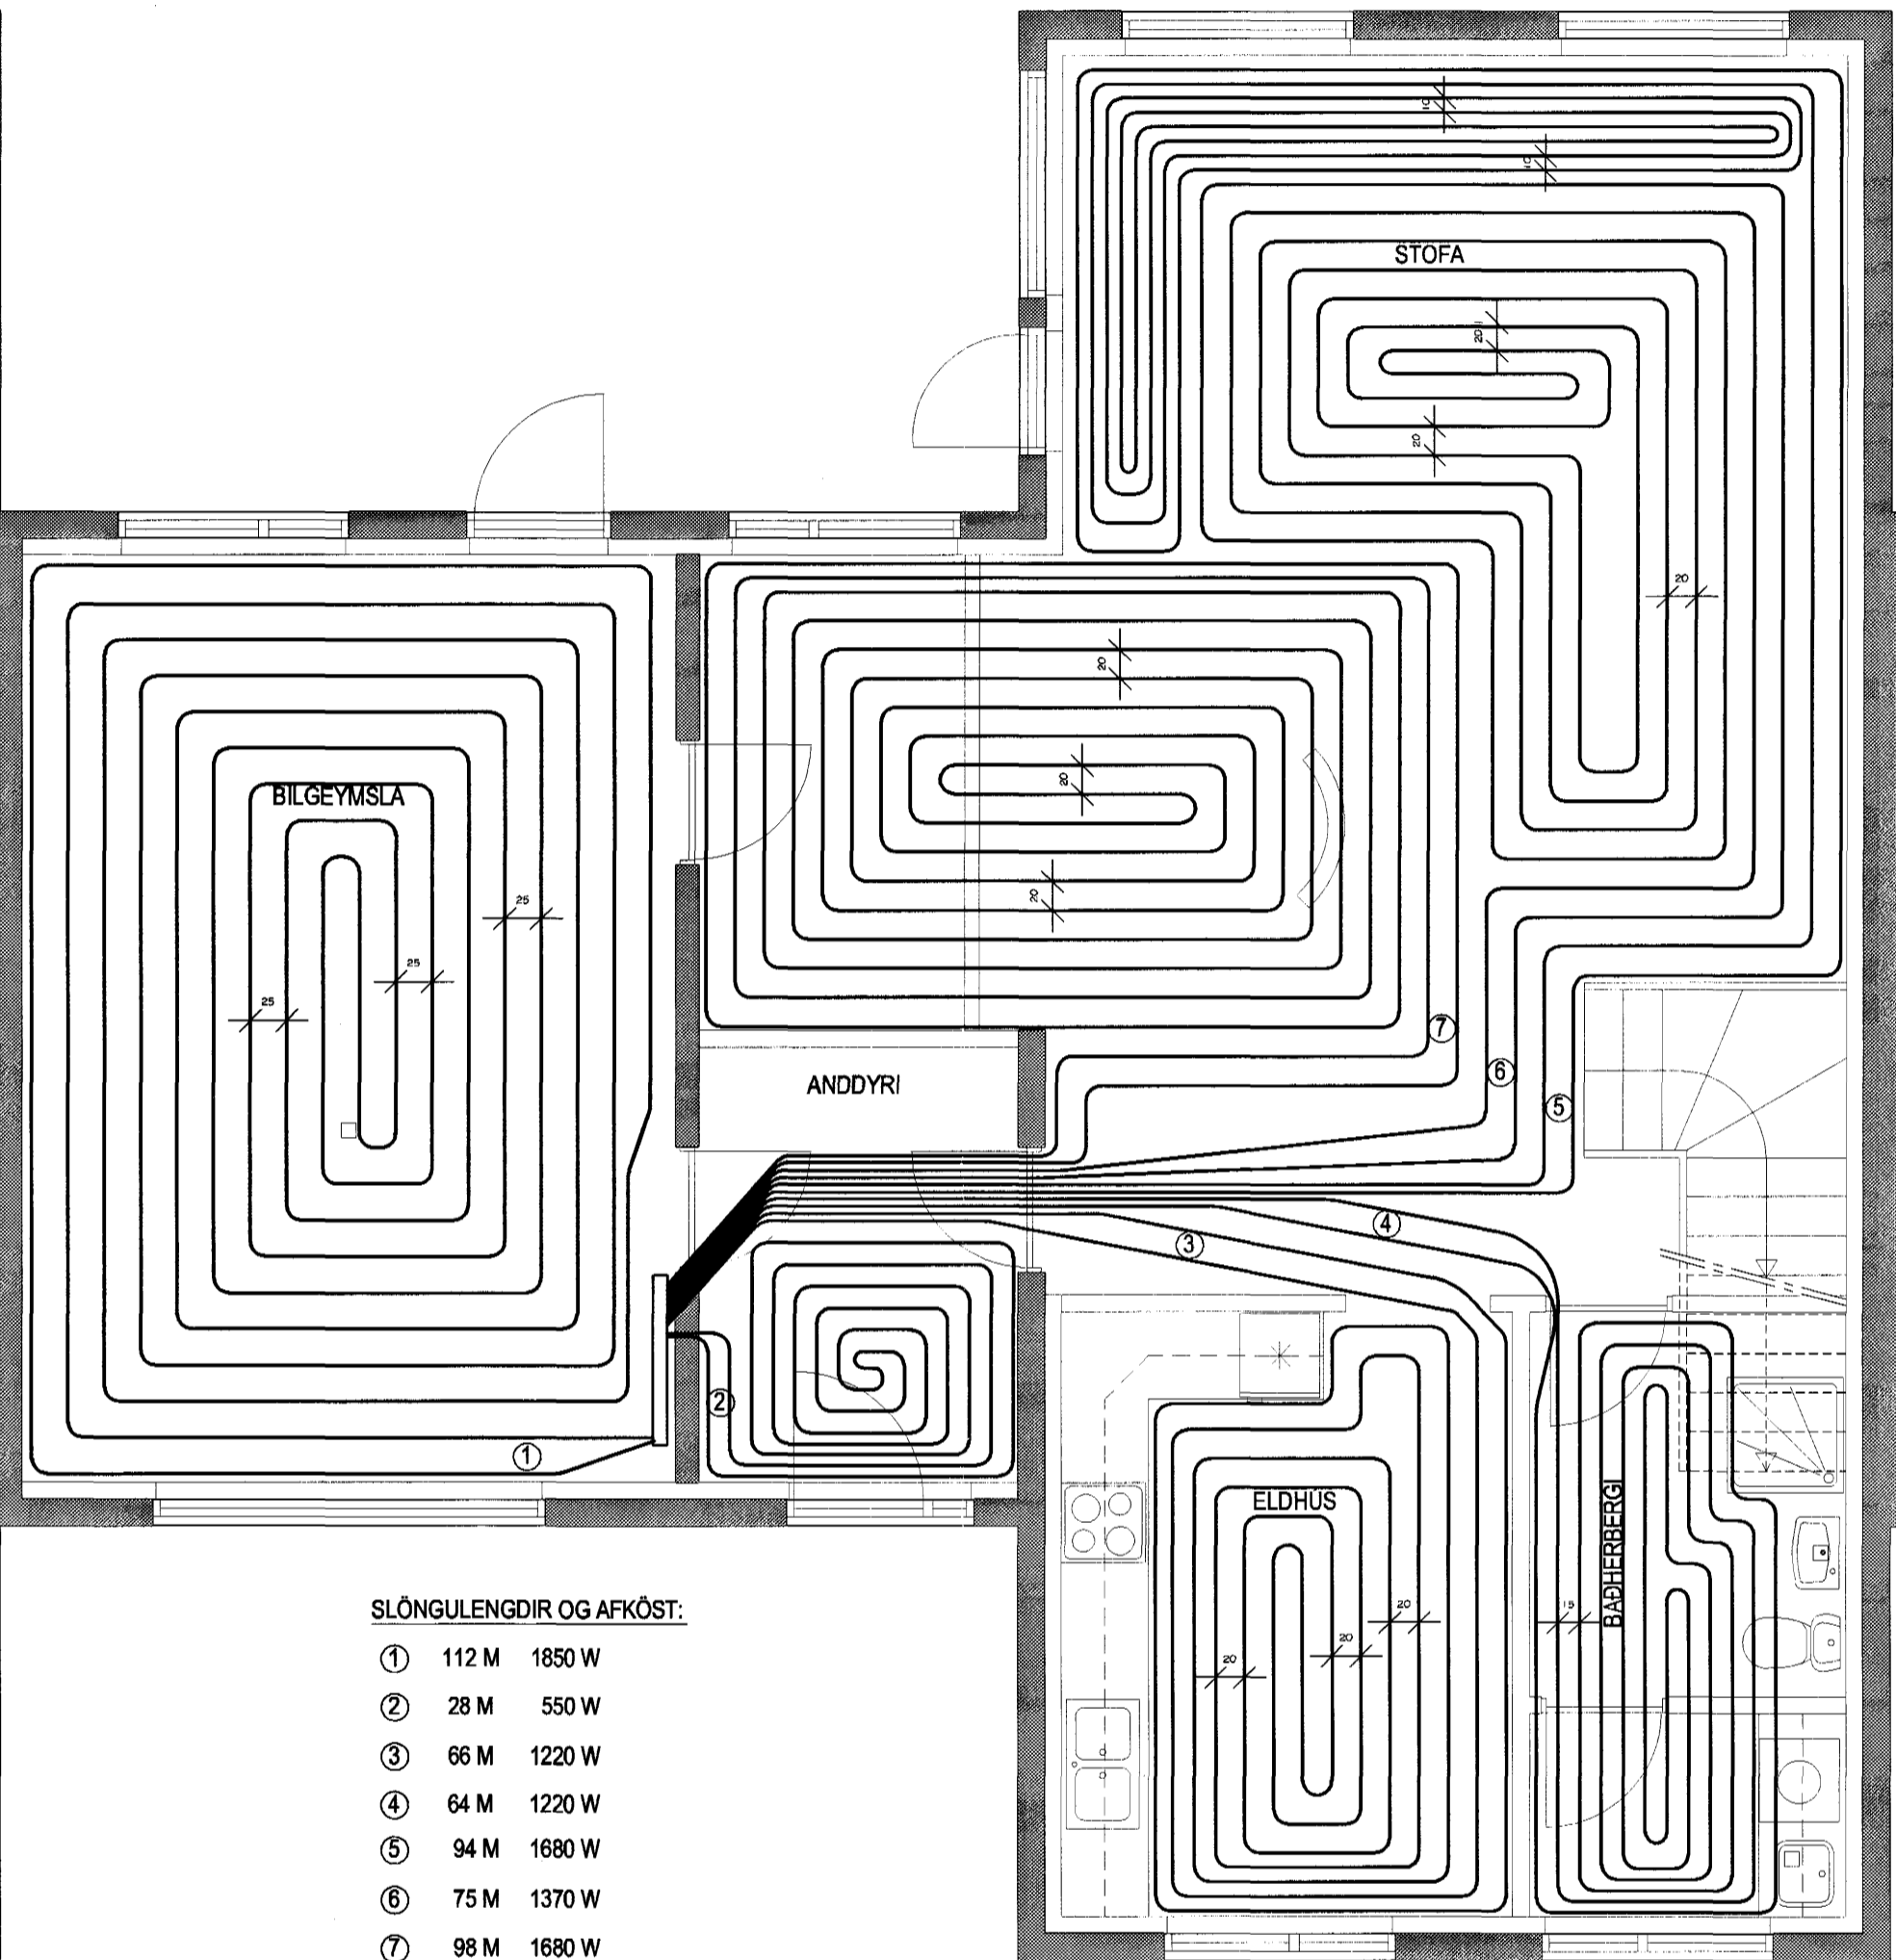

FÍFUVELLIR 21
HITALAGNIR
GRUNNMYND NEDRI HÆÐAR
MKV. 1:50

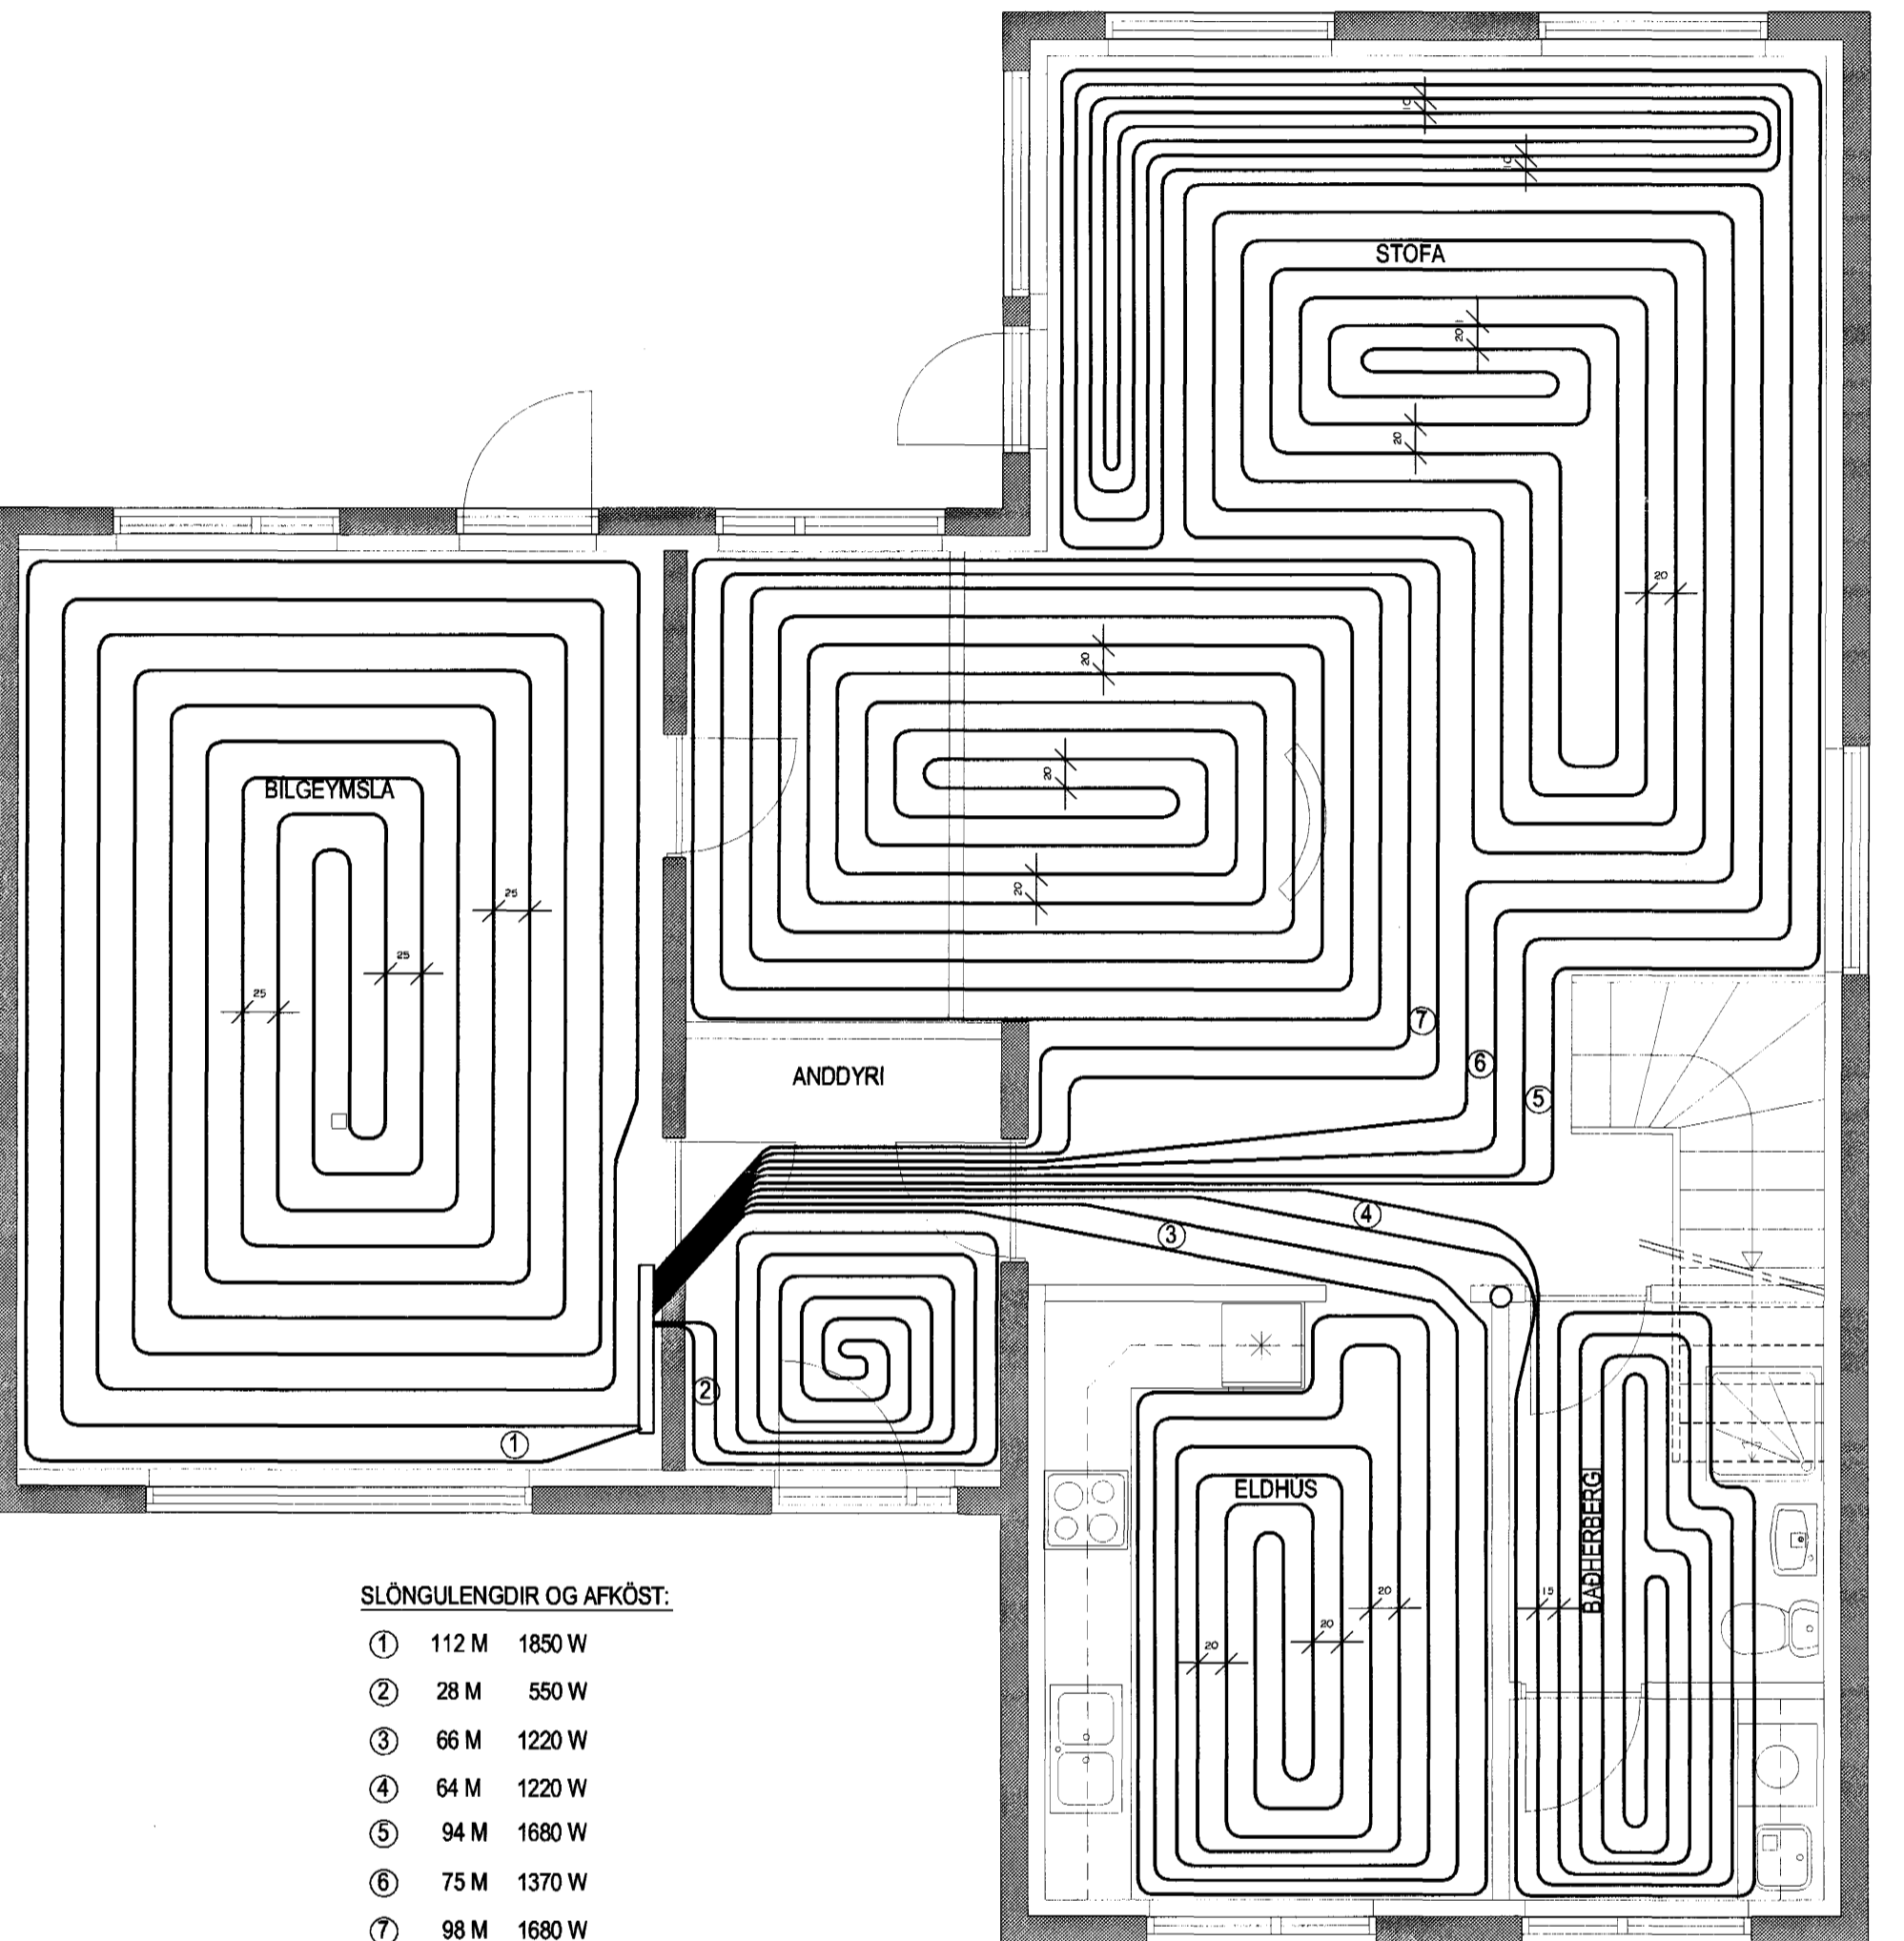

FÍFUVELLIR 23
HITALAGNIR
GRUNNMYND NEDRI HÆÐAR
MKV. 1:50

SKÝRINGAR:
Sjá almennar skýringar á teikningu 700.

Gólfhitalagnir skal leggja úr 18 mm hitapólum PEX rörum með súrefniskápu.
Rörin skal leggja ofan á járngrind í steyptri botnplötu.
Allt lagnaefni skal vera vottað af Rb. til notkunar við þær aðstæður sem við þetta eru.
Við lagnavinnu skal fylgja fyrirætlum framleiðanda efnisins og forsendum vottunar eftir því sem við á.

Samþykkt þann
03 MAI 2004

Br. nr.	Dogs.	Af.	Breyting
(A)			
(B)			
(C)			
(D)			

TEIKNISTOFAN TORGJÓÐ
RÁÐGJÓF - HÖNNUN - EFTIRLIT

ARMÚLI 36, 108 REYKJAVÍK, Sími 569-8966, FAX 569-8978

Þorsteinn Friðbjörnsson, Magnús Þ. Guðmundsson, byggingateknifráeðingur, innviðsarkitekt, Kl. 211055-5299, Kl. 240654-5559, netfang: torgjod@simnet.is, mtorgjod@simnet.is

FÍFUVELLIR 19-23
HAFNARFJÖRÐUR
03 MAI 2004

Teikningarheiti:	FÍFUVELLIR 19-23	Byggingafrádráttur í Hafnarfjörð
Dogs.	19.04.2004.	Kvæði 1:50
Homeð þF	Teiknað þF	Sémið
Verknr.	03-813	Teikn.nr. 802