ERLUÁS 78, 220 HAFNARFIRÐI

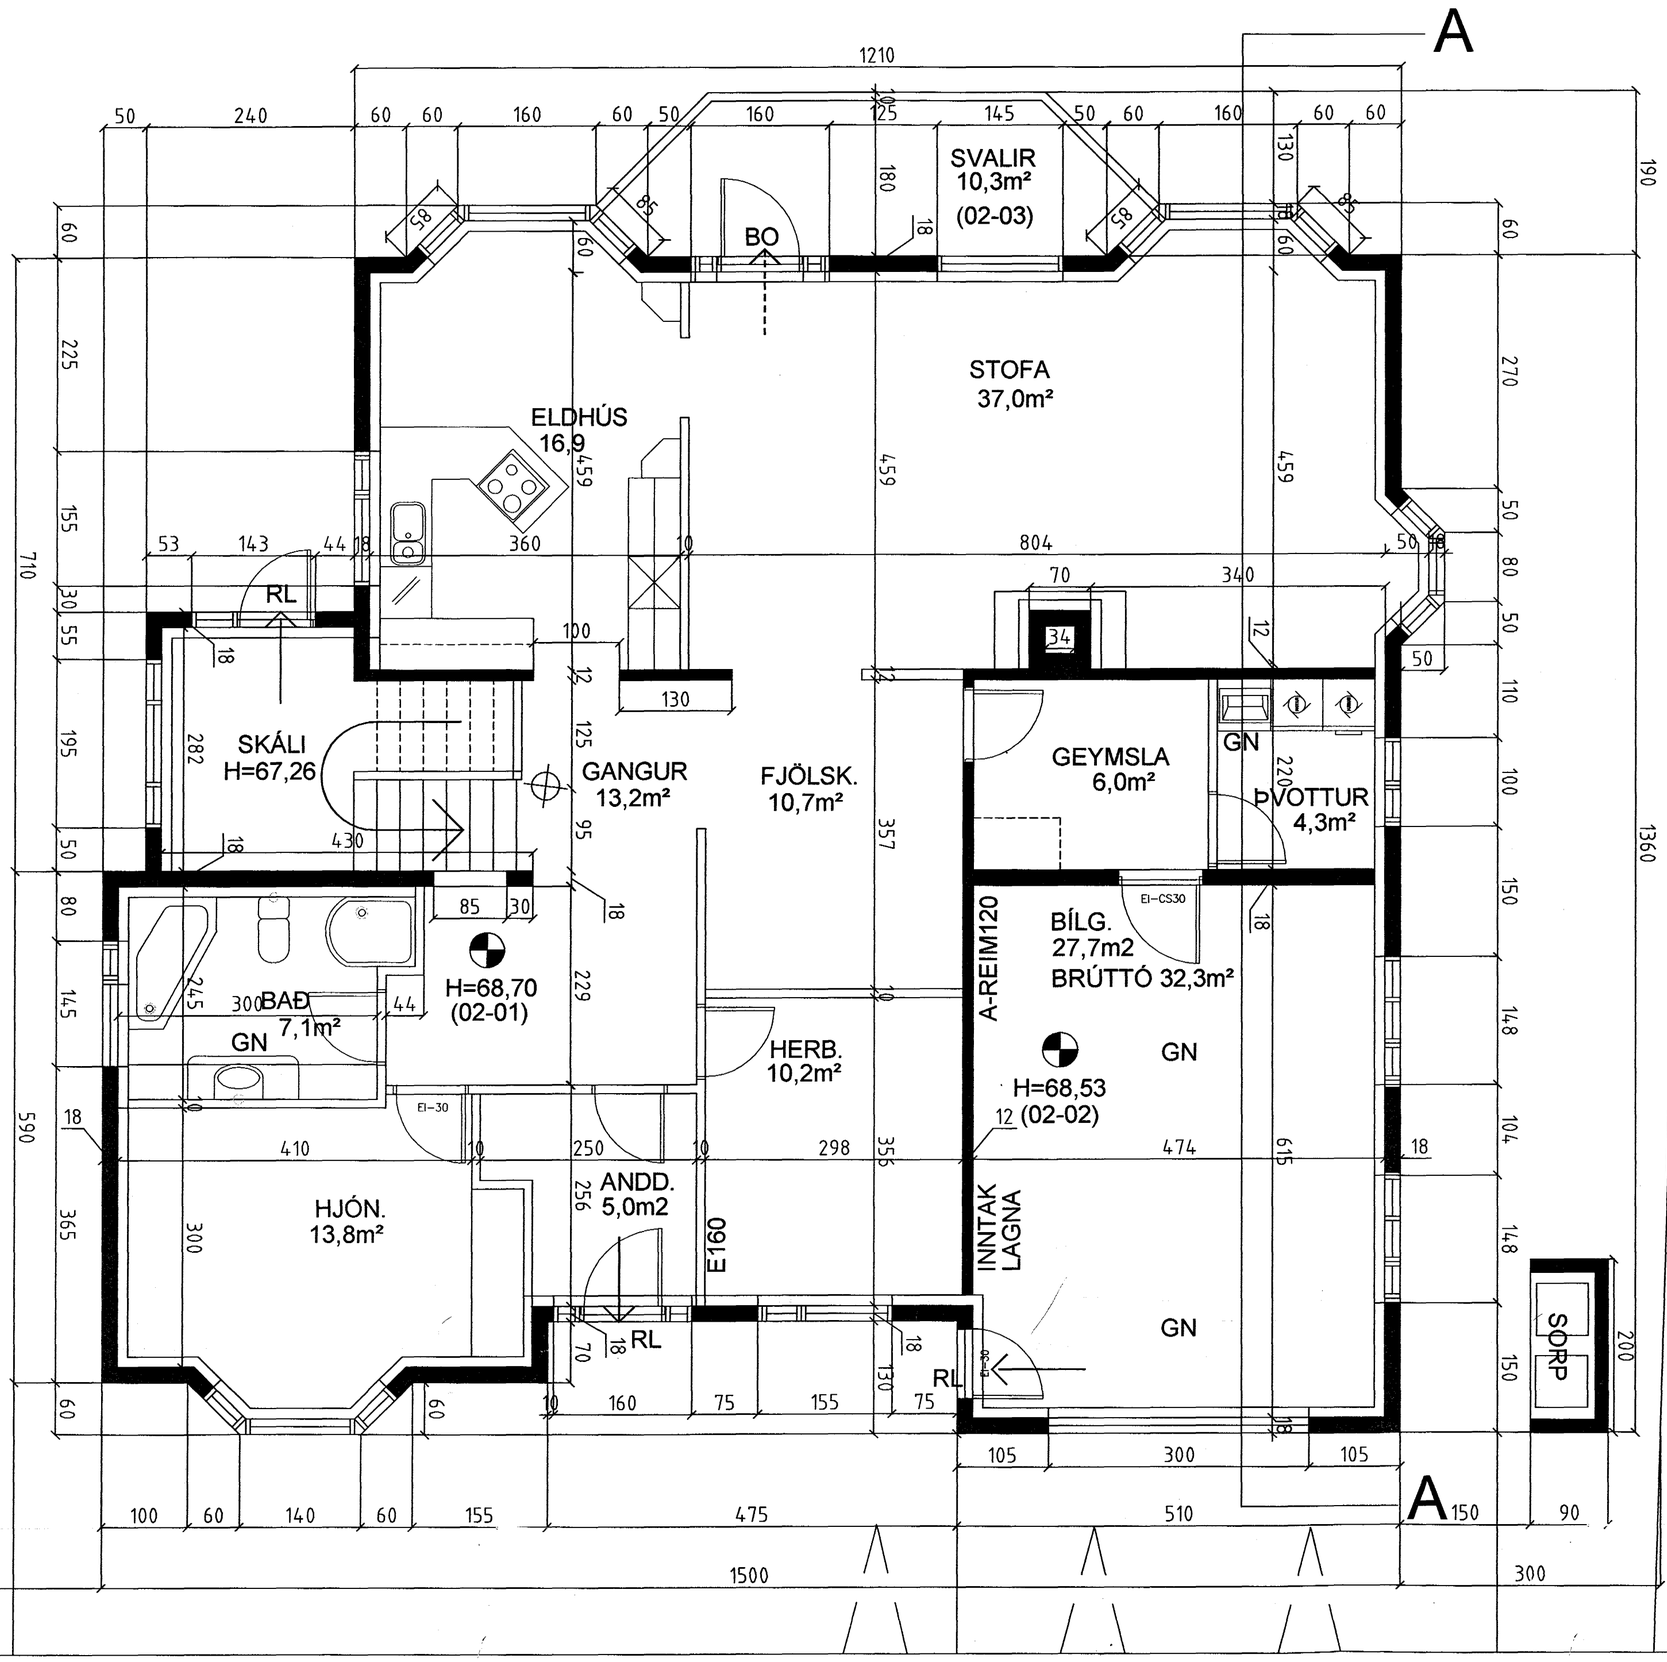

Samþykkt þann

03 MAI 2004

Byggingafulltrúinn í Hafnarfirði
F.h. Sigurbjartur Halldórsson

BR.	BR. DAGS.	EÐLI BREYTINGA.	SIGN.

STAÐUR: Erluás 78, 220 Hafnarfirði	BLAÐ NR: 1-07
SKÝRING: GRUNNMYND 2. HÆÐAR	KVARÐI: 1:50
	HANNAÐ: Sigurbj. H
Sigurbjartur Halldórsson kt: 230656-3479. Byggingatæknifræðingur Suðurgata 78 , 220 HAFNARFIRÐI hs:565-5707	TEIKN: Sigurbj. H/ej
SAMÞ:	DAGS:
	VERK NR: Erluás 78