ERLUÁS 78, 220 HAFNARFIRÐI

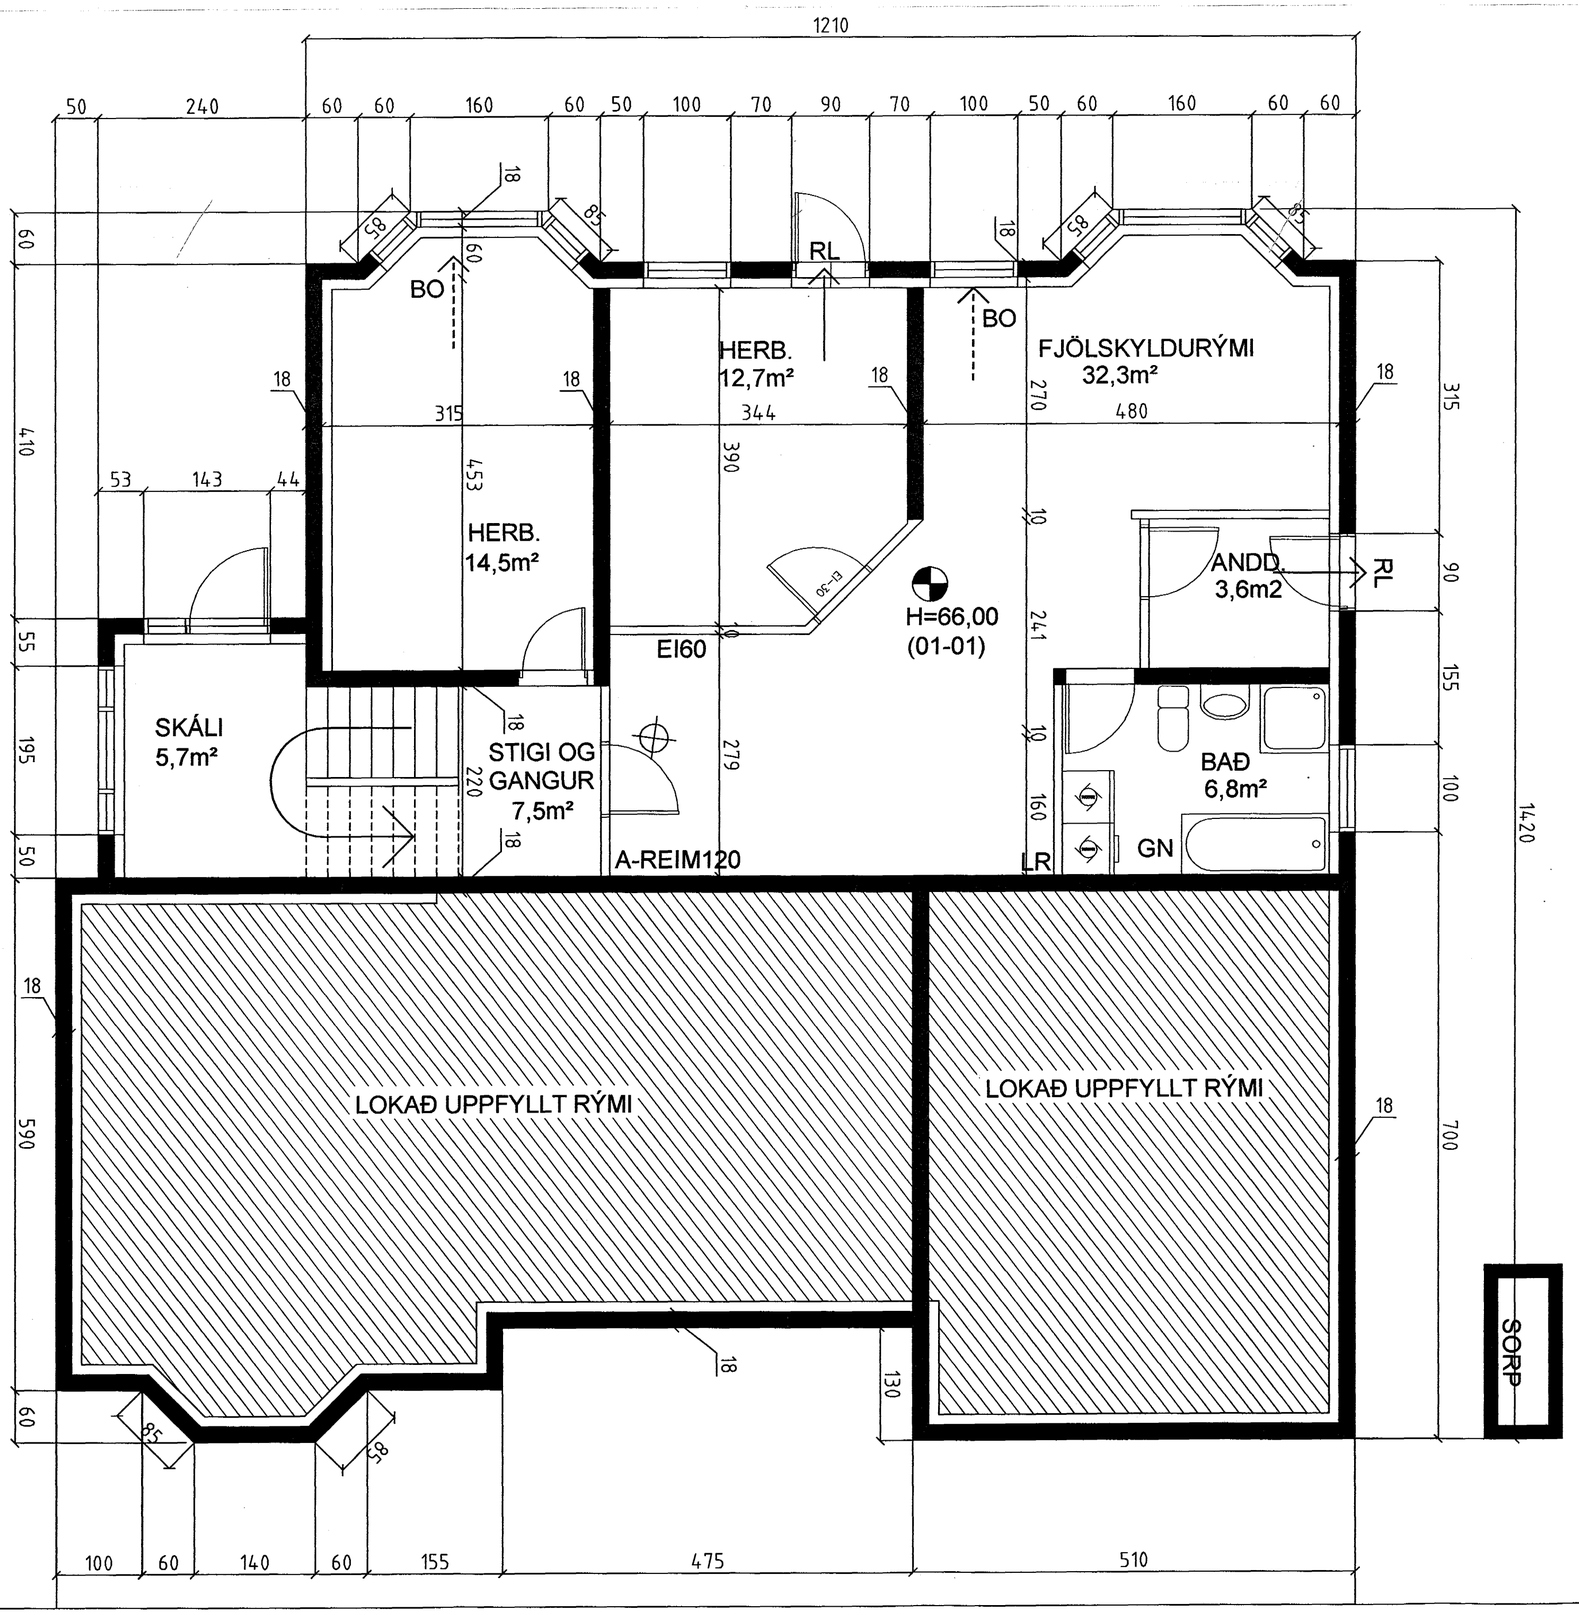

Samþykkt þann

0 3 MAI 2004

Byggingafulltrúinn í Hafnarfirði
F.h. Sigurbjartur Halldórsson

BR.	BR. DAGS.	EÐLI BREYTINGA.	SIGN.

STAÐUR: Erluás 78, 220 Hafnarfirði

BLAÐ NR: 1-06

SKÝRING: GRUNNMYND 1. HÆÐAR

KVARÐI: 1:50

HANNAÐ: Sigurbj. H

TEIKN: Sigurbj. H/ej

DAGS:

VERK NR: Erluás 78

Sigurbjartur Halldórsson kt: 230656-3479.
Byggingatæknifræðingur
Suðurgata 78 , 220 HAFNARFIRÐI
hs:565-5707

SAMÞ: