



STIGI - MÁLSETNING OG JÁRNALÖGN - SNIÐ A-A

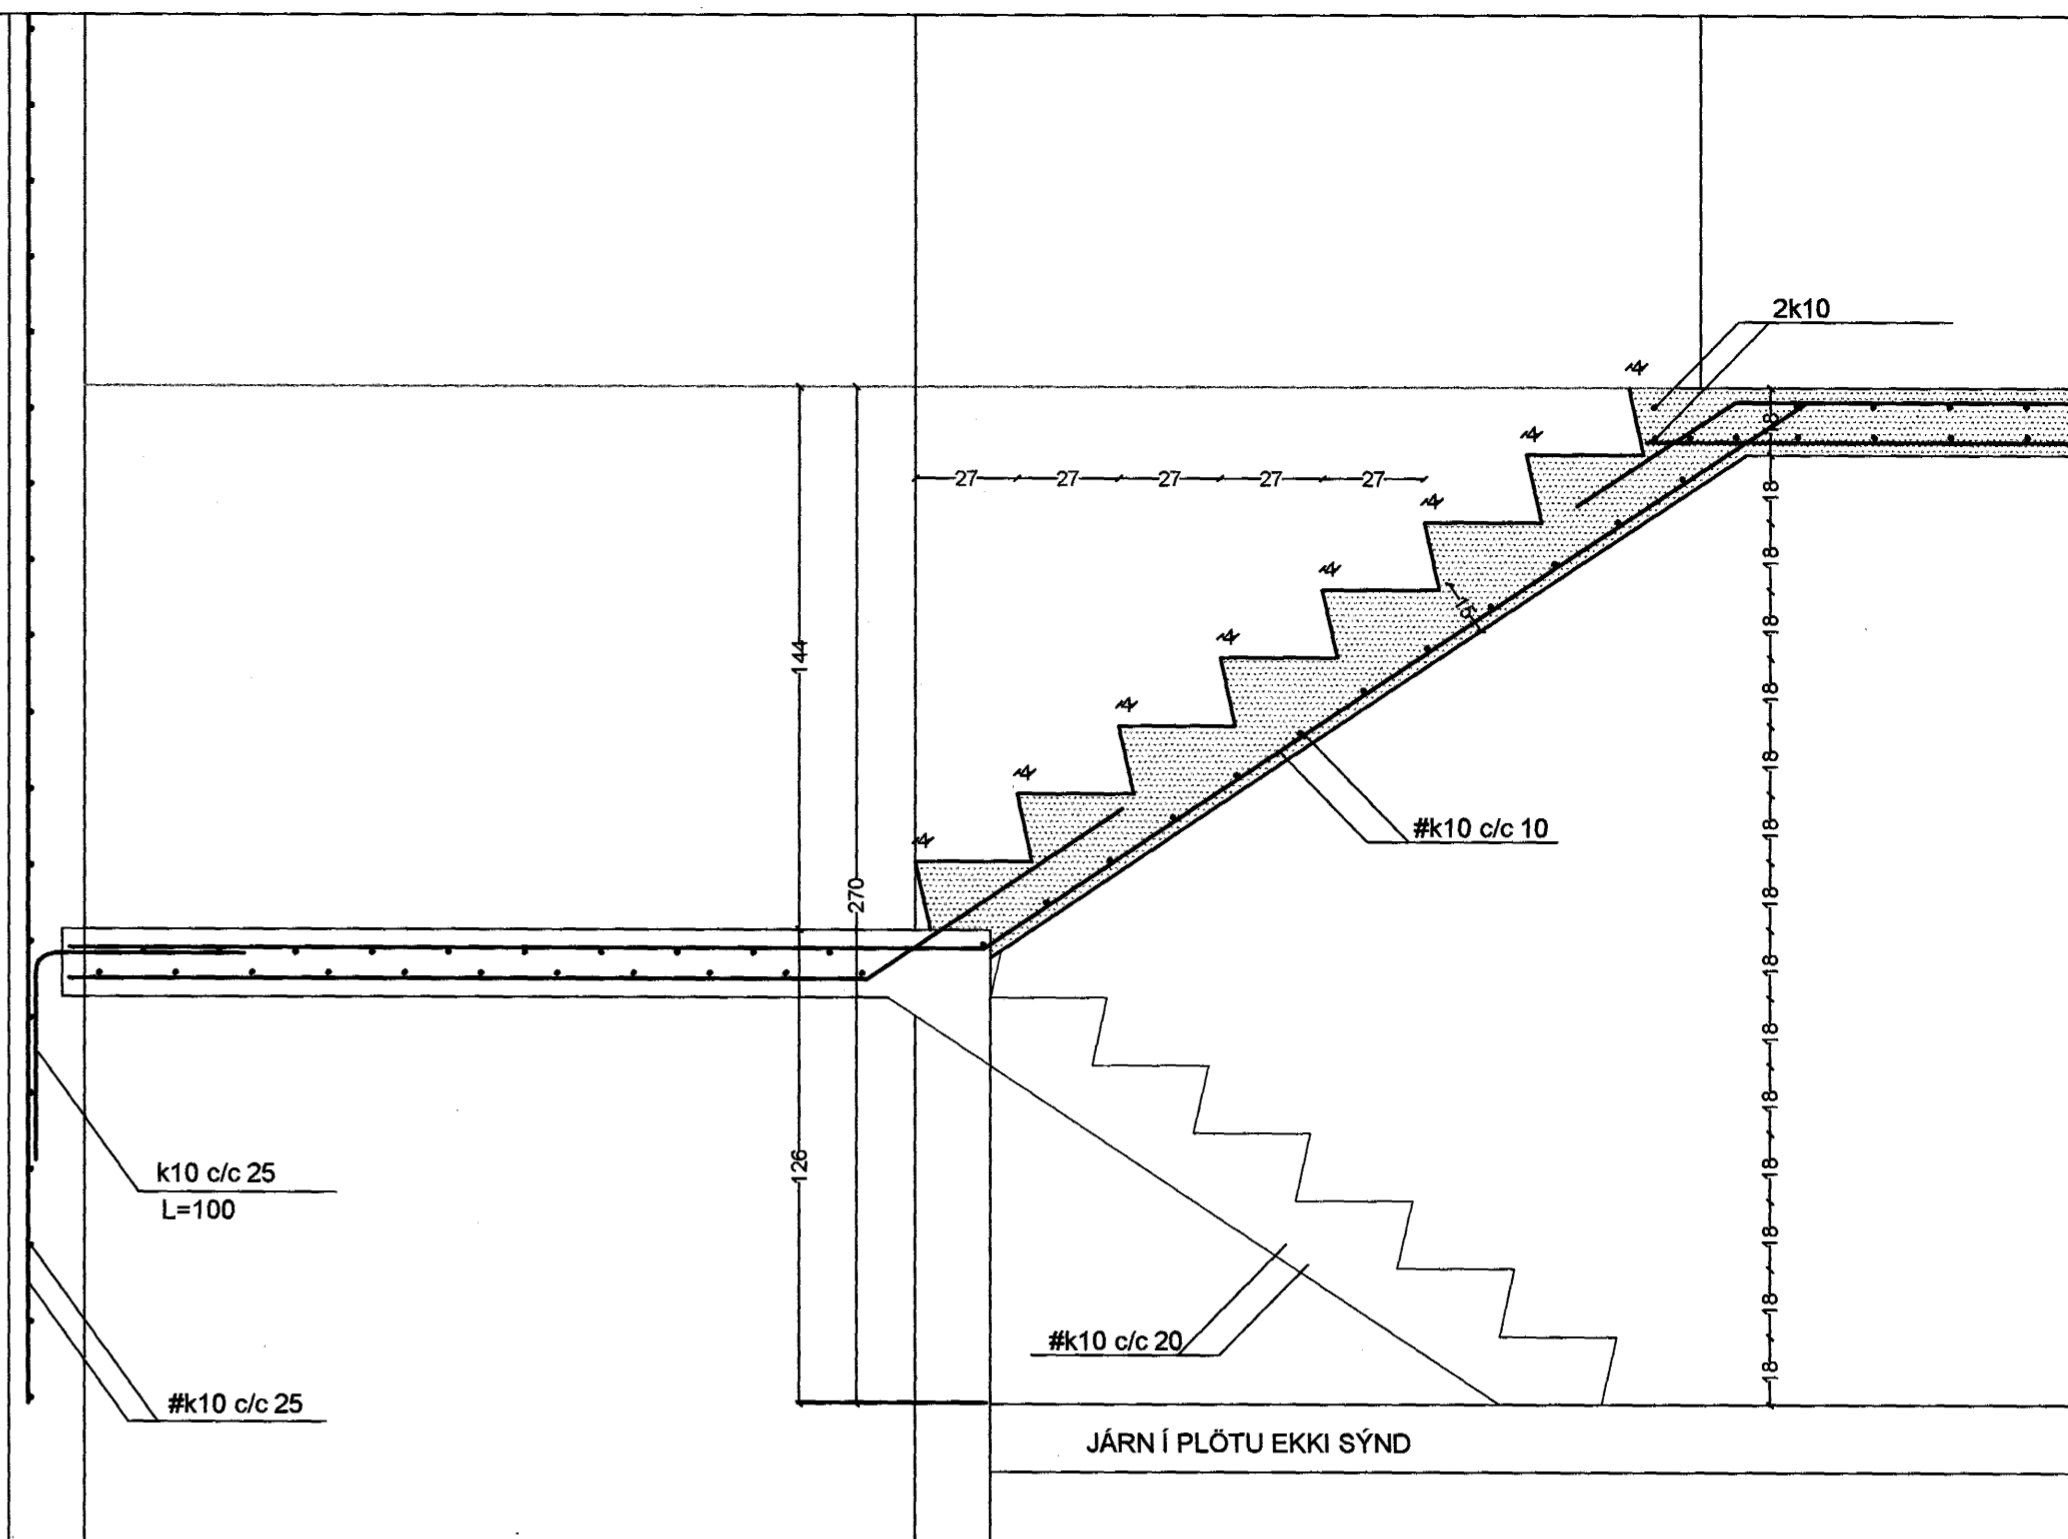

STIGI - MÁLSETNING OG JÁRNALÖGN - SNIÐ B-B

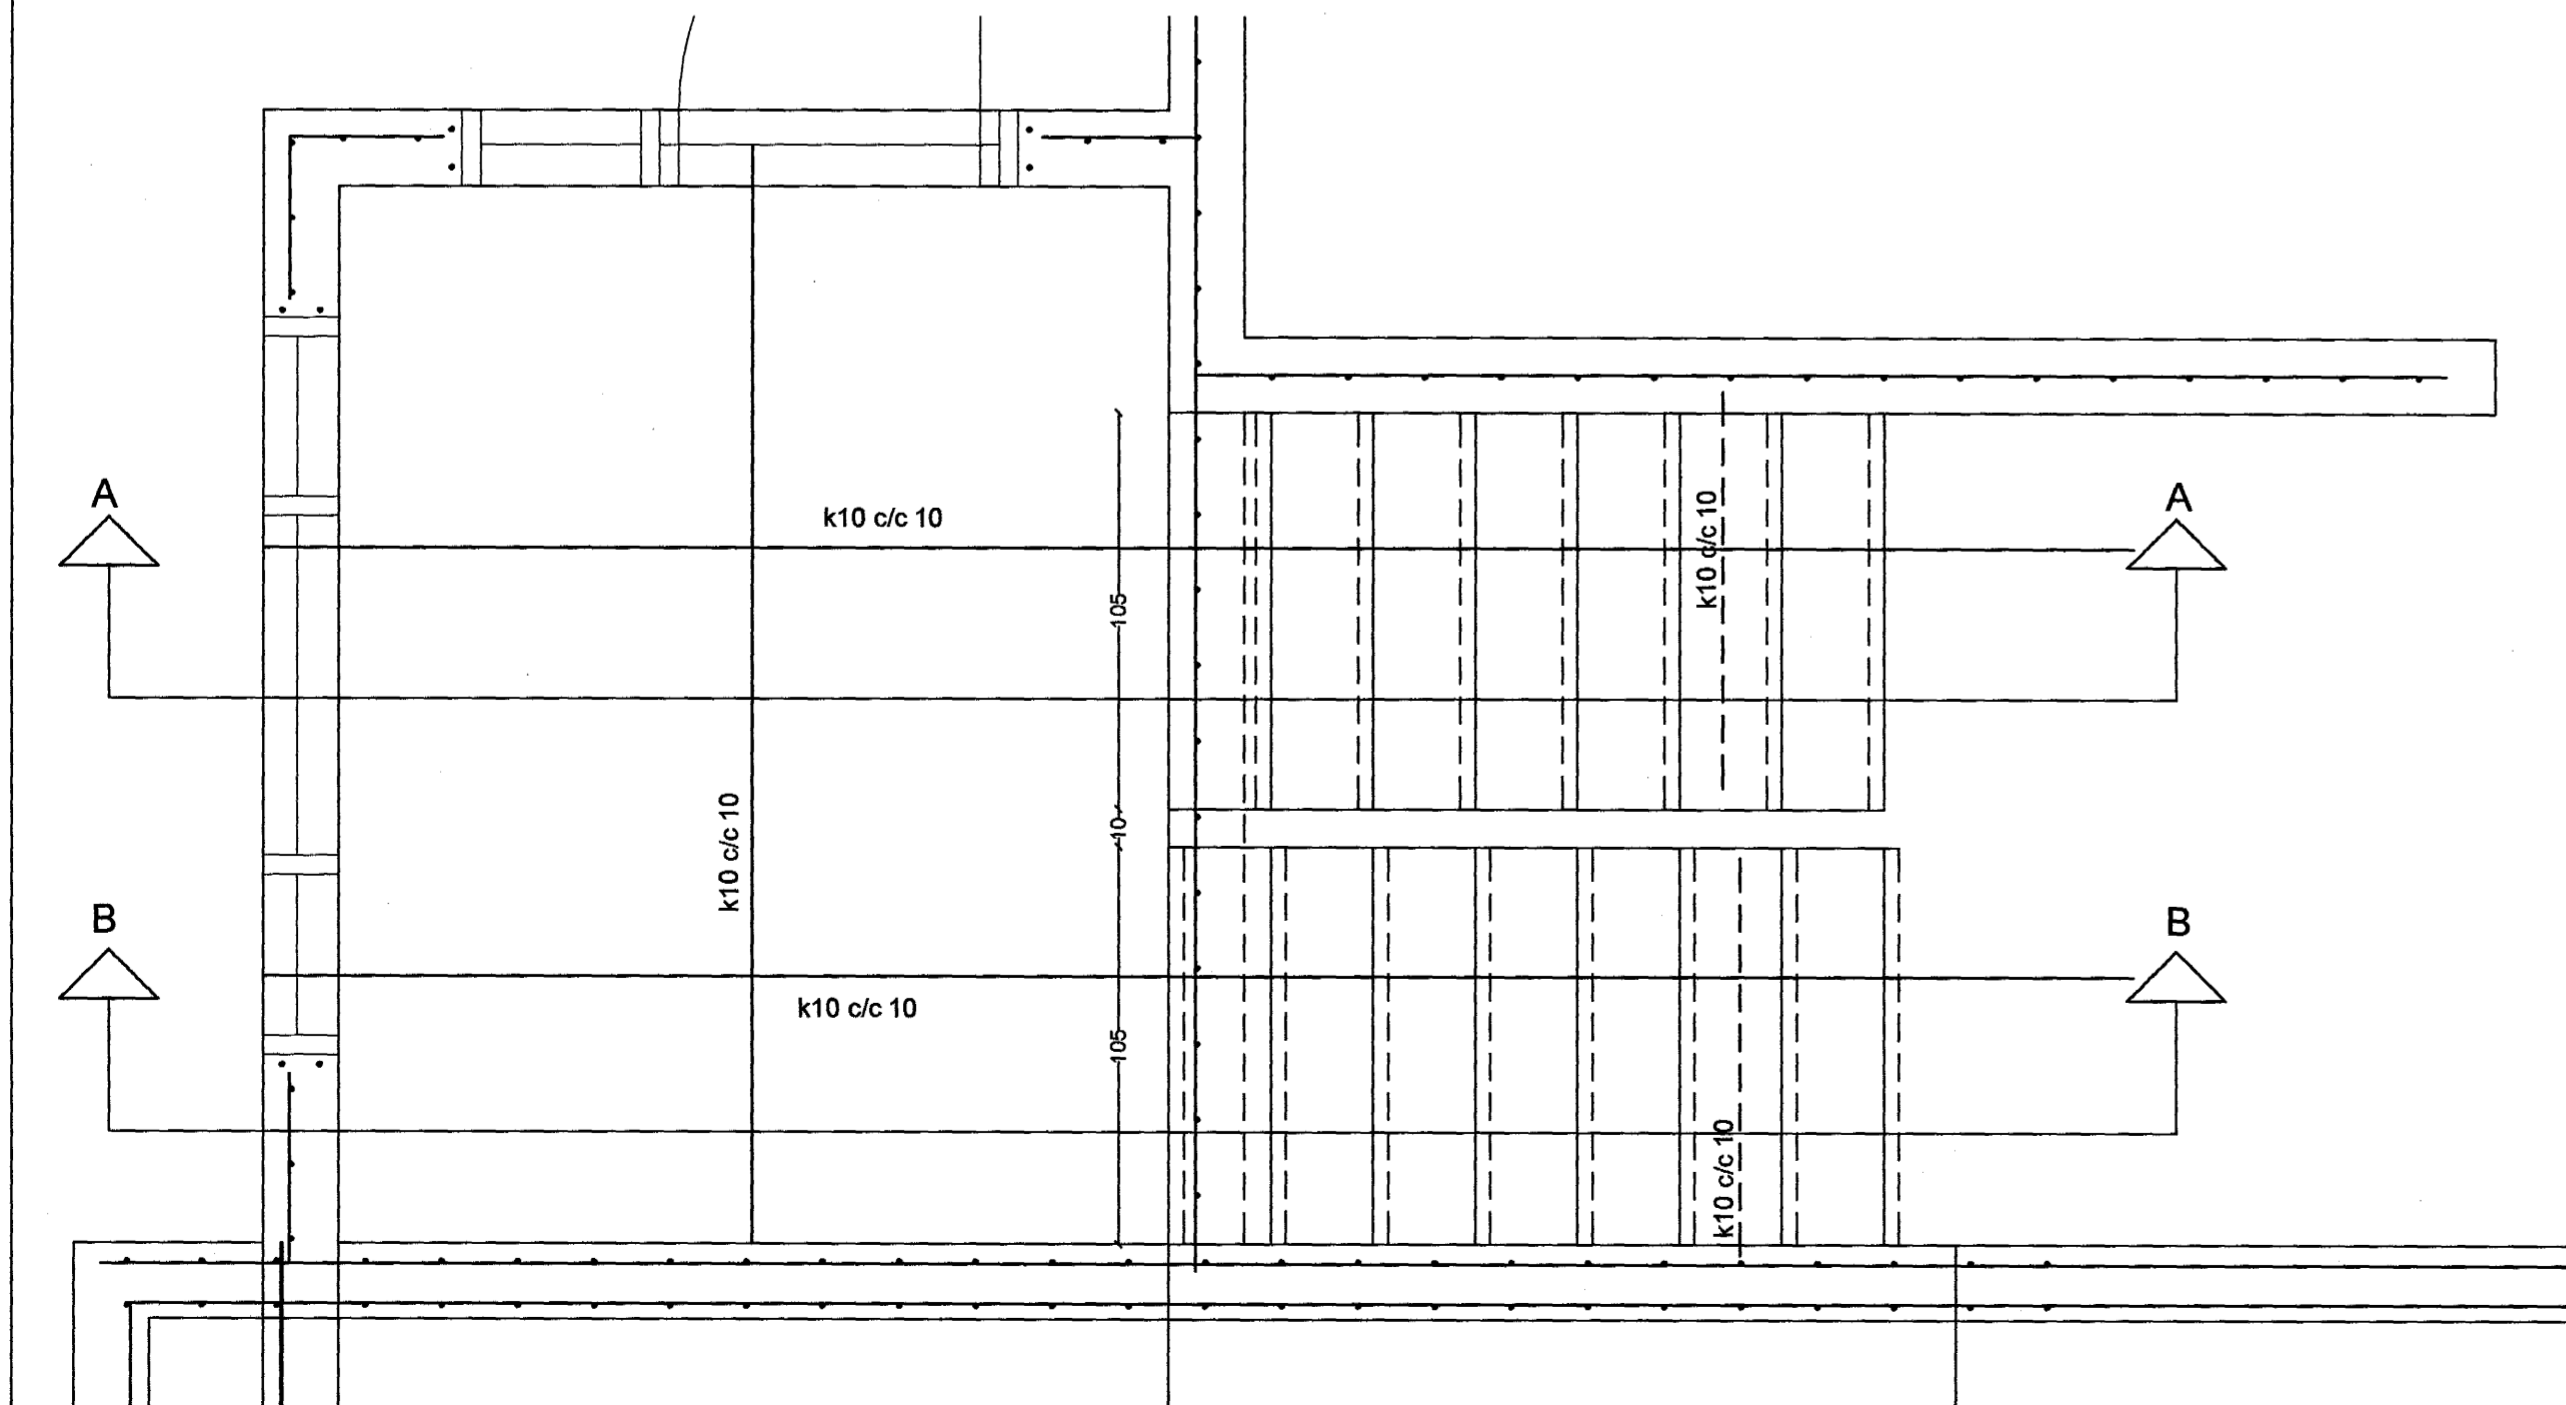

Samþykkt þann  
**26 APR. 2004**  
 Byggingafultrúinn í Hafnarfirði  
 F.h. Sigurbjartur Halldórsson

BR.	BR. DAGS.	EDLI BREYTINGA.	SIGN.
STADUR: Erluás 78, 220 Hafnarfirði			BLAÐ NR: B-1-04
SKYRING: STIGI MÁLSETNINGAR OG JÁRNALÖGN			KVARÐI: 1:50
Sigurbjartur Halldórsson kt: 230666-3479. Byggingatæknifræðingur Suðurgata 78, 220 HAFNARFIRÐI ha:565-5707			HANNAÐ: Sigurbj. H
SAMP: <i>S. Halldórsson</i>			TEIKN: Sigurbj. H/ej
			DAGS: <i>27.4.04</i>
			VERK NR: Erluás 78