


HEIMTAUG RH 50mm PP
 HEIMTAUG SÍMA 50mm PP
 GARDLJÓS 32mm PP
 LOFTNET 32mm PP
 PÍPUR SKULU NÁ AÐ LÓÐARMÖRKUM

SORP

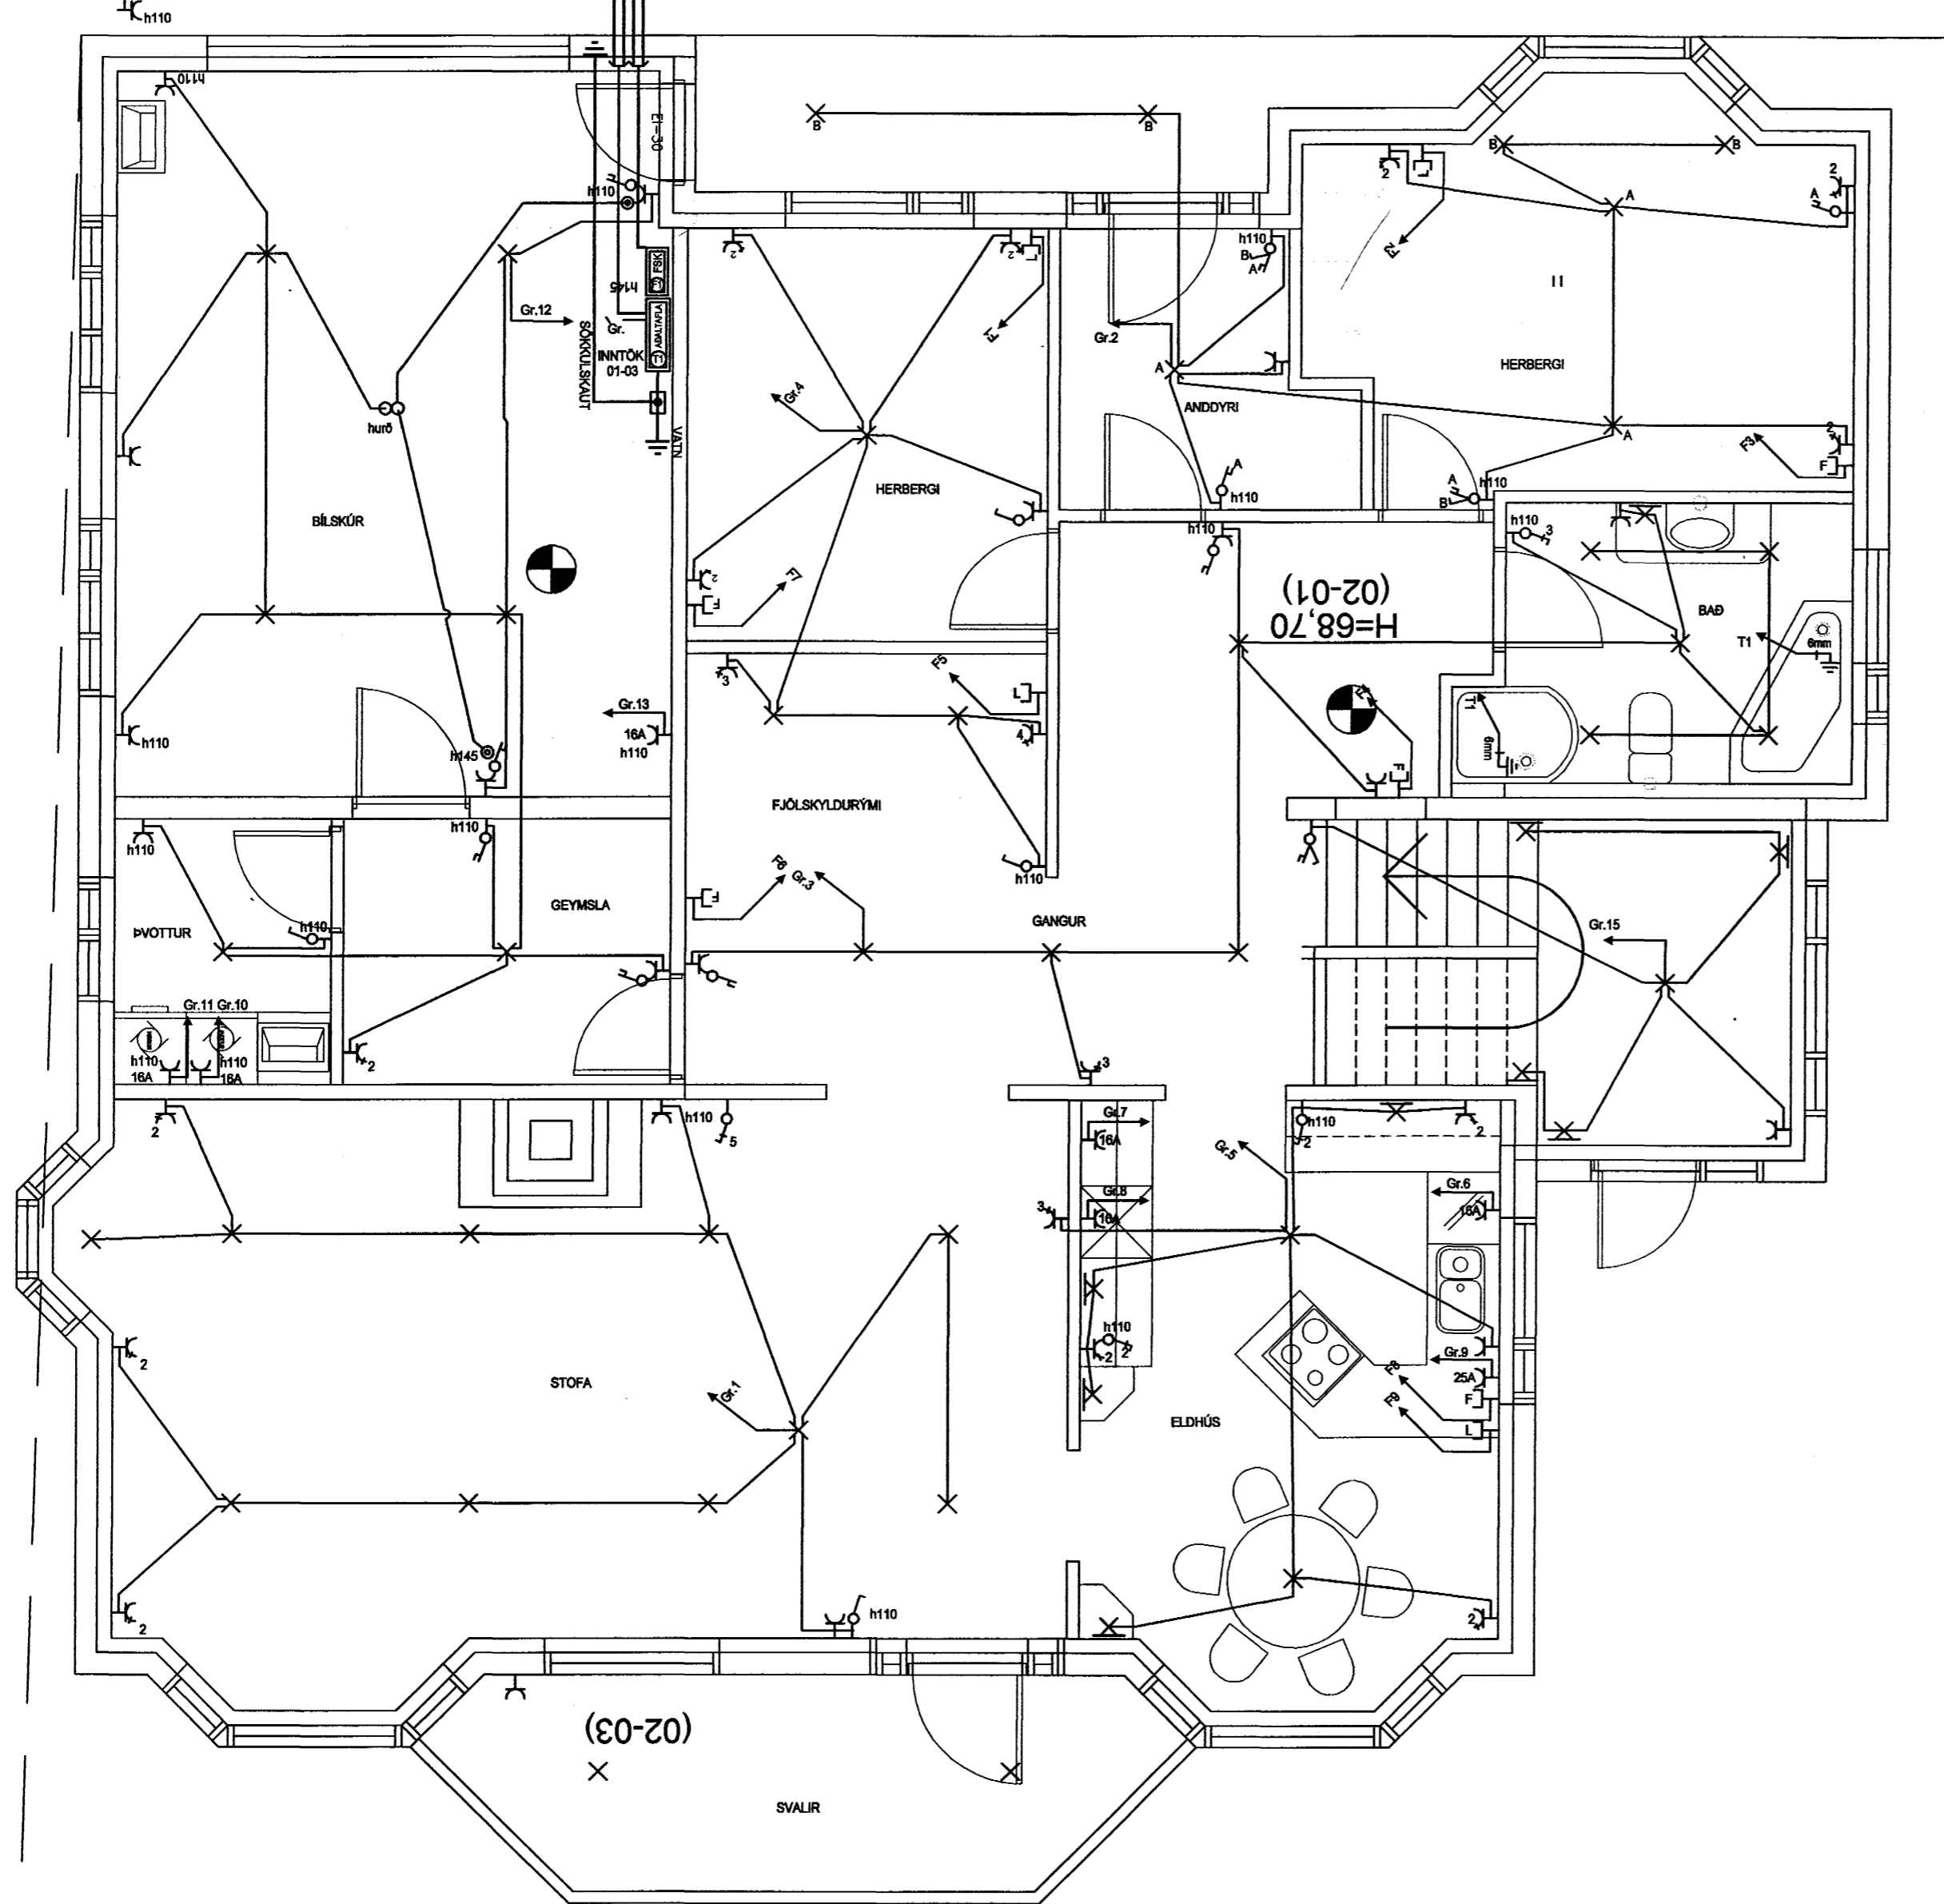

Samþykkt þann
 26 APR. 2004
 Byggingafultrúinn í Hafnarfirði
 F.h. Sigurbjartur Halldórsson

BR.	BR. DAGS.	EDLI BREYTINGA.	SIGN.
STADUR: Erluás 78, 220 Hafnarfirði		BLAÐ NR: R-1-02	
SKÝRING: RAFMAGN 2. HÆÐ		KVARDI: 1:100 00	
		HANNAD:	
		TEIKN:	
		DAGS:	
SAMI: <i>Jónket Jón</i>		VERK NR: Erluás 78	