

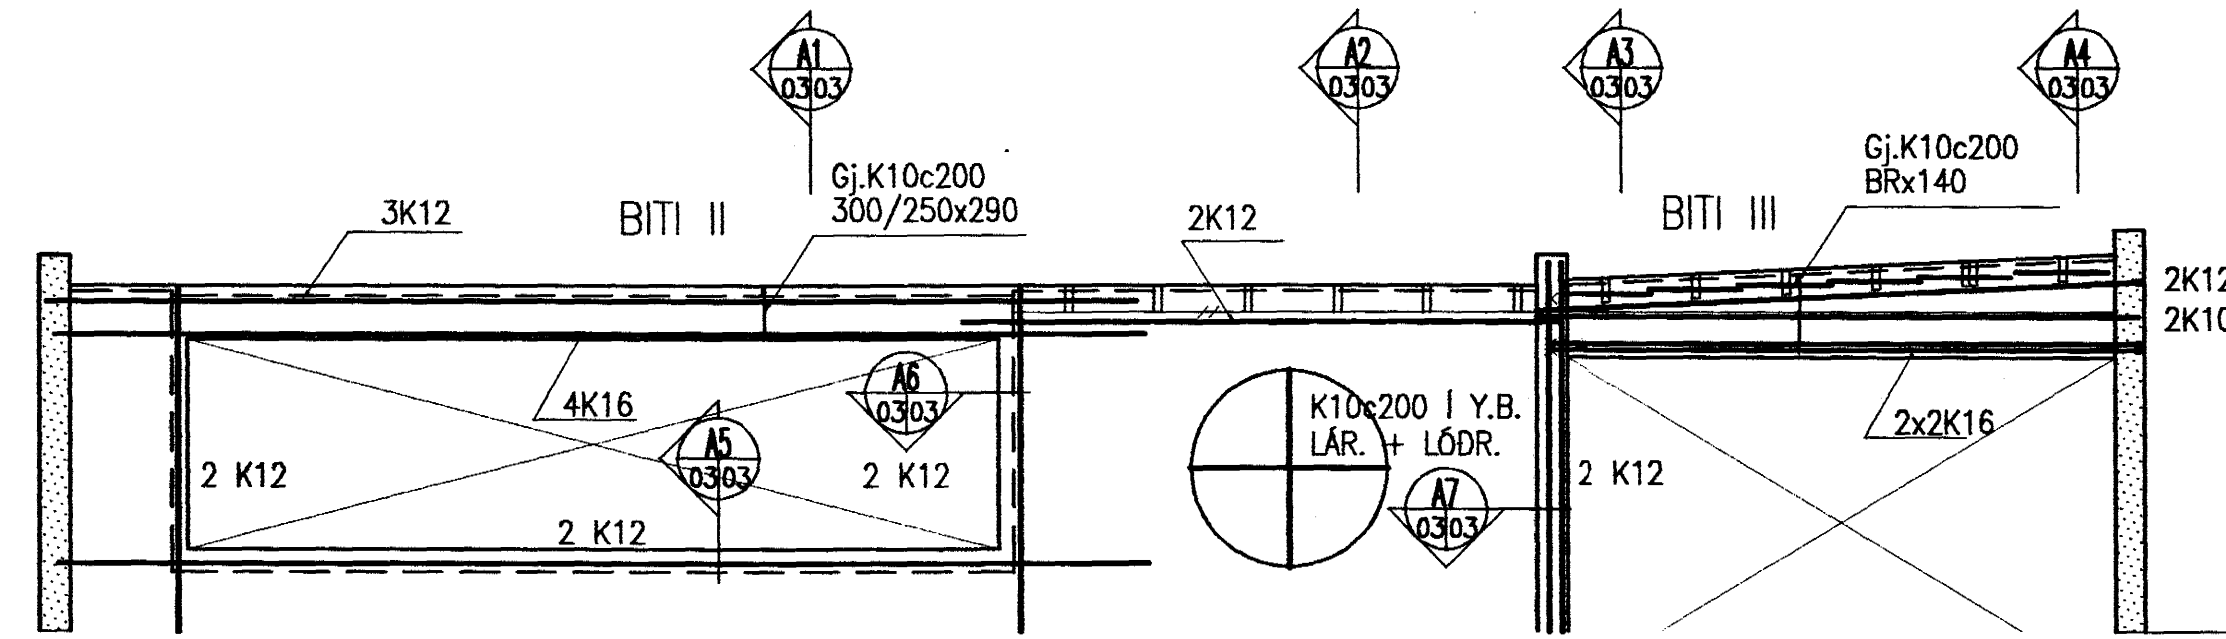


SÉRMYNDIR, 1:20

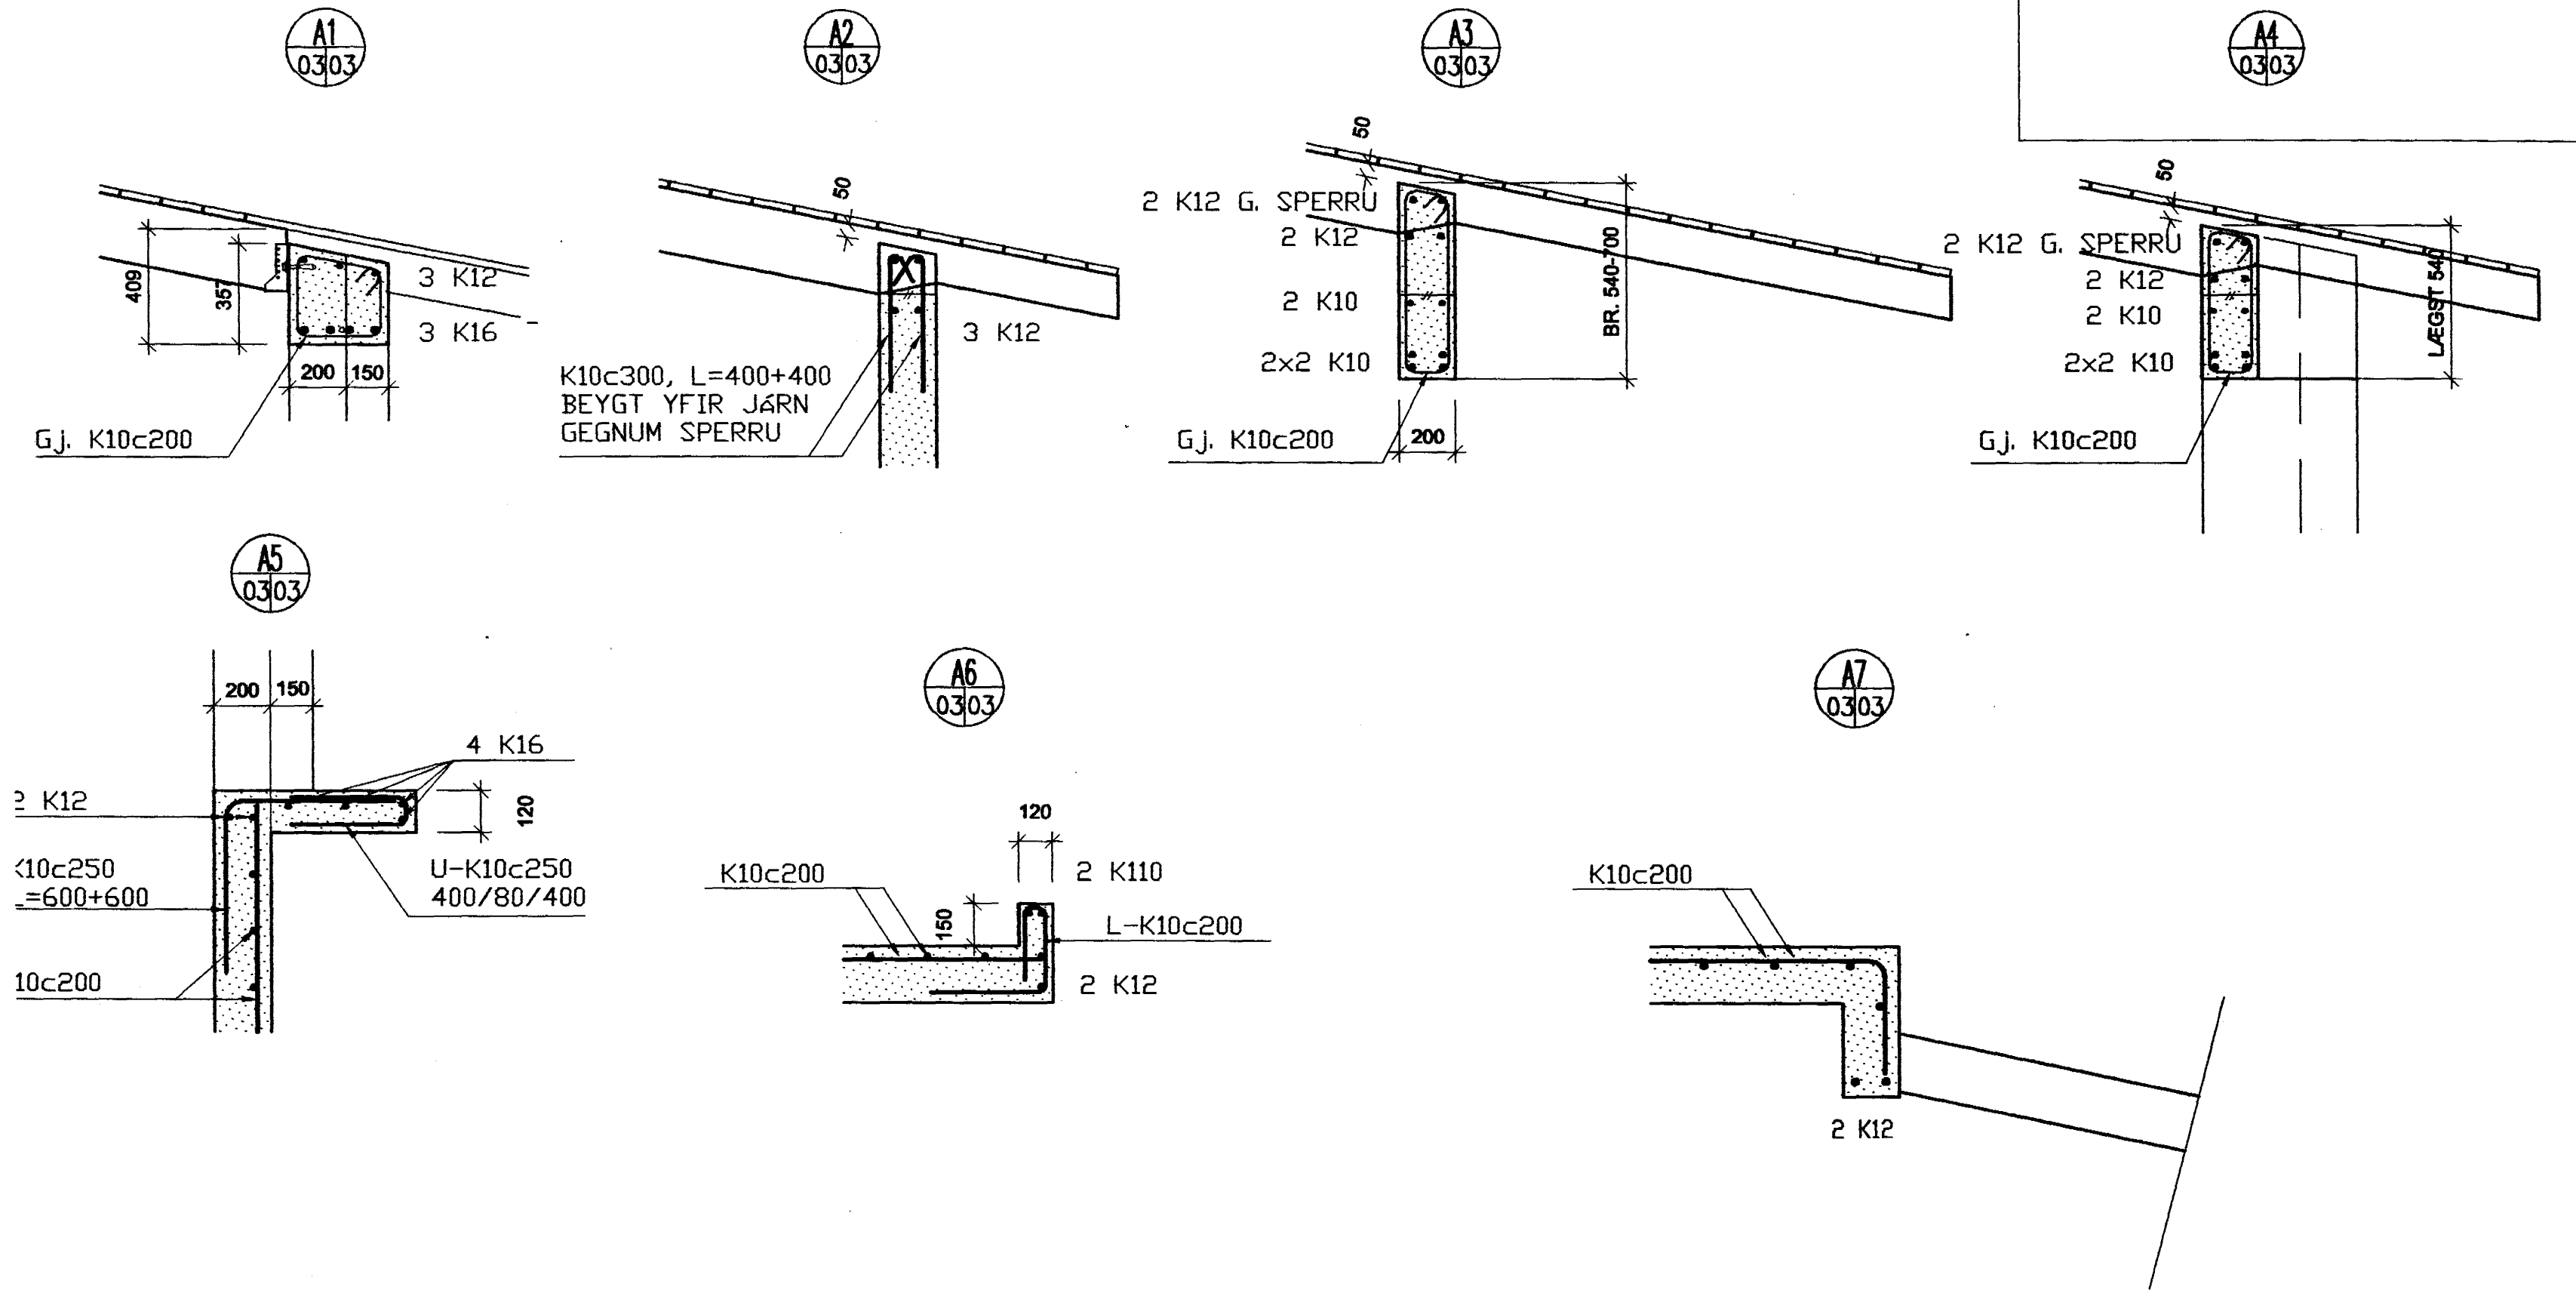

GLUGGABITAR, 1:50

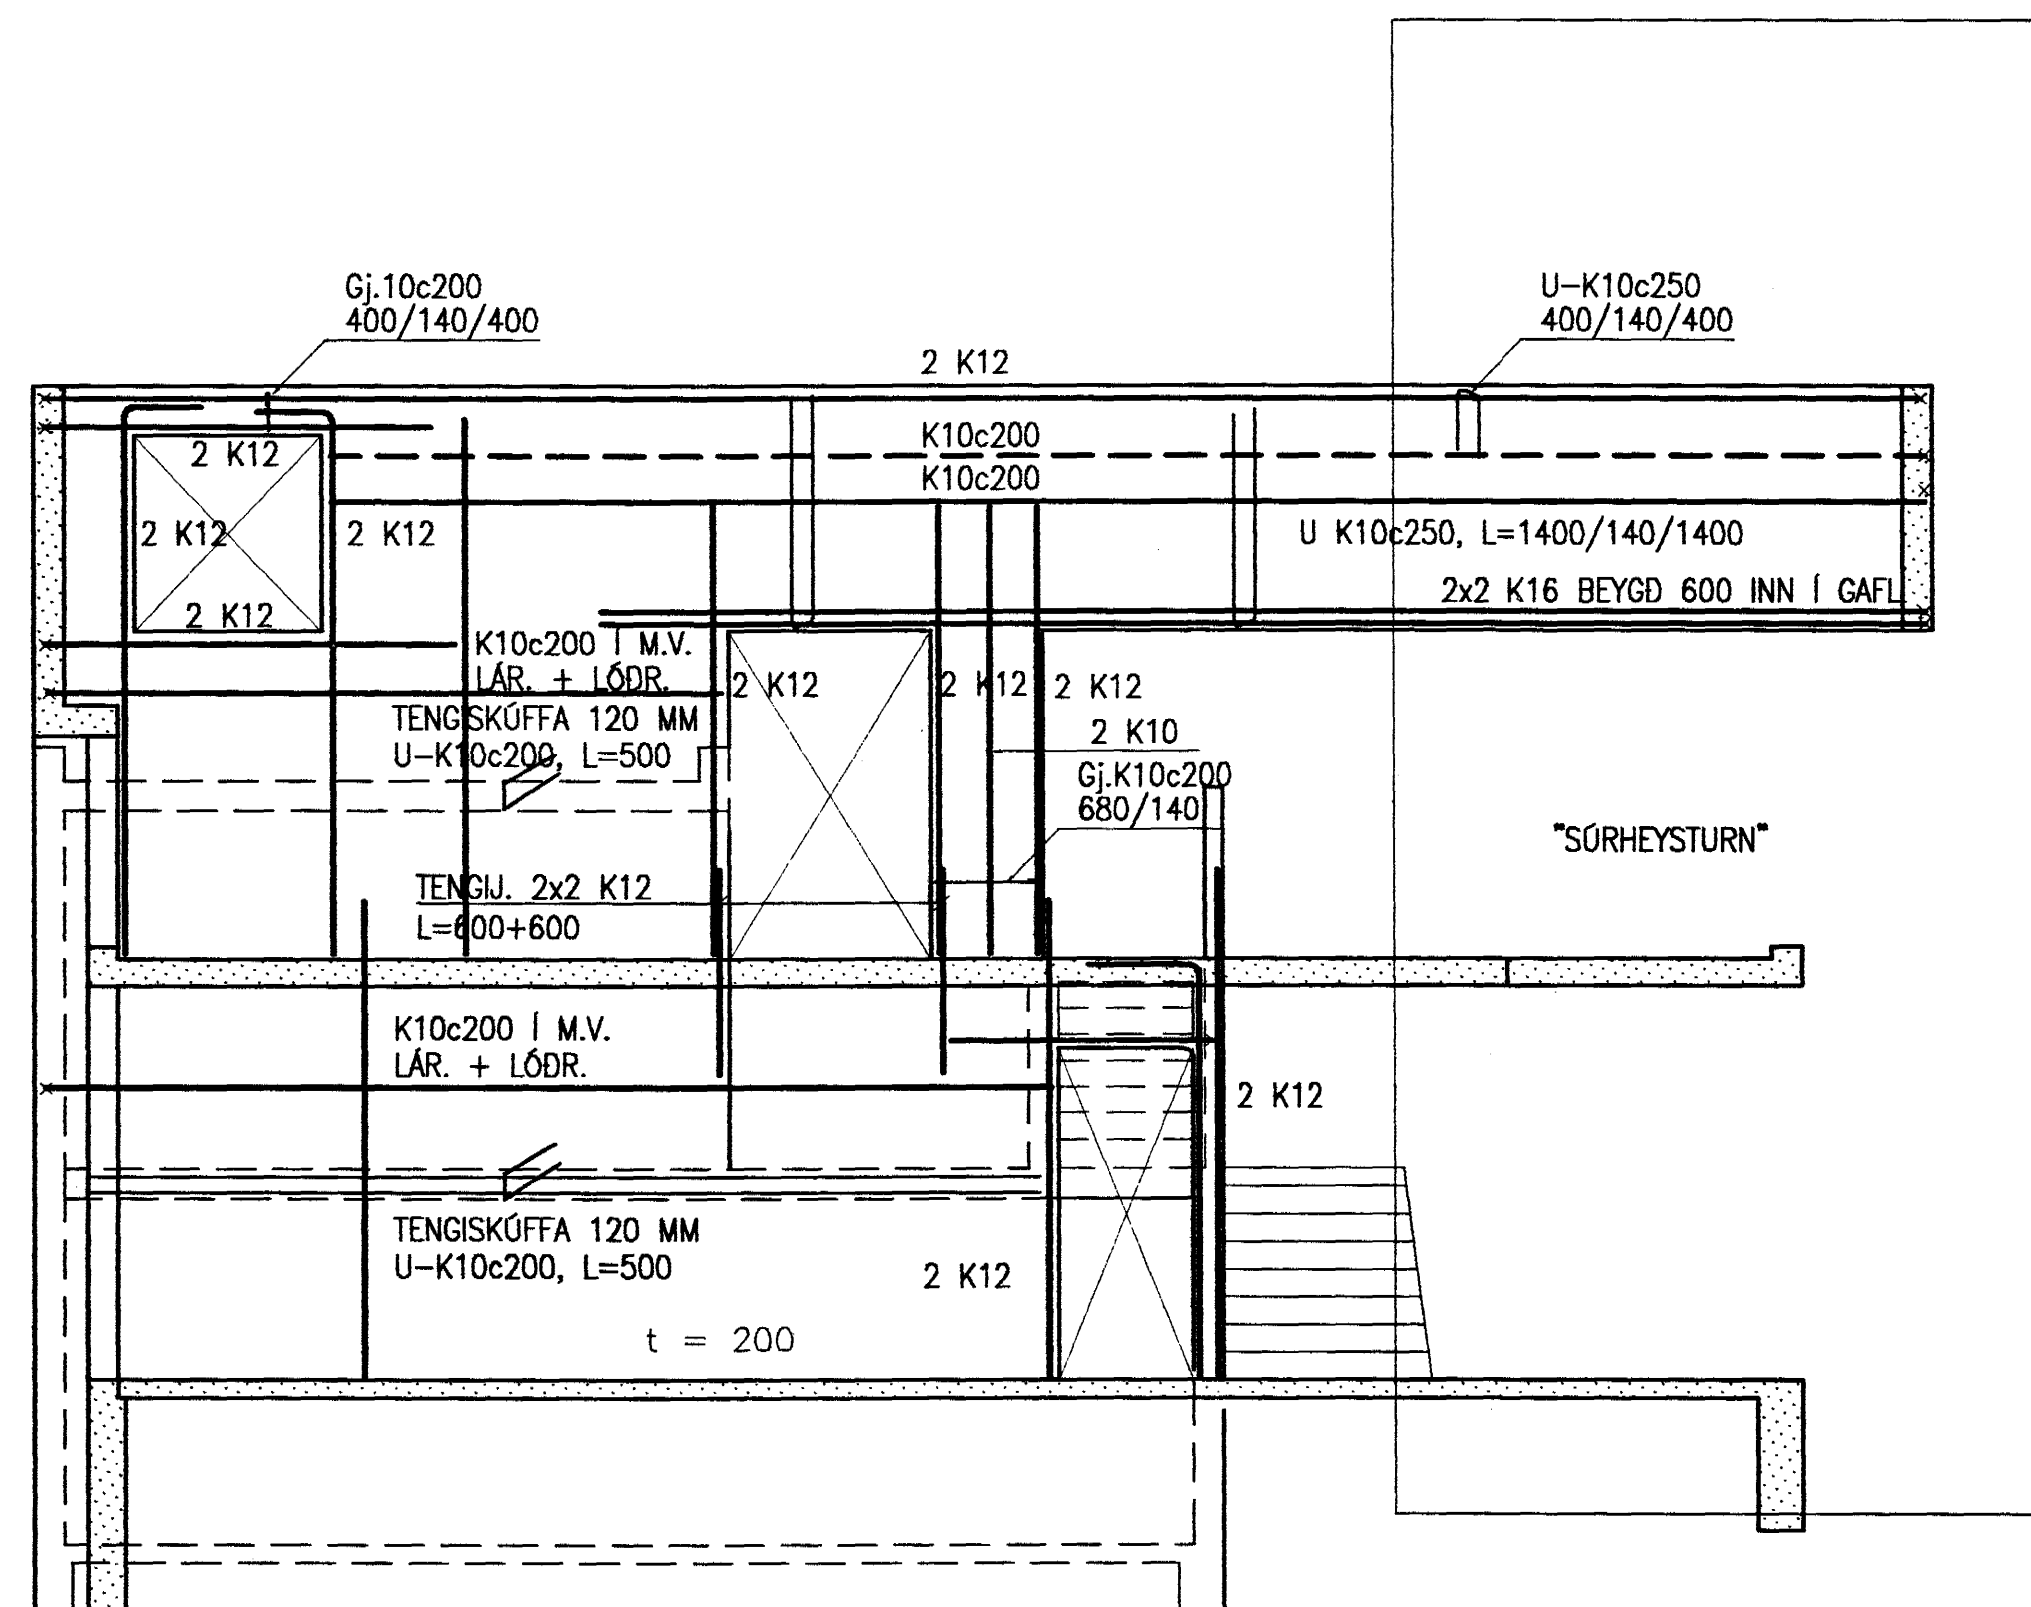

VEGGUR V5, 1:50

SKÝRINGAR:

ALMENNAR SKÝRINGAR VARDANDI JÁRNBENTA STEYPU ERU Á TEIKNINGU B.00
 JÁRN Í SÖKKLUM OG BOTNPLÄTU ERU SÝND Á TEIKN. B.01
 VEGGIR V5, V6 OG V7 OG PLATA YFIR BÍLGÝMSLU SÝND Á TEIKN. B.03
 BITAR B I, B II OG B III ERU SÝNDIR Á TEIKNINGU B.04
 ÞAKVIÐIR OG SÉRMYNDIR AF ÞAKI ERU SÝND Á TEIKN. B.05
 BREYTINGAR Á GAMLA SÖRHEYSTURNINUM SÝNDAR Á TEIKN. B.06

Sambýkkt þann
 3. APR. 2004
 Byggingafrúddinn í Hafnarfirði
 E.h. Sigurbjartur Halldórsson

Olafur
 0412573019

HÁBERG 31 - HAFNARFIRDI

BURDARVIRKI
 V5, V6, V7, PLATA YFIR BÍLGÝMSLU

HAHAHA	DAÐI:	NAFN:	FRUMT:	311042-3008
DAÐI:	10.10.2003	NAFN:	Jón B. Stefánsson	311042-3008

SKALA: 1:50
 VERN: V-082
 TEGN. NR.: B.03

VÍÐSJÁ

VERKFRÆÐISTOFA FRV
 SKOLAVÖRÐUSTÍG 3, TÖTREYKJAVÍK
 Sími: 561 8040 OG 561 8043; FAX: 561 8044
 NETFANG: vif@vdsja.is
 www.vdsja.is