



ÞAKKANTUR. MKV. 1:5

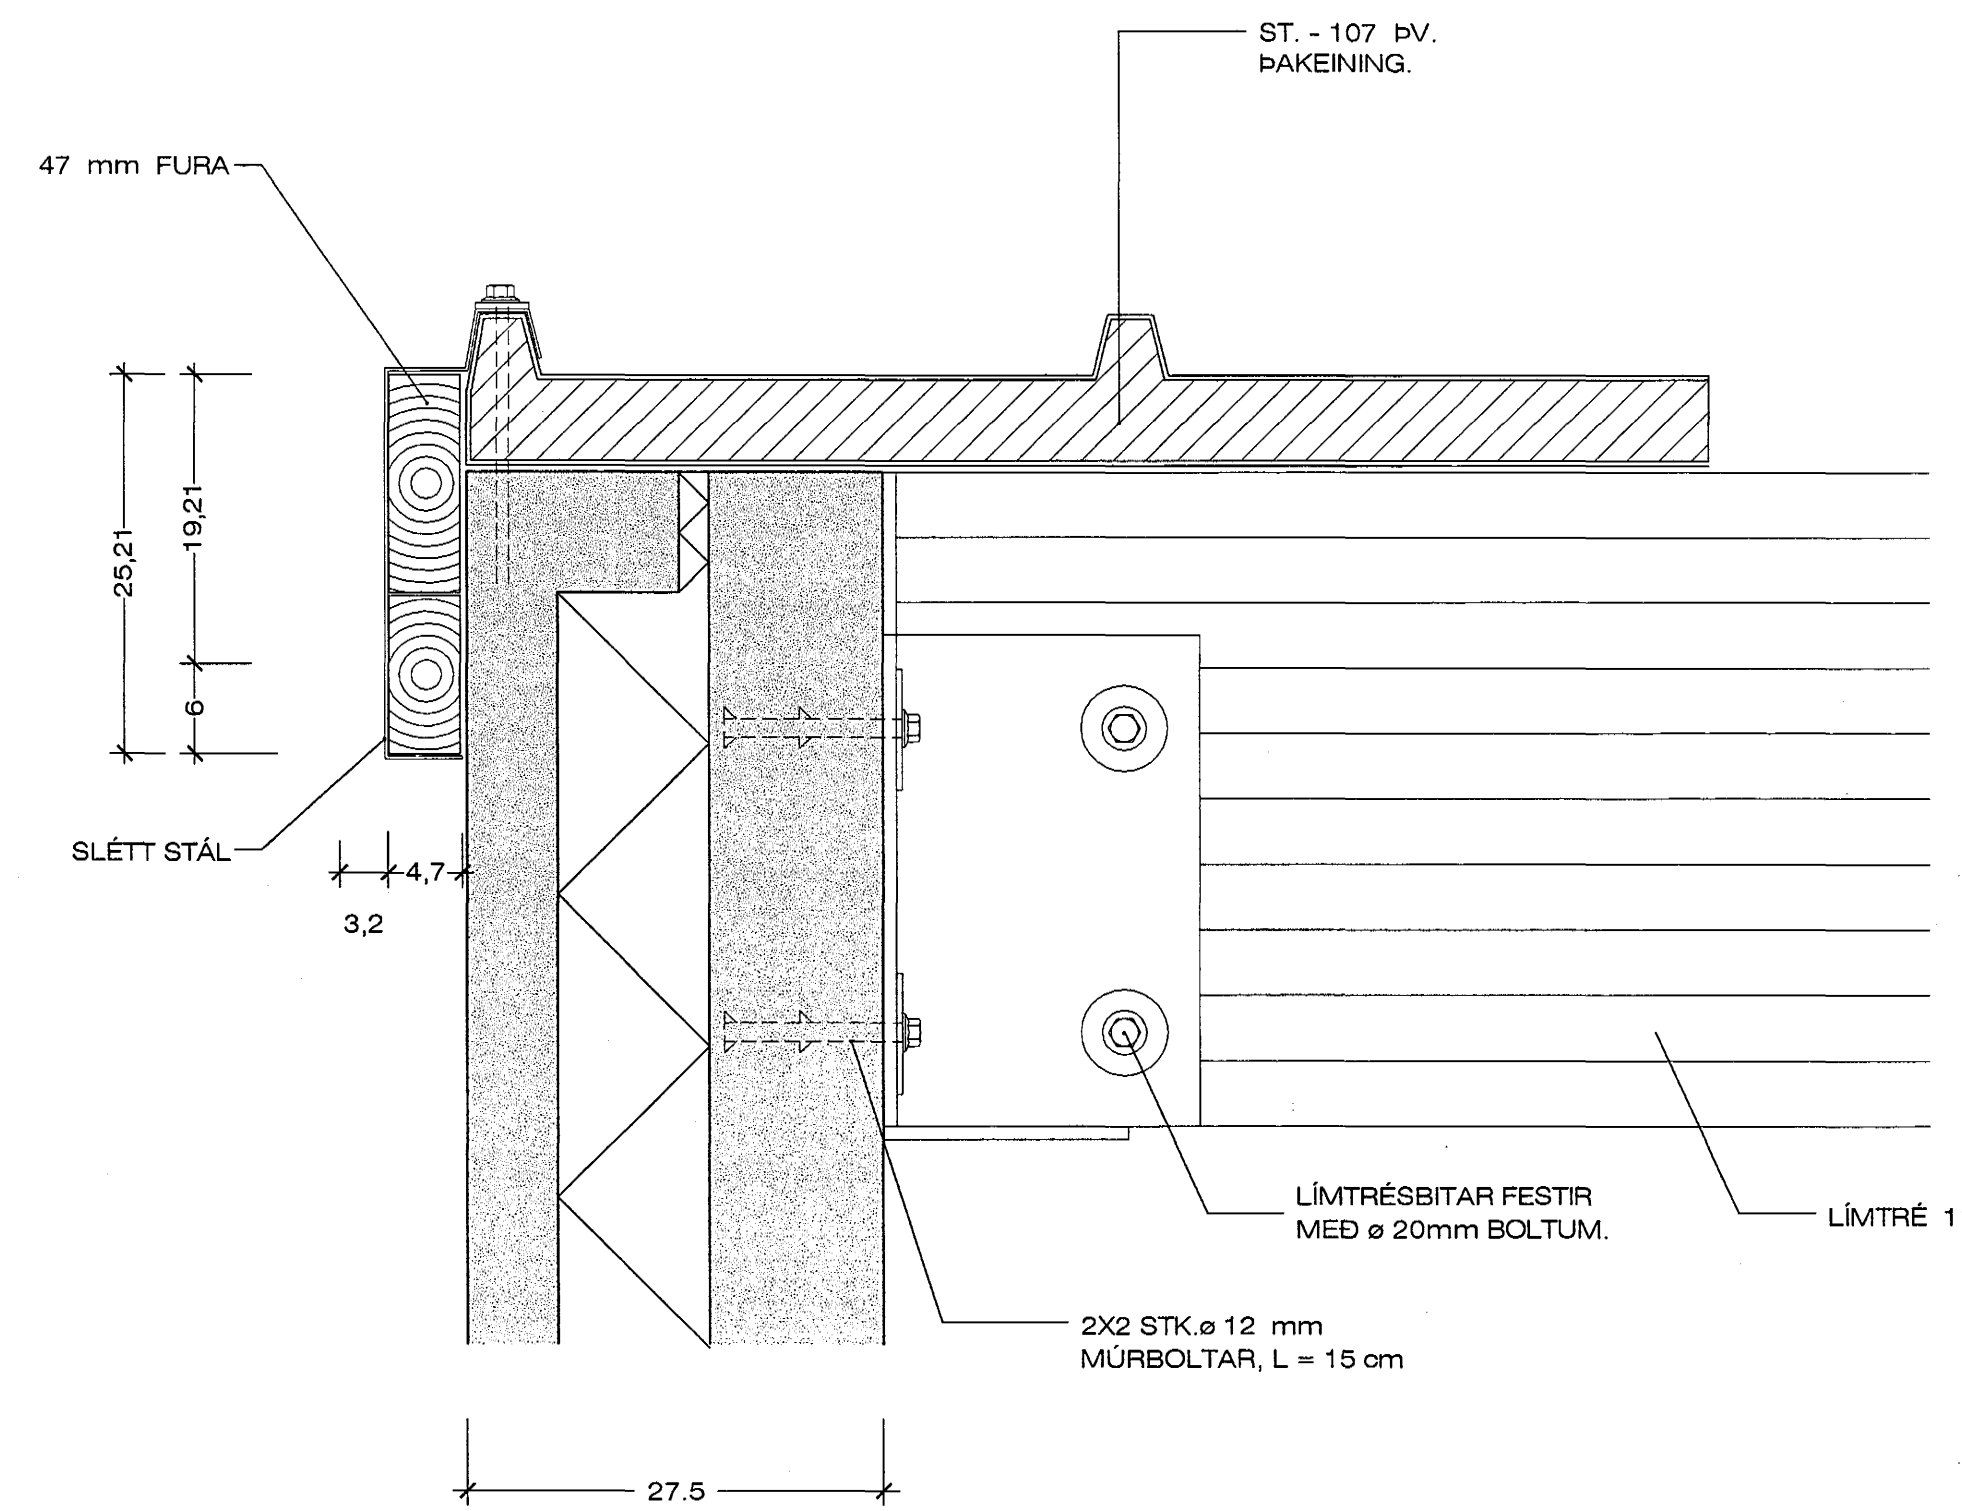

ÞAKKANTUR Á GAFLI Mkv 1:5

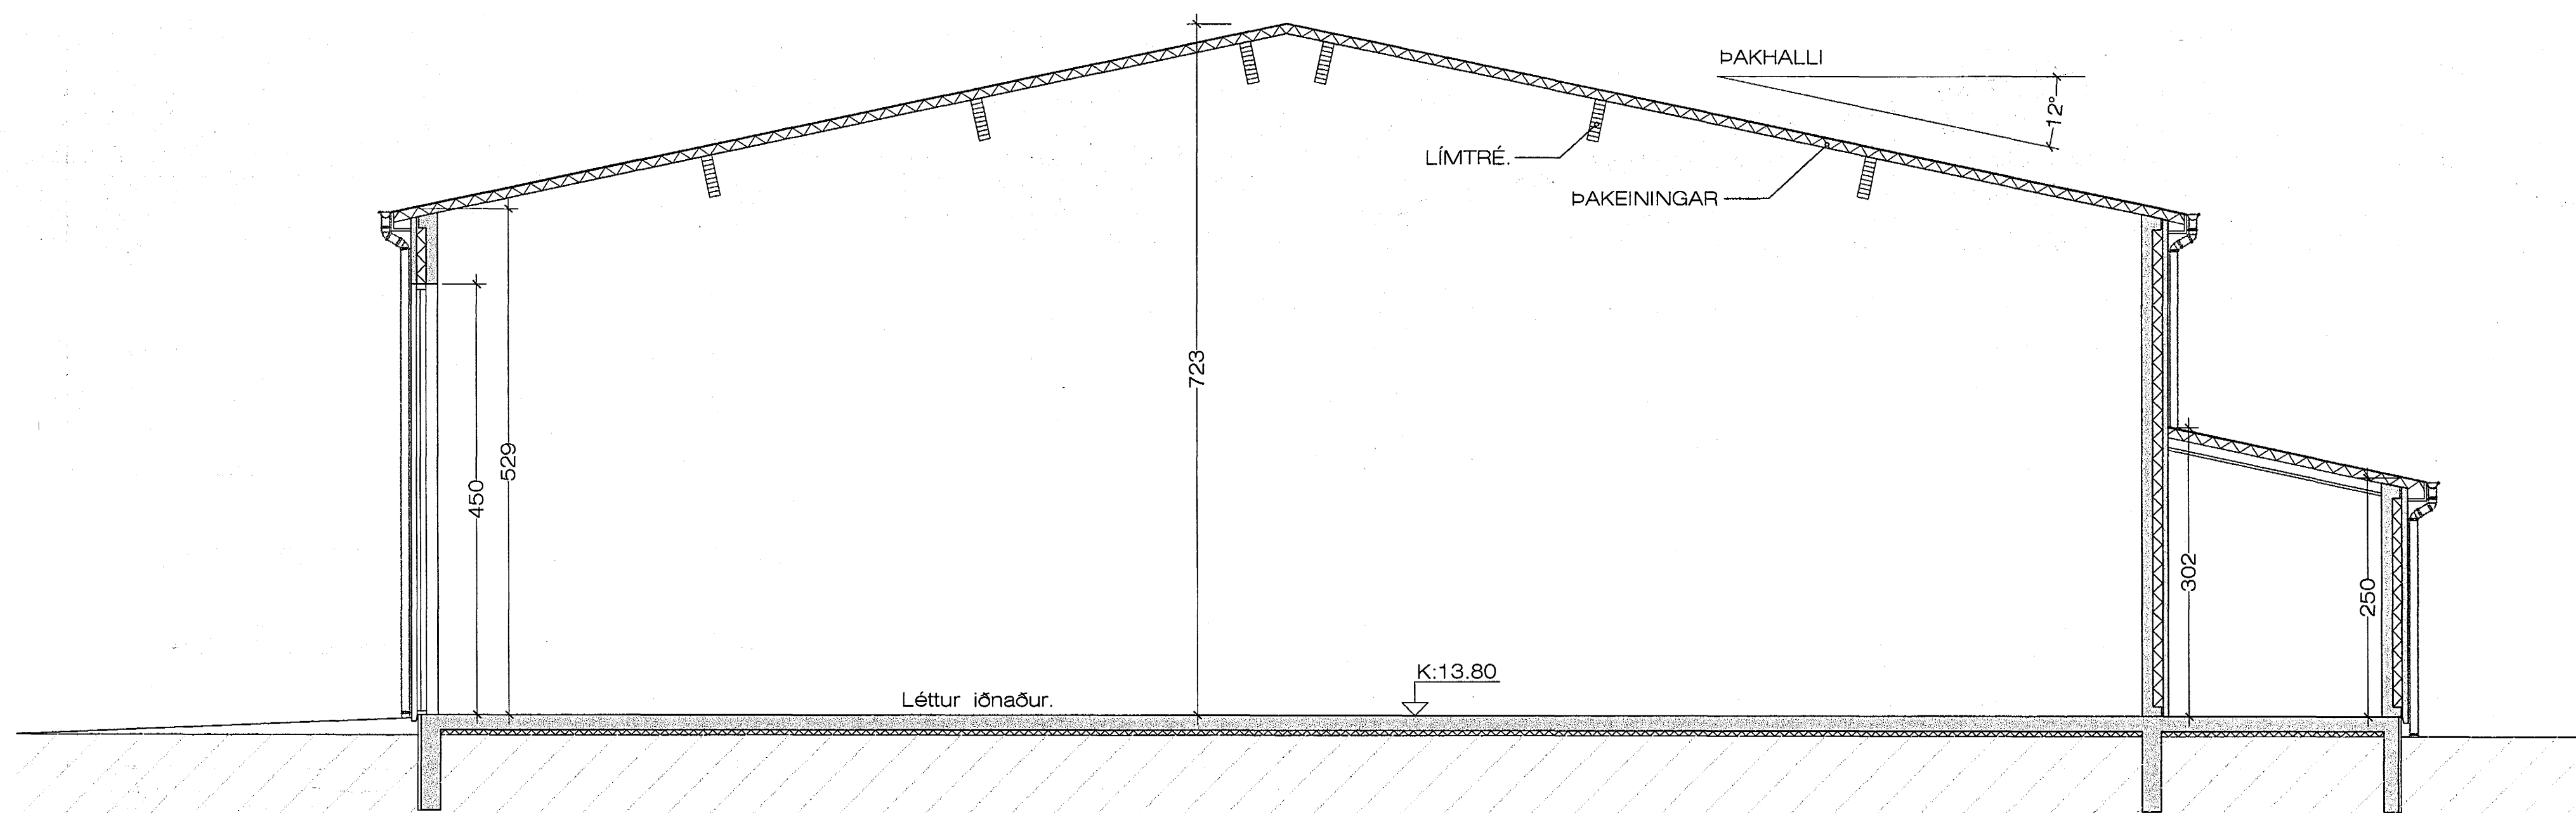

SNEIÐING A - A Mkv 1:50

Samþykkt þann
30 APR. 2004
Byggingafulltrúinn í Hafnarfirði
F.h. Sigurbjartur Halldórsson