




1 SNID – 1000mm brunnur
M. 1:20

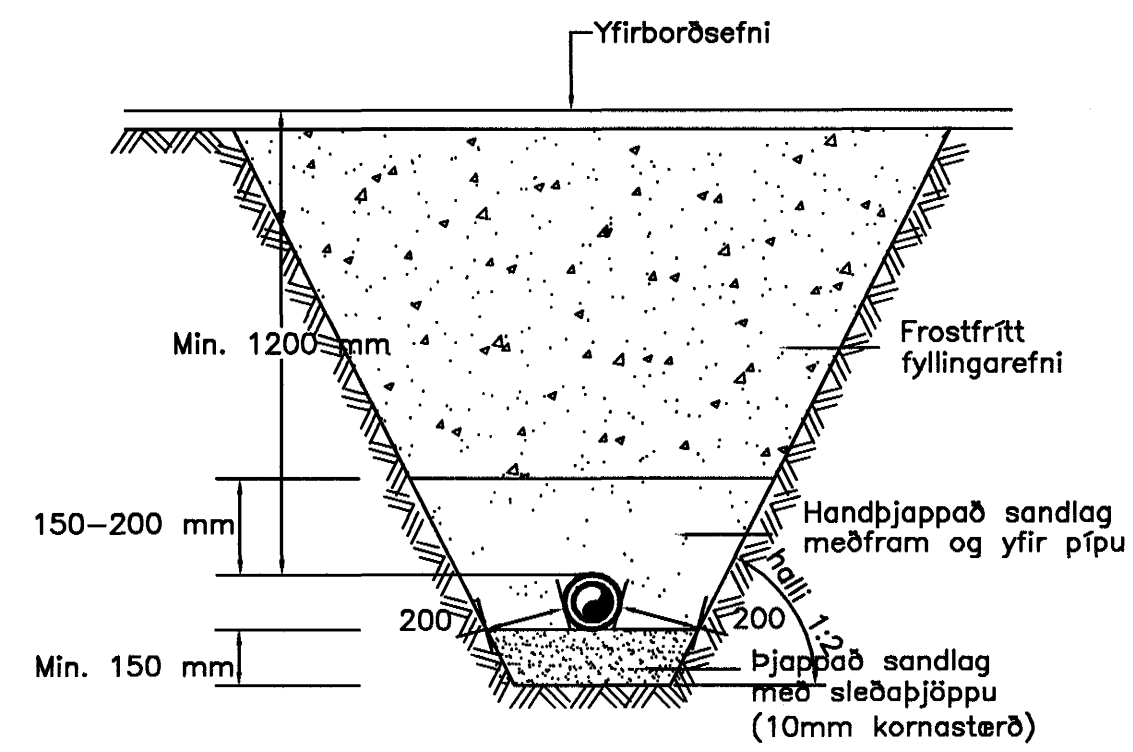


2 SNID – Dæmigerður pípuskurður
M. 1:20

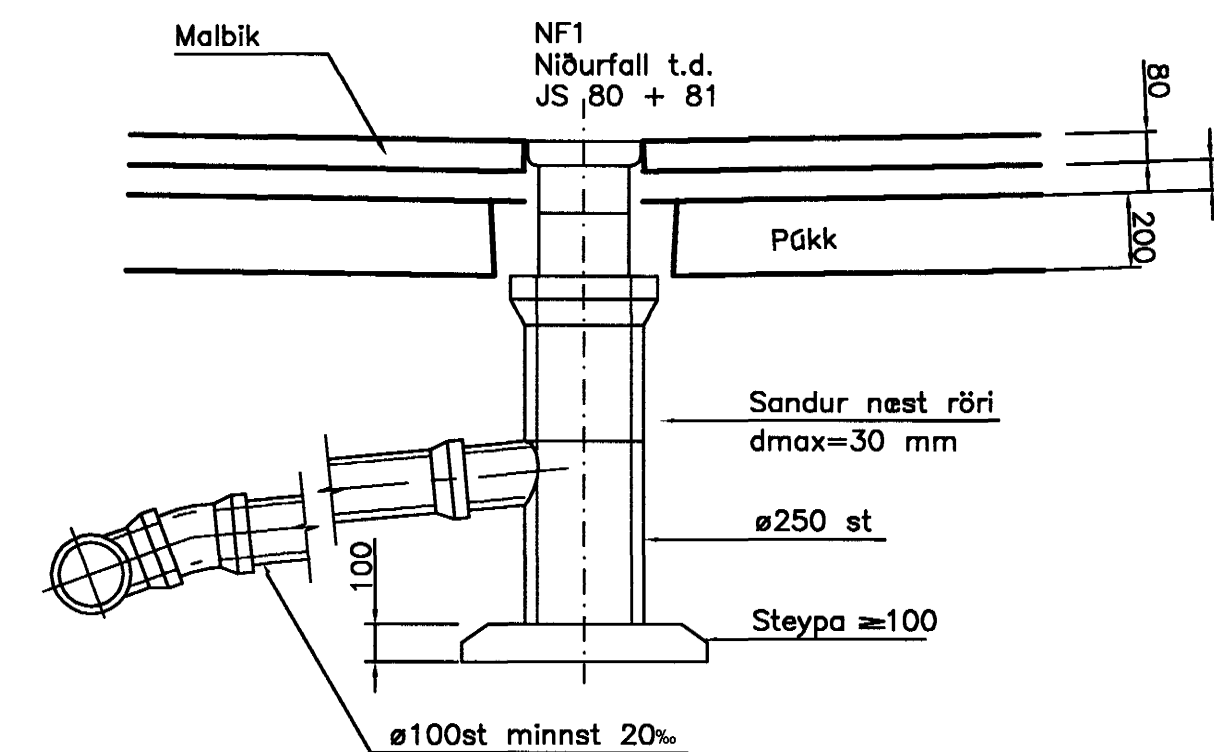


3 SNID – NF1
M. 1:20

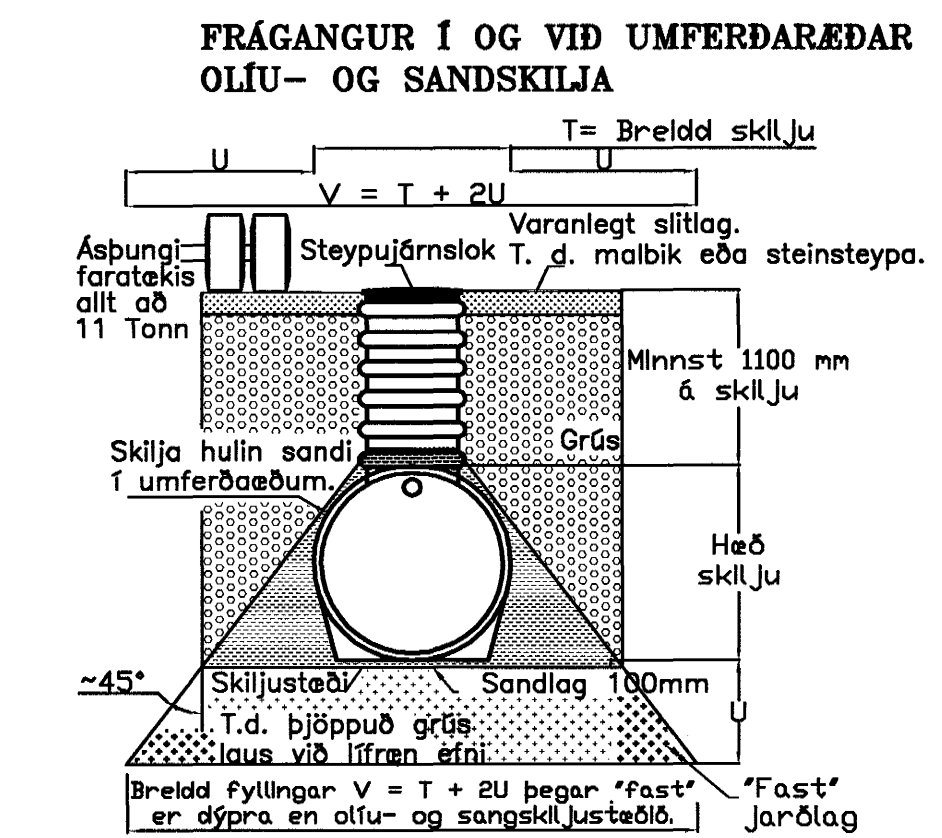


4 SNID – sambyggð sandgildra og olíuskilja
M. 1:50

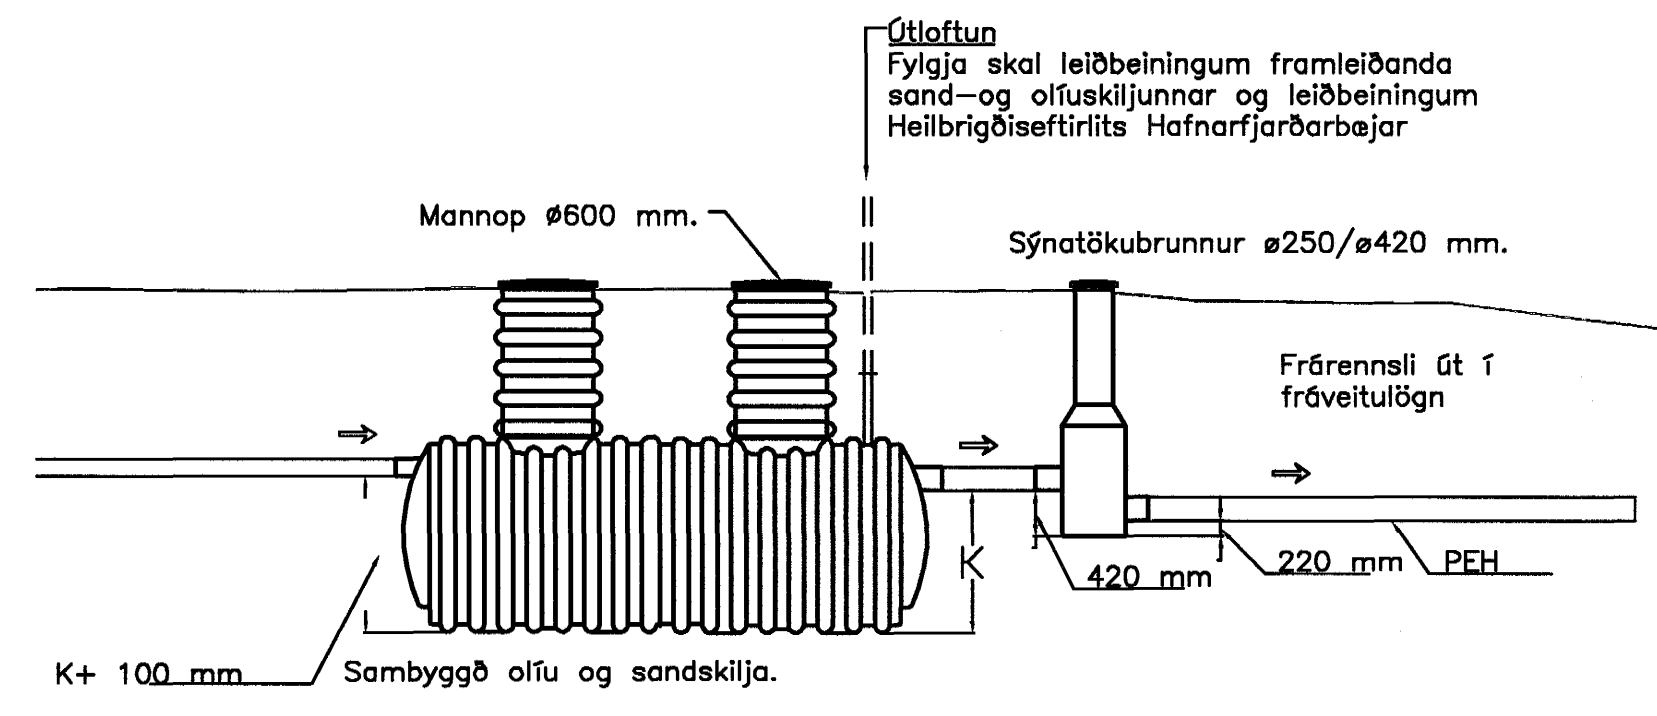

5 SNID – sambyggð sandgildra og olíuskilja
M. 1:50

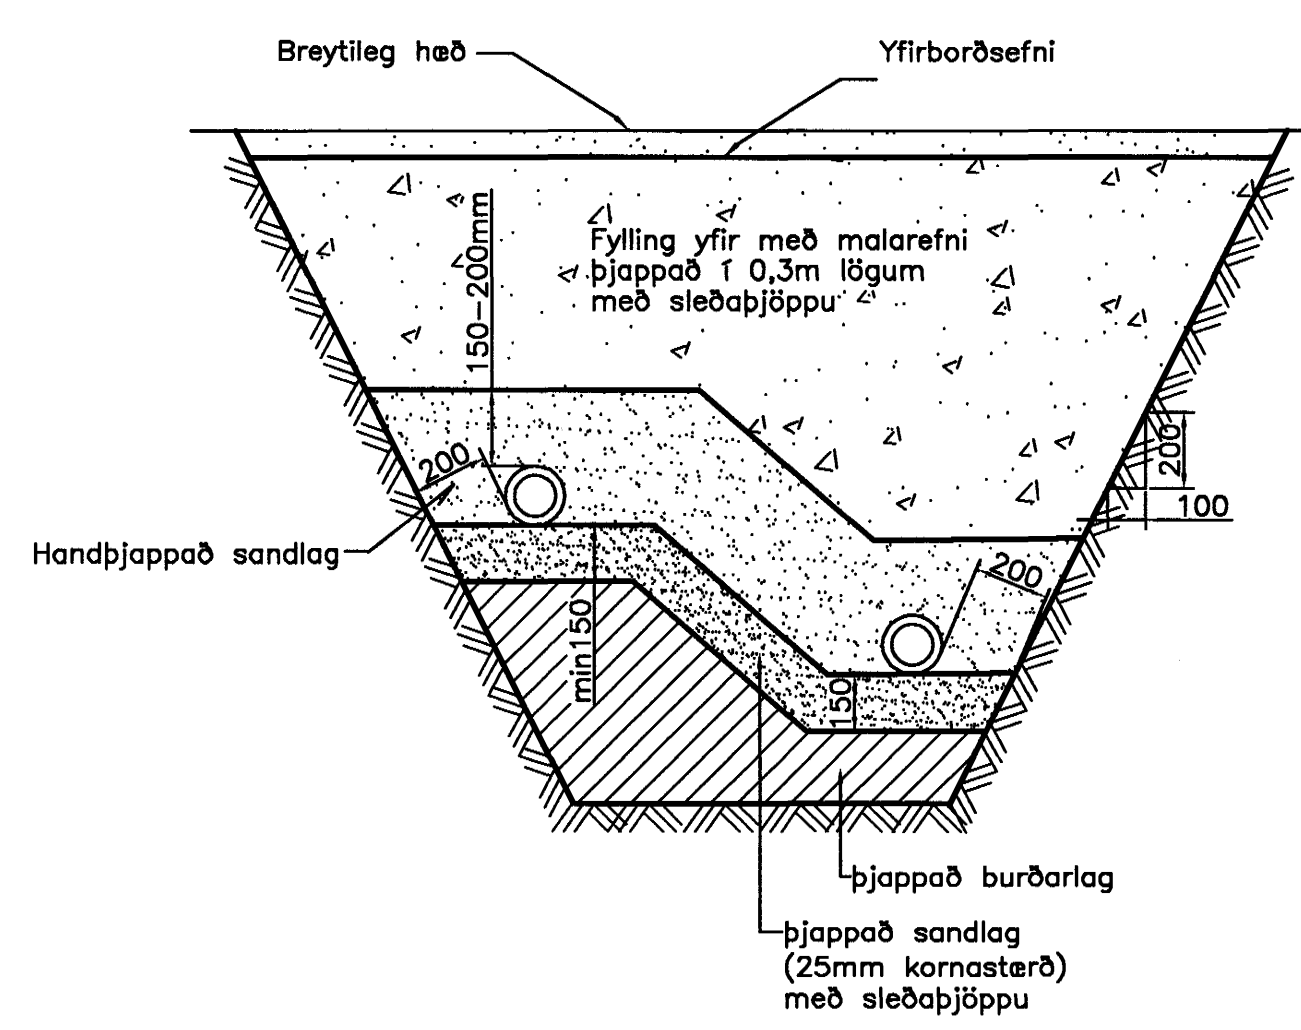


6 Dæmigert snið í skurð með 2 pípum
M. 1:20

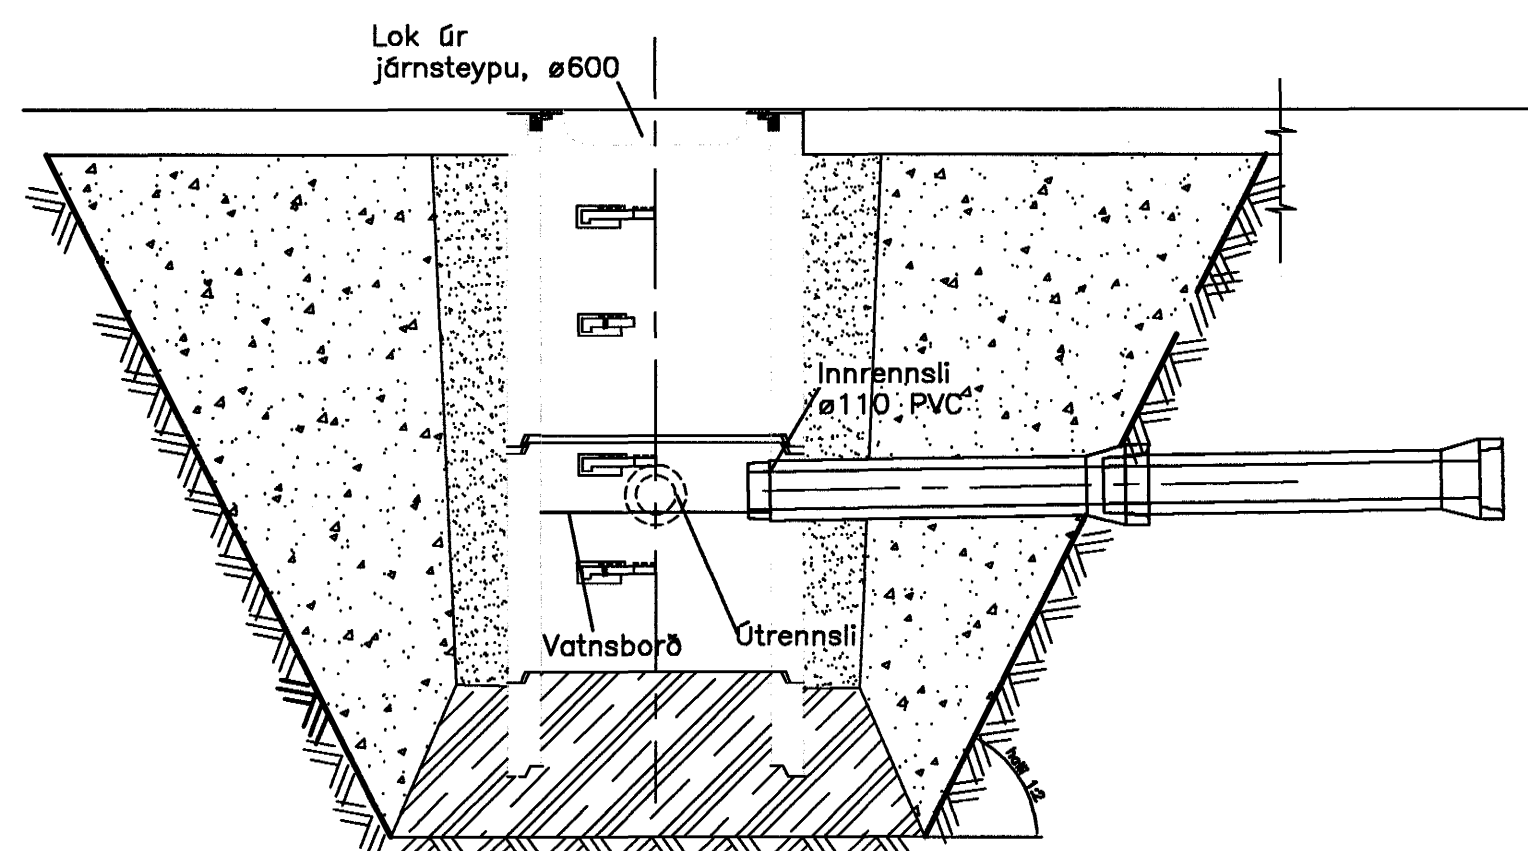

7 Dæmigert snið í ø600 brunn
M. 1:20

Áritun samráðingartönnuþur
[Signature]

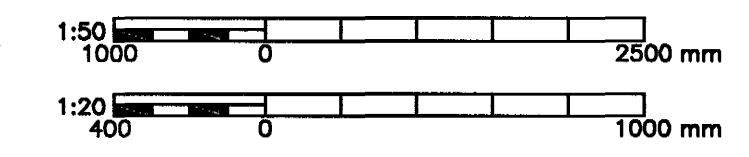

Br.	Daga	EMÍ breytingar	Hannað	Athugað
Samb.		KL		

Samþykkt þann
29 APR. 2004
Lýðmynd
Byggingafrúðinn í Hafnarfirði
F.h. Sigurbjartur Halldórsson

EYRARTRÖÐ 3 FRÁVEITULAGNIR	
SÉRMYNDIR OG SNID	
Hannað UVA	Athugað M. 1:20; 1:50
Samb. <i>[Signature]</i>	kl. 040648-2379
Daga 04.04.04	Nr. EYRARTRÖÐ-V-02

HEILBRIGÐISEFTIRLIT
HAFNARFJARÐAR-
OG KÓPAVOGSSVÆÐIS
Gæðatorgi 7 - 210 Garðabæ
15. apríl 2004
[Signature]