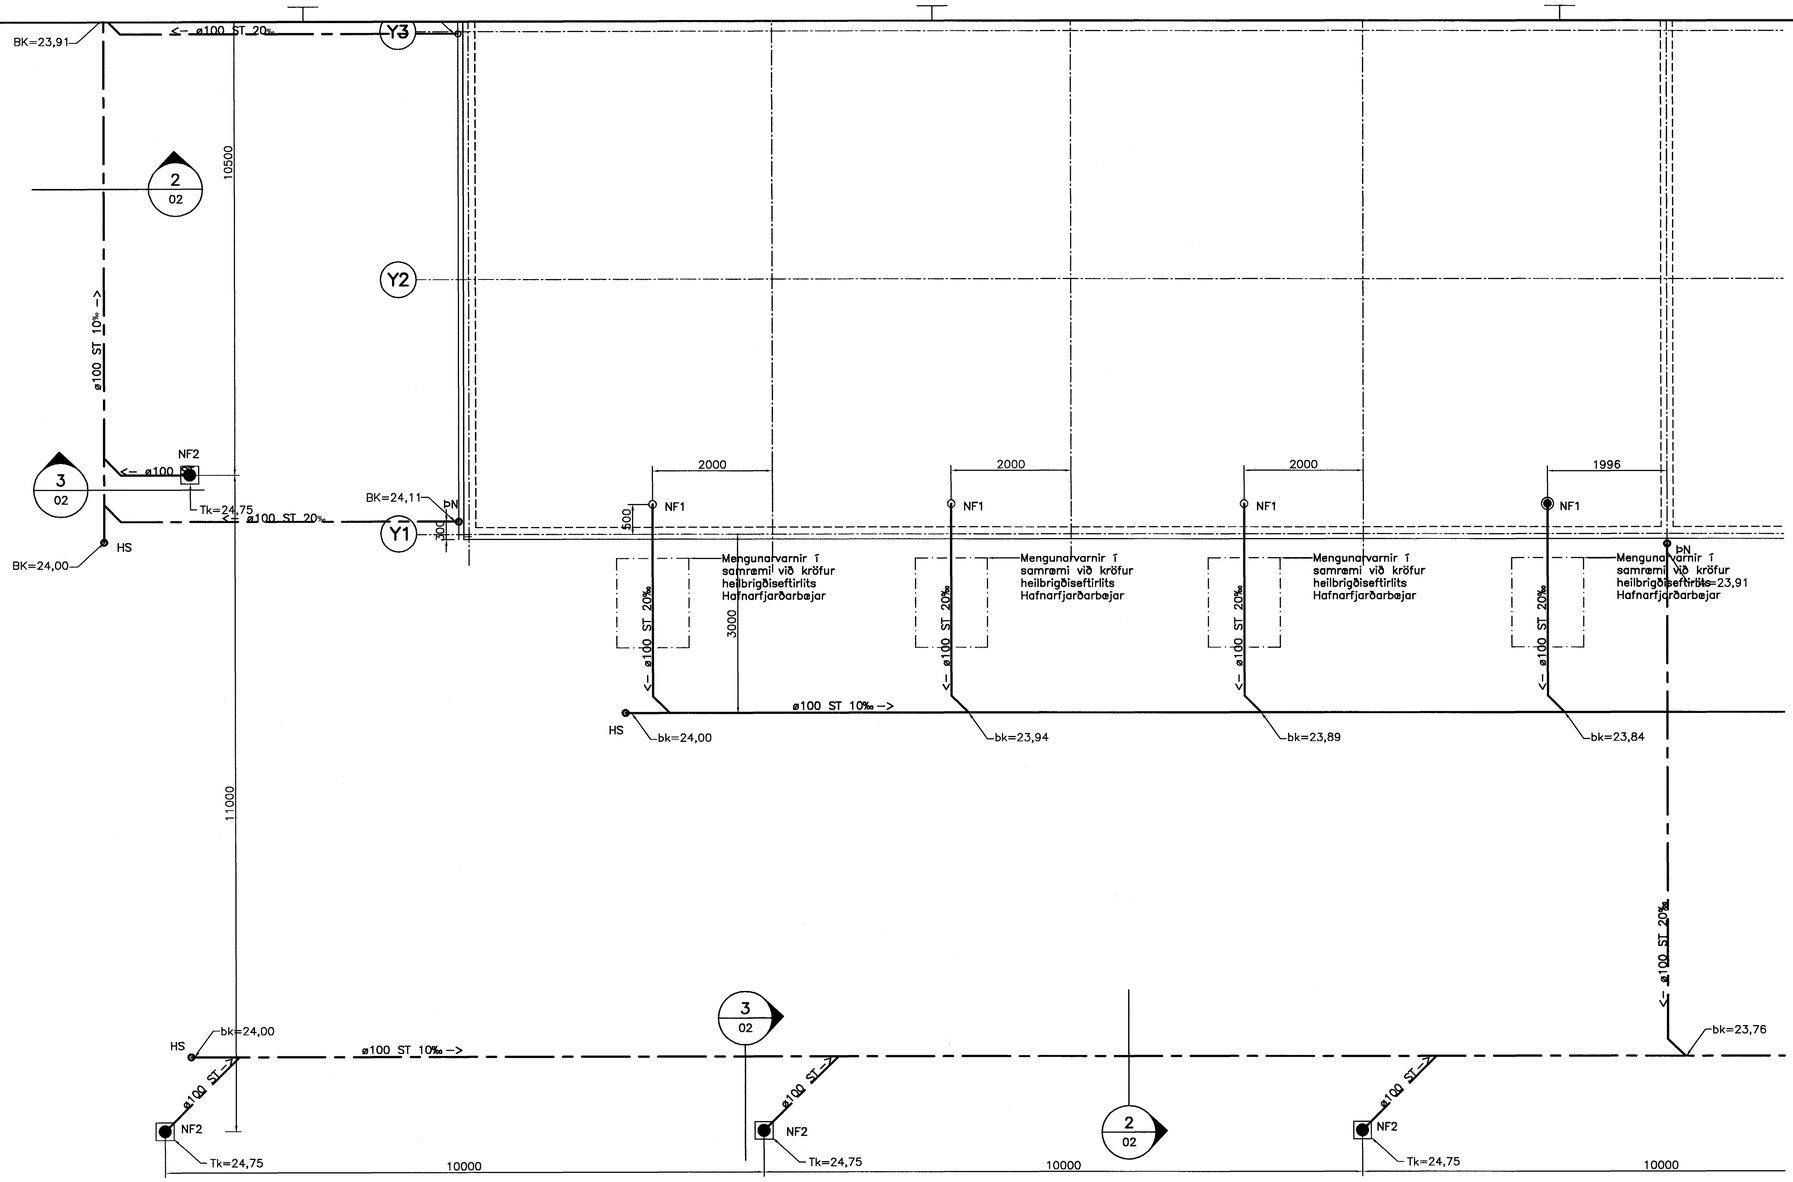

Aritun samræmingarhönnuðar

HEILBRIGÐISEFTIRLIT
HAFNARFJARÐAR-
OG KÓPAVOGSSVÆÐIS
Garðatorgi 7 - 210 Garðabæ
15. apríl 2004
Guðmundur H. Guðmundsson

Br.	Dags.	Efni breytingar	Hannað	Athugað
Samþ.			Kt.	

Samþykkt þann
29 APR. 2004
Byggingafulltrúinn í Hafnarfirði
F.h. Sigurbjartur Halldórsson

Lykilmynd

EYRARTRÖÐ 3, HAFNARFIRÐI
FRÁVEITULAGNIR
LAGNIR Í JÖRÐU
GRUNNMYND 3

Hannað LÍÞ	Athugað	M. 1:50
Samþ.	Kt. 040548-2579	
Dags. 04.04.04	Nr. EYRARTRÖD3–V–06	