



Snið c-c

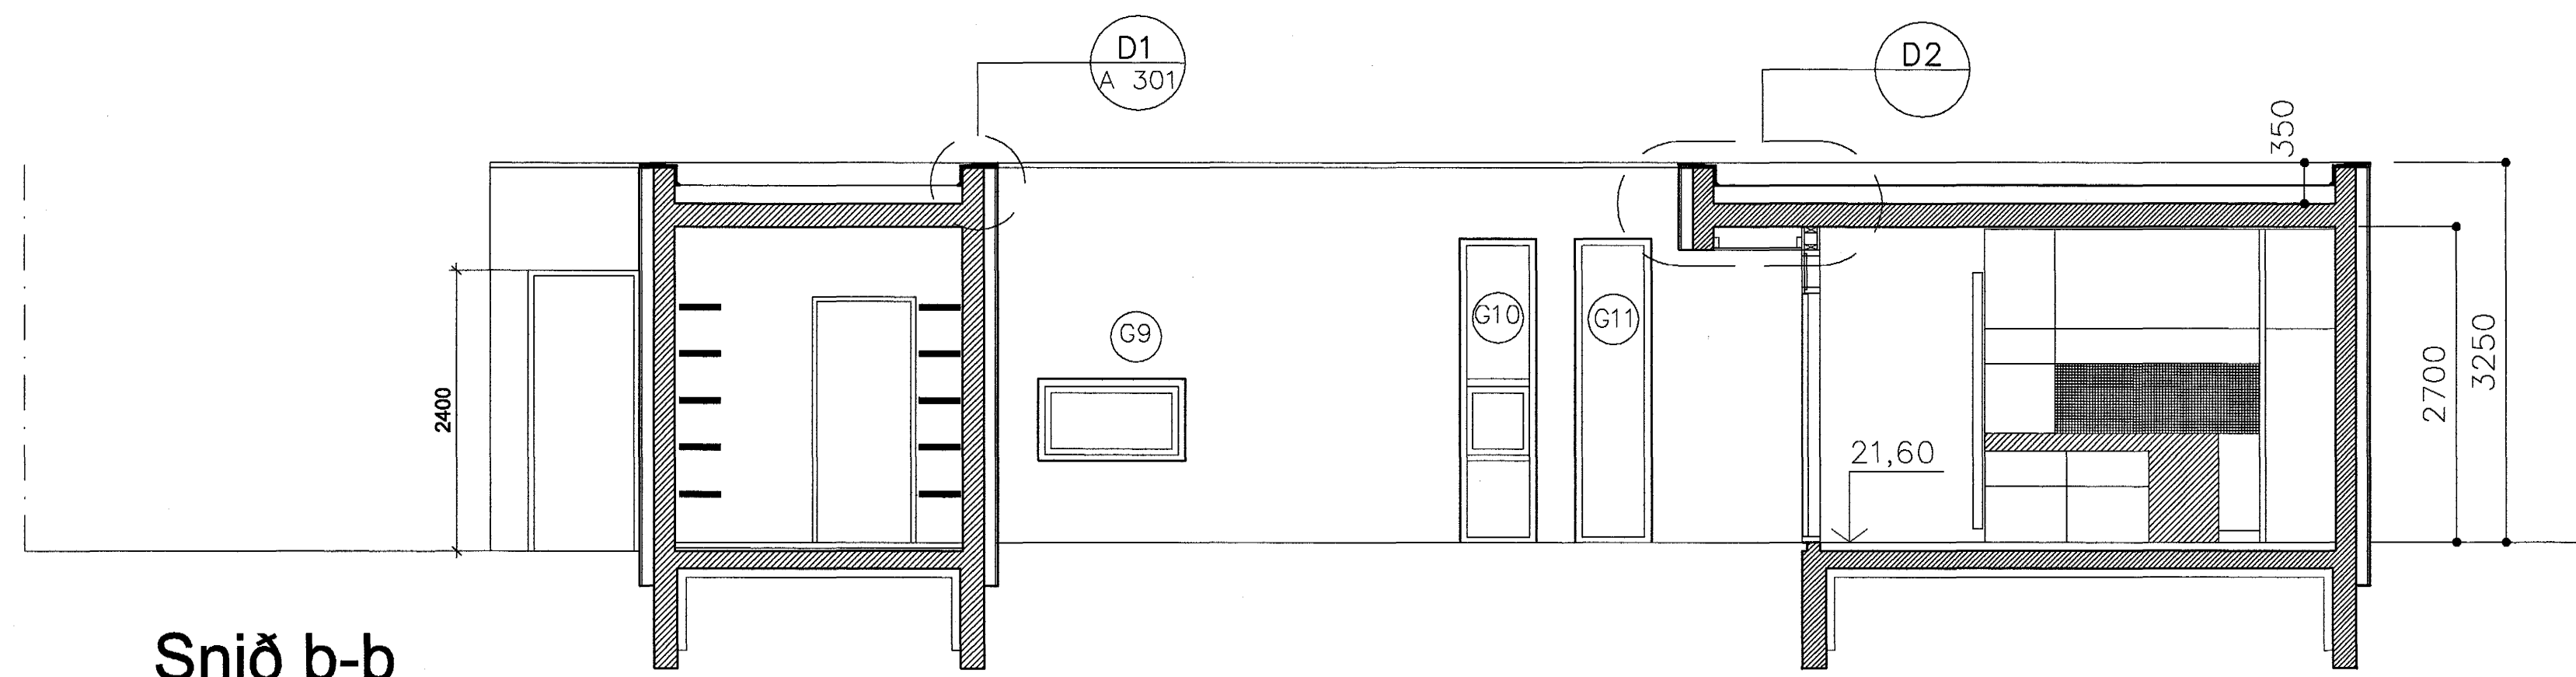

Snið b-b

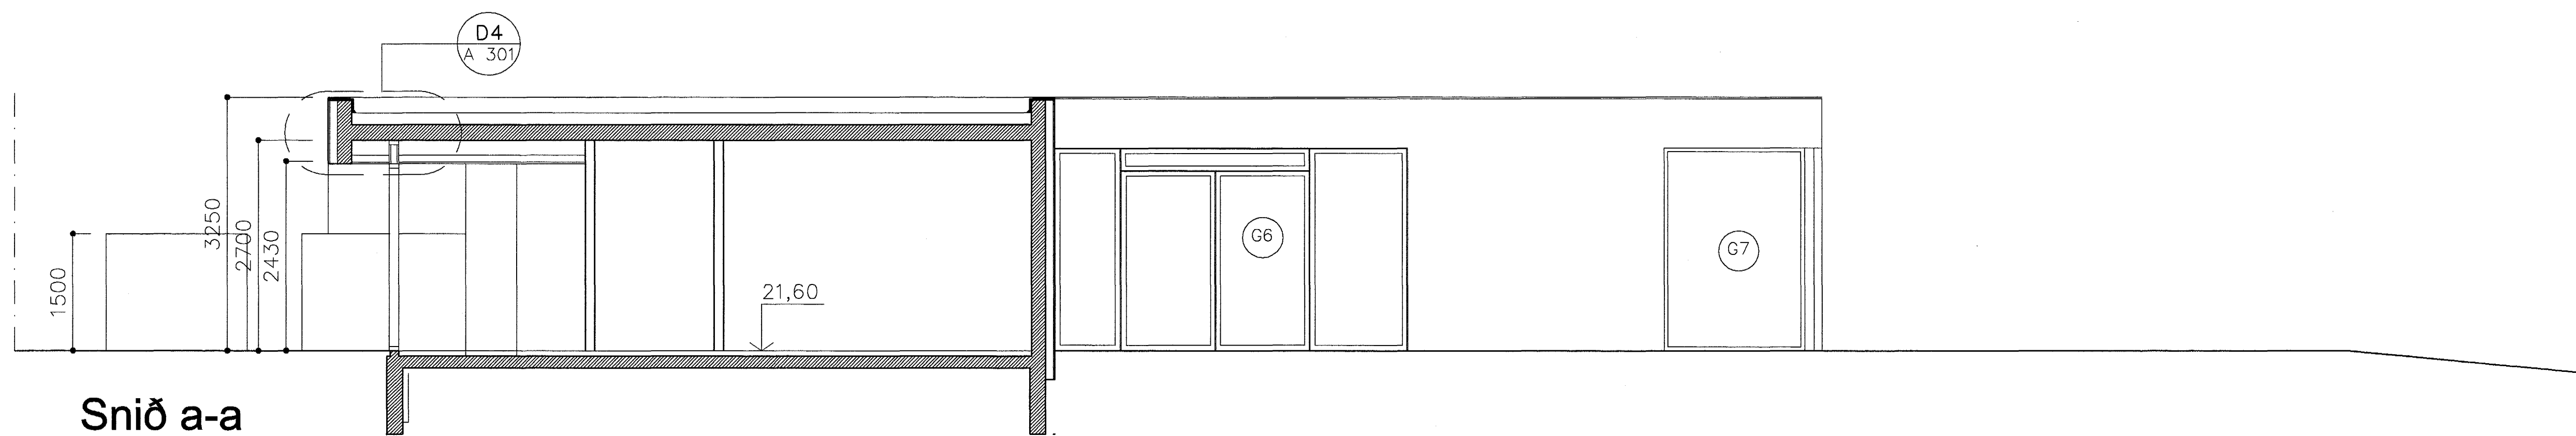

Snið a-a

Guðmaðursson

FORM+RÝMI
 BJÖRGVÍN SNAEBJÖRNSSON ARKITEKT FAI
 KT: 270664-5989

ARMÓLI 24 PÓSTHÓLF 8127 108 REYKJAVÍK
 Sími: 561 2860/898 9407 Faki: 561 2661 form.is@innnet.is

VERK: Furuveitir B
 TEKNI: Snið
 VERK NO: 0308(02)
 KVARDI: 1:50
 HANNAÐ: BS
 DAGSI: 10.02.2004

Samþykkt þann
28 APR. 2004
 Byggingafulltrúi í Hafnarfirði
 E.h. Sigurbjartur Halldórsson
 TEKNAÐ: BS
 TEKNI NO: A 203

Eftirprentun og óhótt af teikningu þessari er óheimil nema með skriflegu samþykki höfundar í samræmi við ákvæði höfundarlaga