


Snið B - B 1 : 50

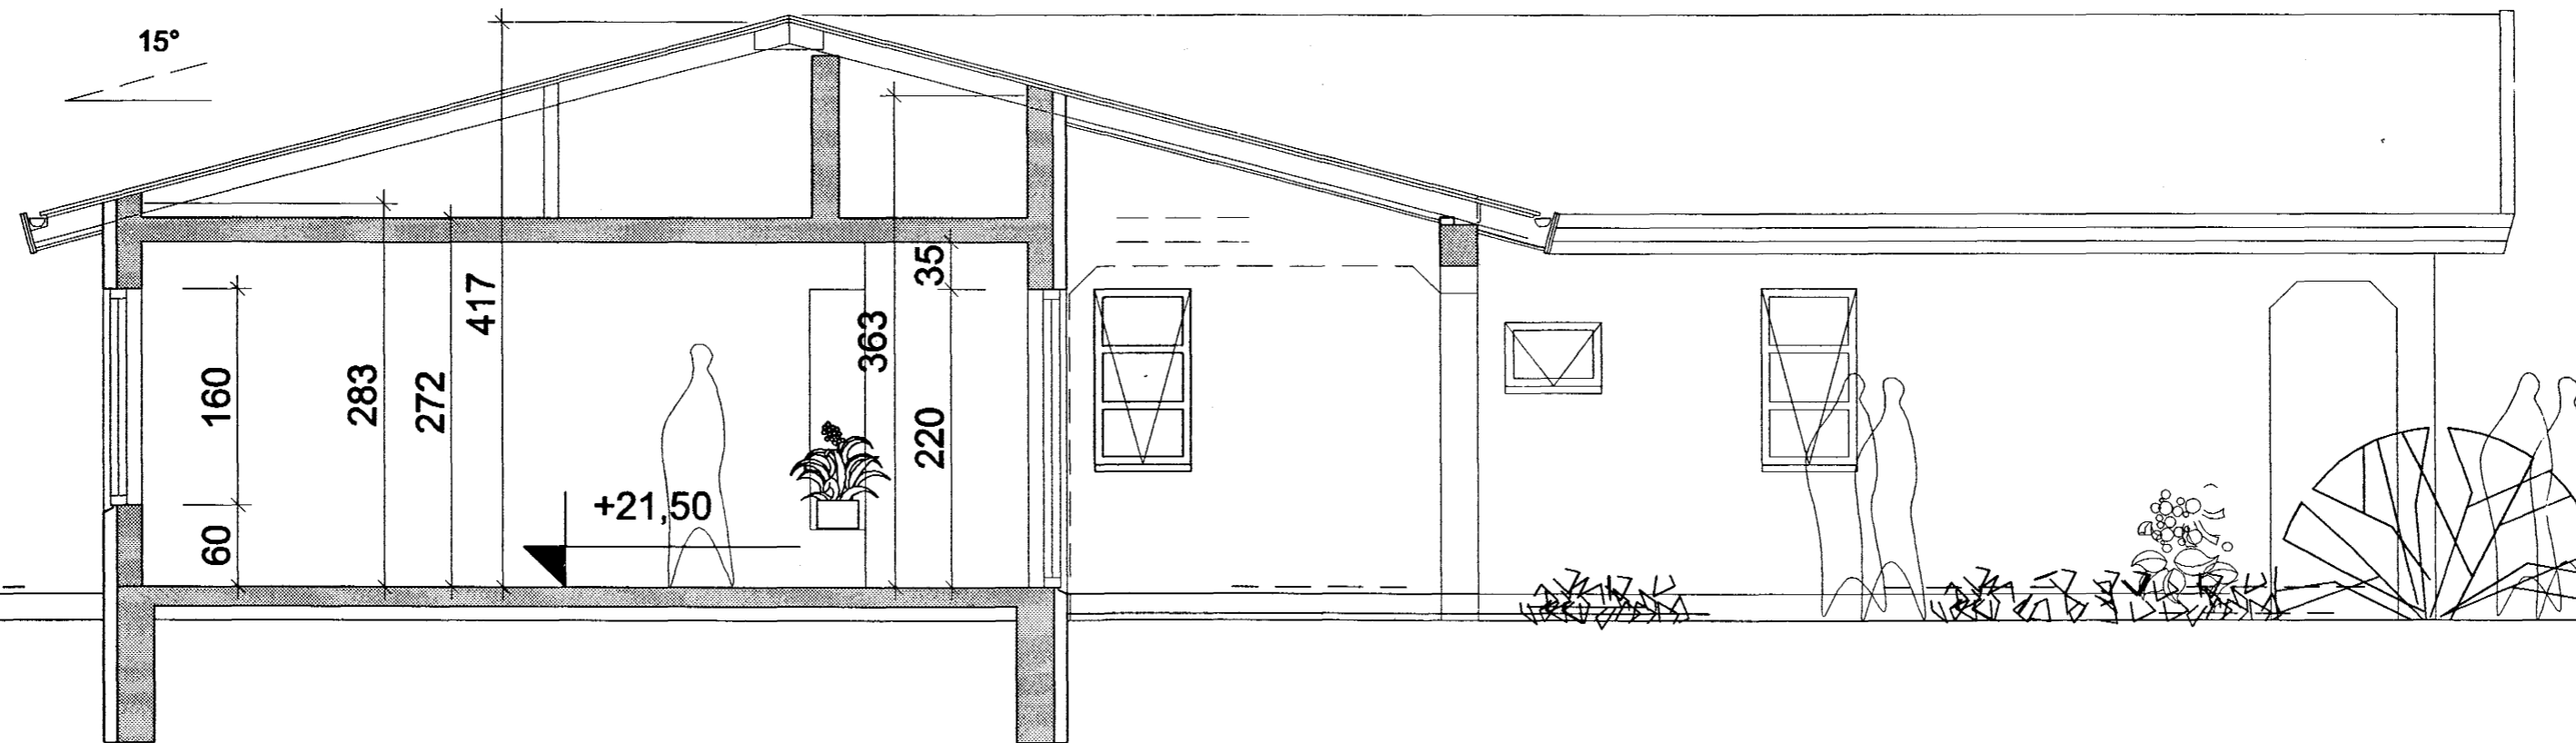

Snið A - A 1 : 50

Samþykkt þann  
28 APR. 2004

Byggingafulltrúinn í Hafnarfirði  
F.h. Sigurbjartur Halldórsson

VERKFRNI Furuvellir 18 Hafnarfjarðarbæ Sniðmyndir 1 : 50	DAGS. 18.09.2003 BR. 18.04.2004	VERK.NR. TEIKN. A.J. TEIKN.NR. AF 2 <b>203</b>
<b>ARKO</b> 170441-4519 ÁSMUNDUR JÓHANNSSON	SÍMÍ 8992943 NETFANG asj@ir.is	<i>Ásmundur Jóhannsson</i>