




Austurhlíð

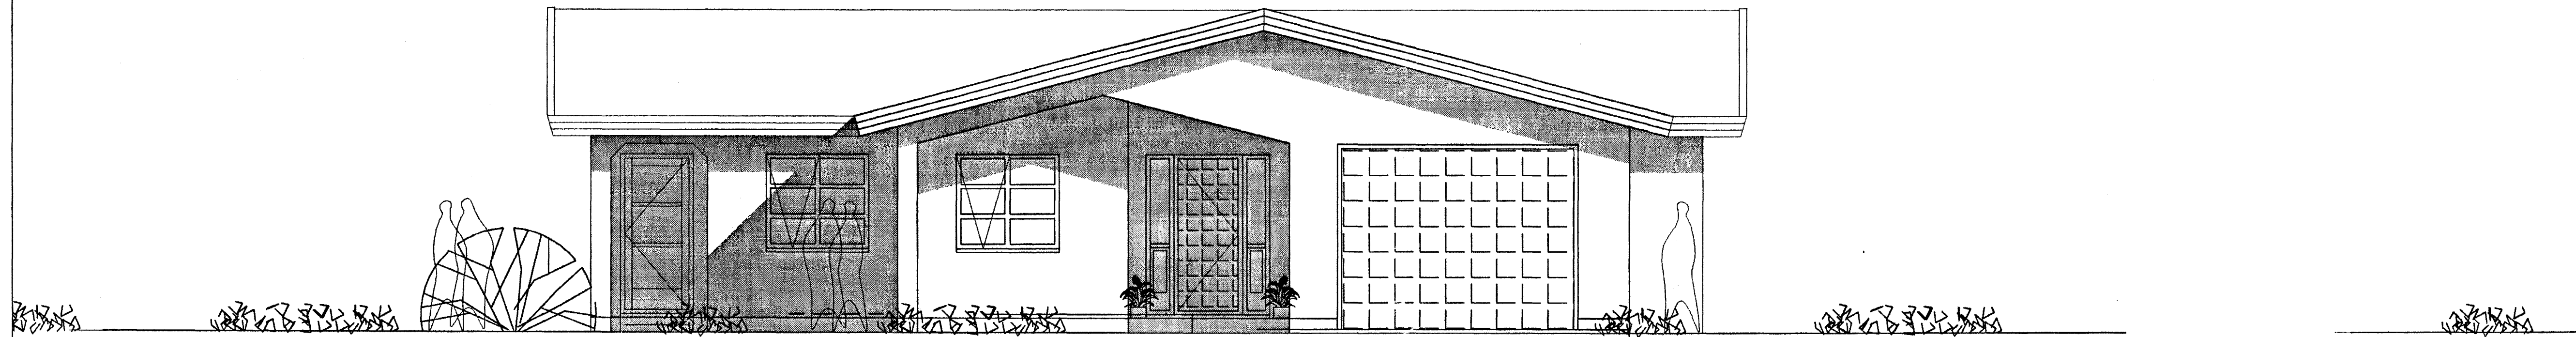

Suðurhlíð

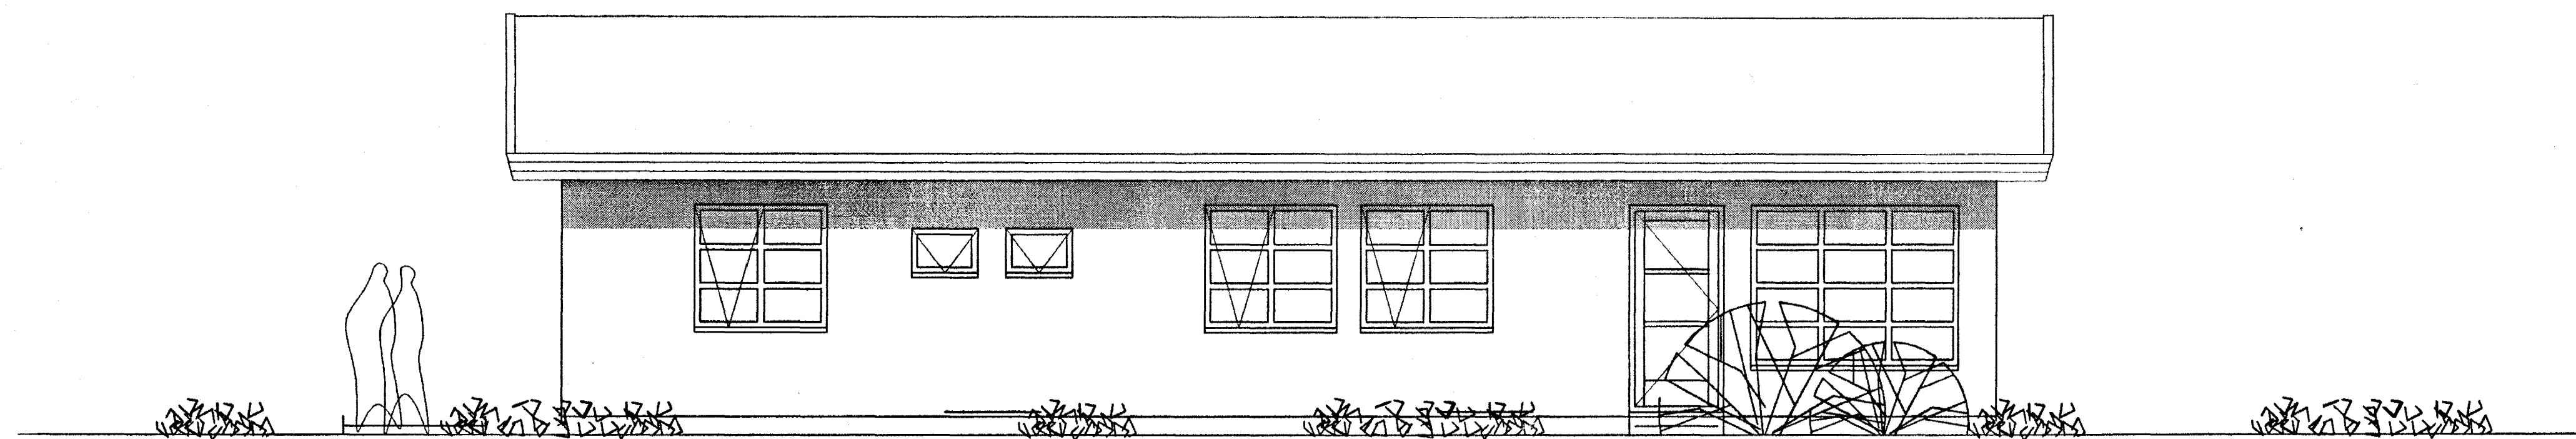

Norðurhlíð

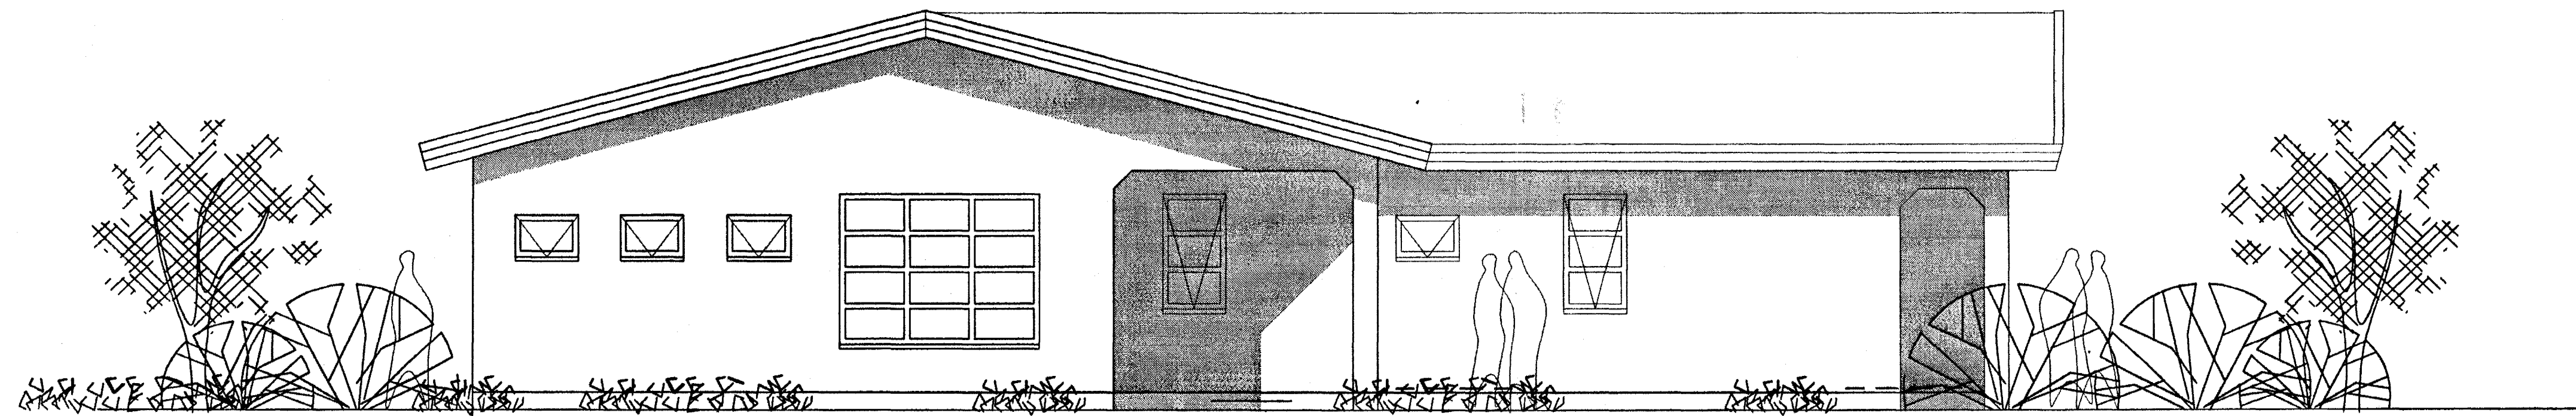

Vesturhlíð

Samþykkt þann
28 APR. 2004

Byggingafulltrúinn í Hafnarfirði
Eh. Sigurbjartur Halldórsson

VERKEFNI Furuvellir 18 Hafnarfjarðarbæ	DAÐUR 04.08.20.02.2004	VERK.MR. TÉKNI. Á. J.
Útitsmyndir 1 : 50	BL.	TÉKNI. NR. AF 204
ARKO	<i>Ásmundur Jóhannsson</i>	
170441-4518 ÁSMUNDUR JÓHANSSON	Sími 8922943 netfang ark@r.is	