GRUNNMYND 1:50 undirstöður

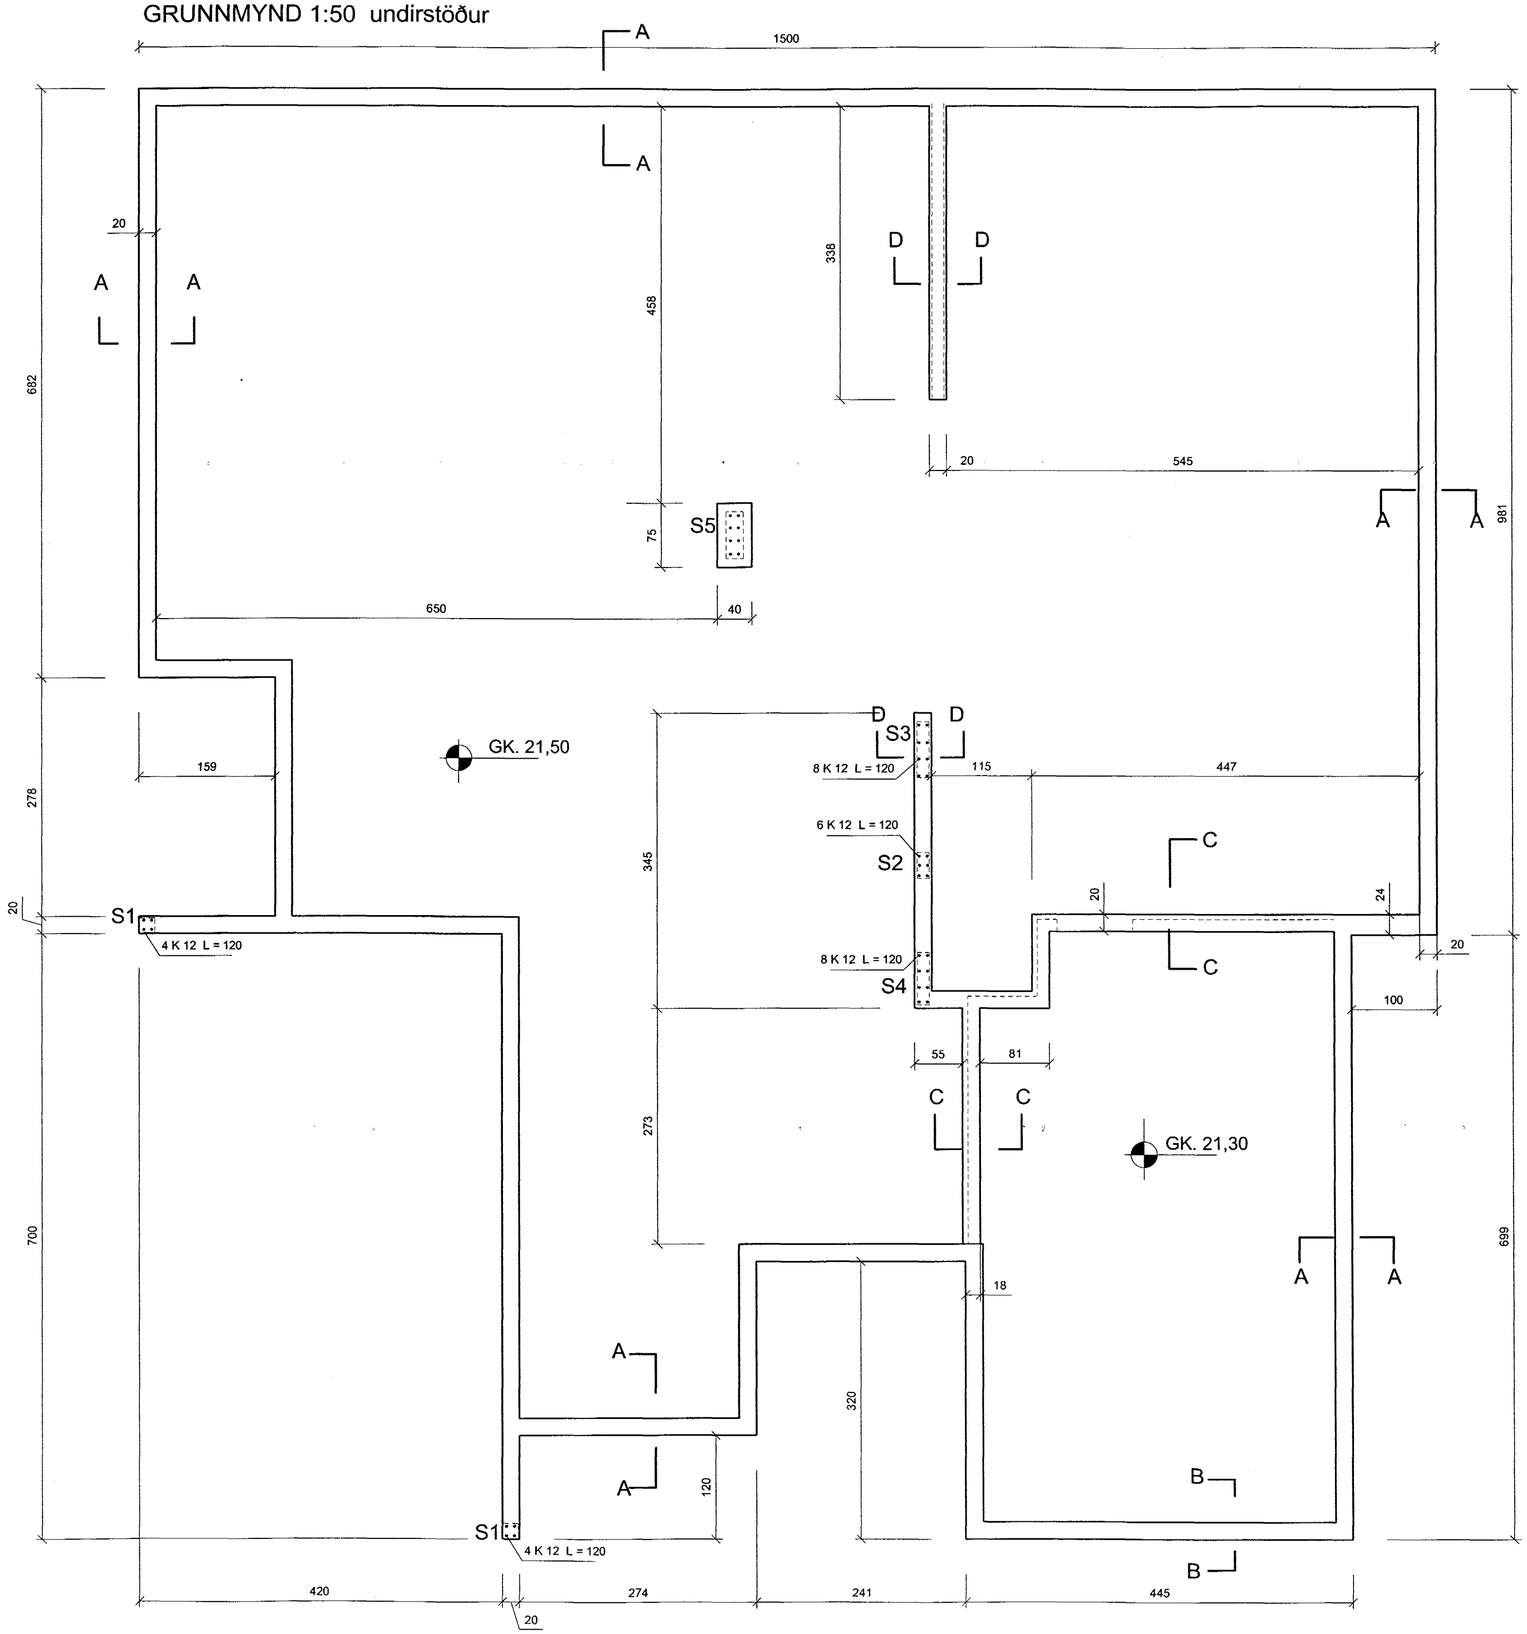

Skýringar:

Steypa í undirstöðum skal vera S-250.
Steypa í veggjum og plötu yfir 1. hæð skal vera S-300.
Steypustyrktarjárn Ks.4200, merkt sem K á teikningum.
Steypuhula minnst 40mm. í undirstöðum og í ómúrhúðuðum veggjum,
25mm. í múrhúðuðum veggjum og 15mm. í plötum.
Umhverfis öll múrop og í veggendum komi 2K12, járnin
nái minnst 500mm. út fyrir brúnir opa.
Undirstöður standa á klöpp. Mesta álag er 10 kg/cm2.
Þjöppun grúsarfyllingu inn í og að grunni skal vera í samræmi við
ákvæði byggingarreglugerðar og gildandi staðla.
Öll efnisgæði og vinna skal vera í samræmi við gildandi reglugerð og staðla.

Öll mál skal sannreyna á teikningum arkitekts.

Samþykkt þann
28 APR. 2004
Byggingafulltrúinn í Hafnarfirði
f.h. Sigurbjartur Halldórsson

Teiknistofan Röðull	Knarrarvogi 4 Reykjavík S: 5683577 Fax 5683522	Mkv. 1:50	Hannað: hg
		Dags: 20/3 2004	Teiknað: hg
Verkheiti:	Furuvellir 18 Hafnarfjarðarbæ	Breytt:	Yfirfarið: hg
		Breytt:	Fjöldi blaða 10
Verkhluti:	Grunnmynd undirstöður	Breytt:	Blað nr. 1
		Breytt:	

Helgi Gunnarsson kt. 050350-4879 h.s. 5544708 gsm 6921020 nmt. 8533489
Jón Rafns Antonsson kt. 240347-2539 h.s. 5670775 gsm. 8928377 nmt. 8528377