




SNID B-B 1:20

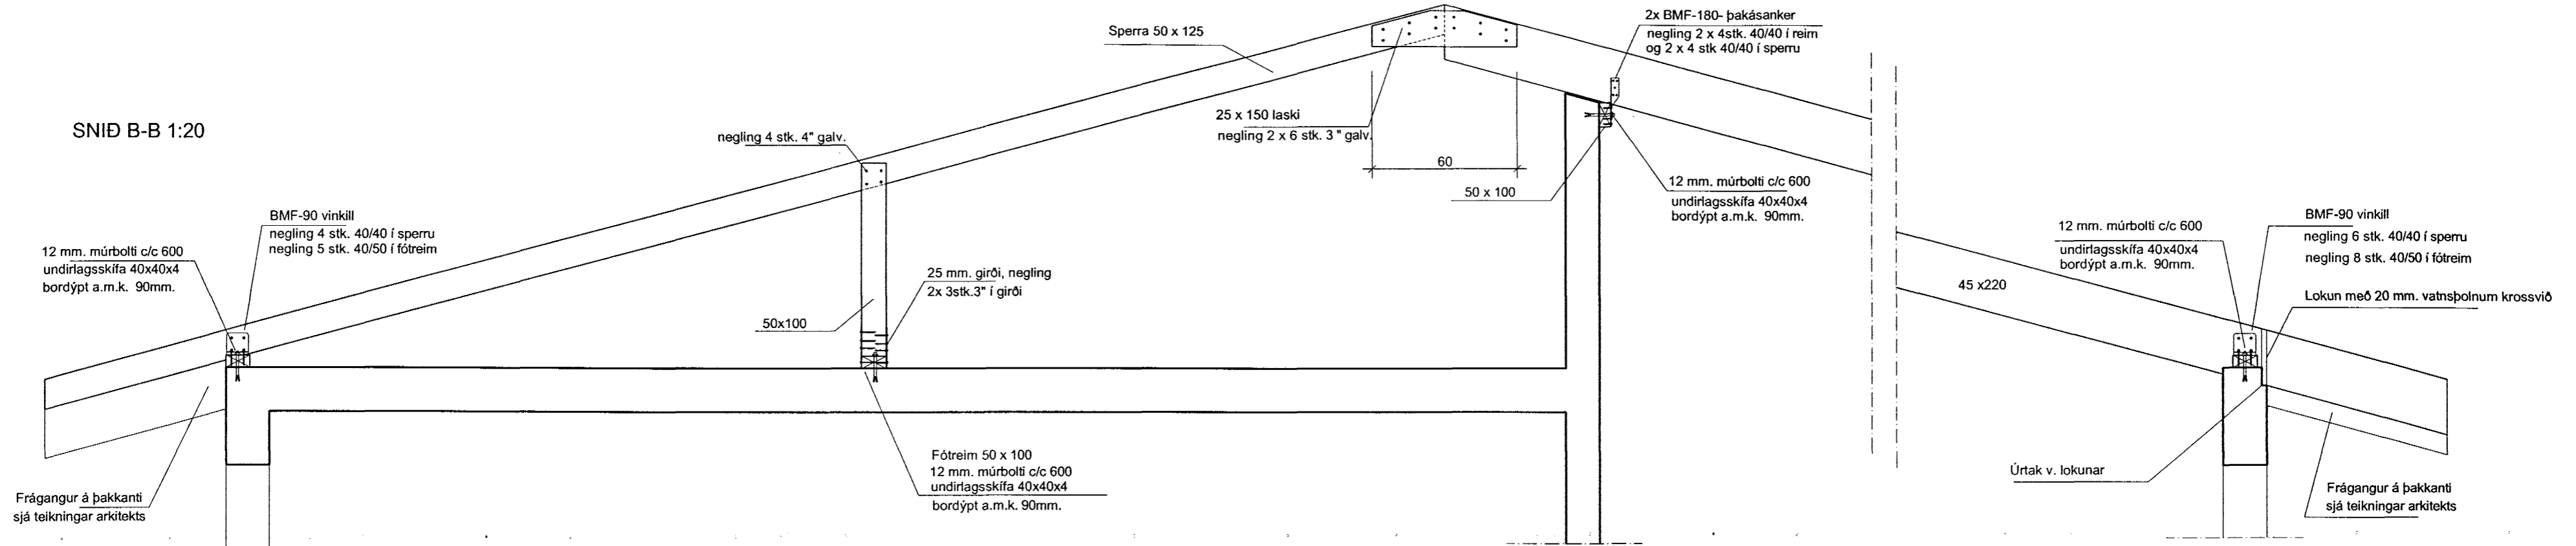

SNID C-C 1:20

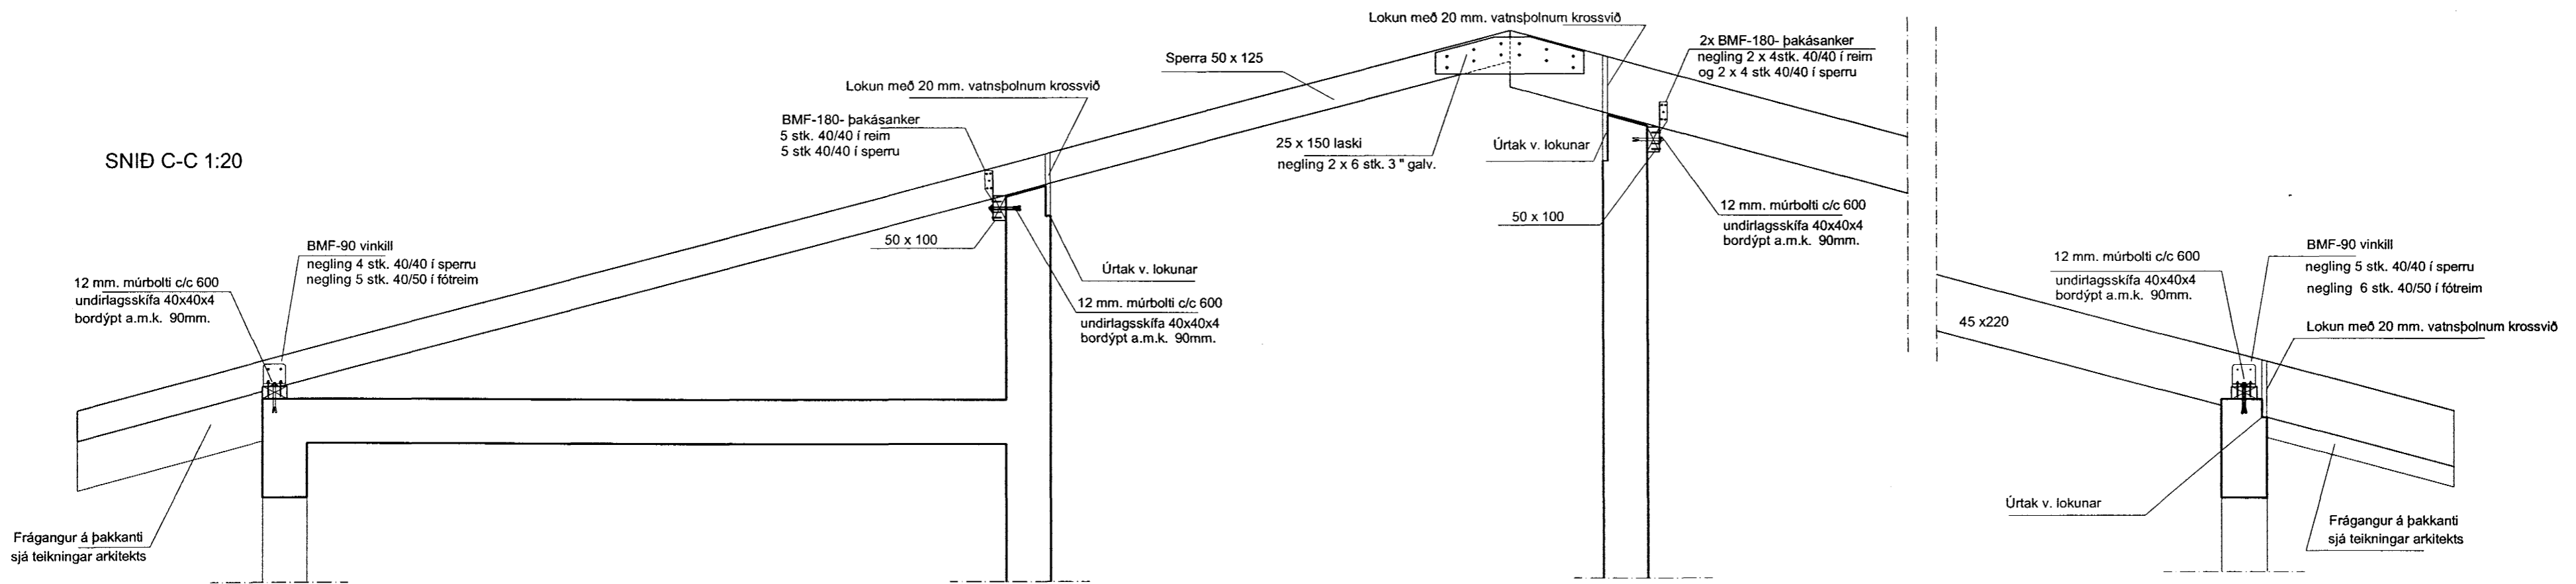

SNID D-D 1:20

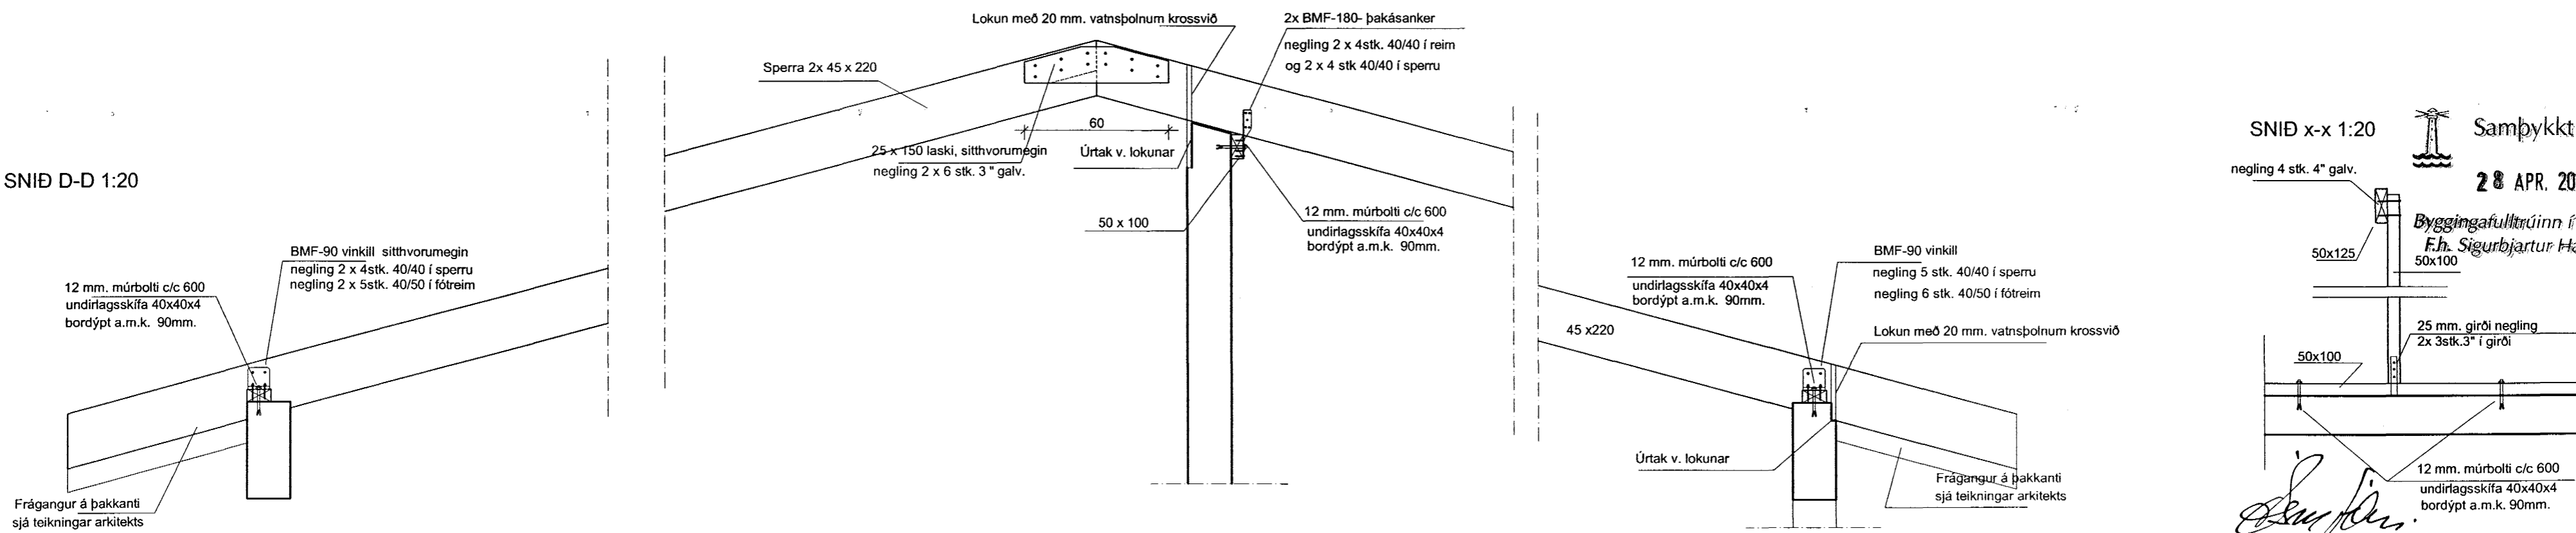

SNID x-x 1:20  
Sampykkt þann 28 APR. 2004  
Byggingafulltrúinn í Hafnarfirði  
F.h. Sigurbjartur Halldórsson



**Teiknistofan Röðull**  
Fúruvellir 18 Hafnarfjarðarbæ

Knarrarvogi 4 Reykjavík  
S: 5683577 Fax 5683522

Mkv:	1:50	Hannað:	hg
Dags:	28/3 2004	Teiknað:	hg
Breytt:		Yfirfarð:	hg
Breytt:		Fjöldi blaða:	10
Breytt:		Blað nr.:	7

Verkhúsi:  
Sníð í þakviði

Helgi Gunnarsson kt. 050350-4879 h.s. 5544708 gsm 6921020 nmt. 8533489  
Jón Rafns Antonsson kt. 240347-2539 h.s. 5670775 gsm. 8928377 nmt. 8528377