




SNIÐ E-E 1:20

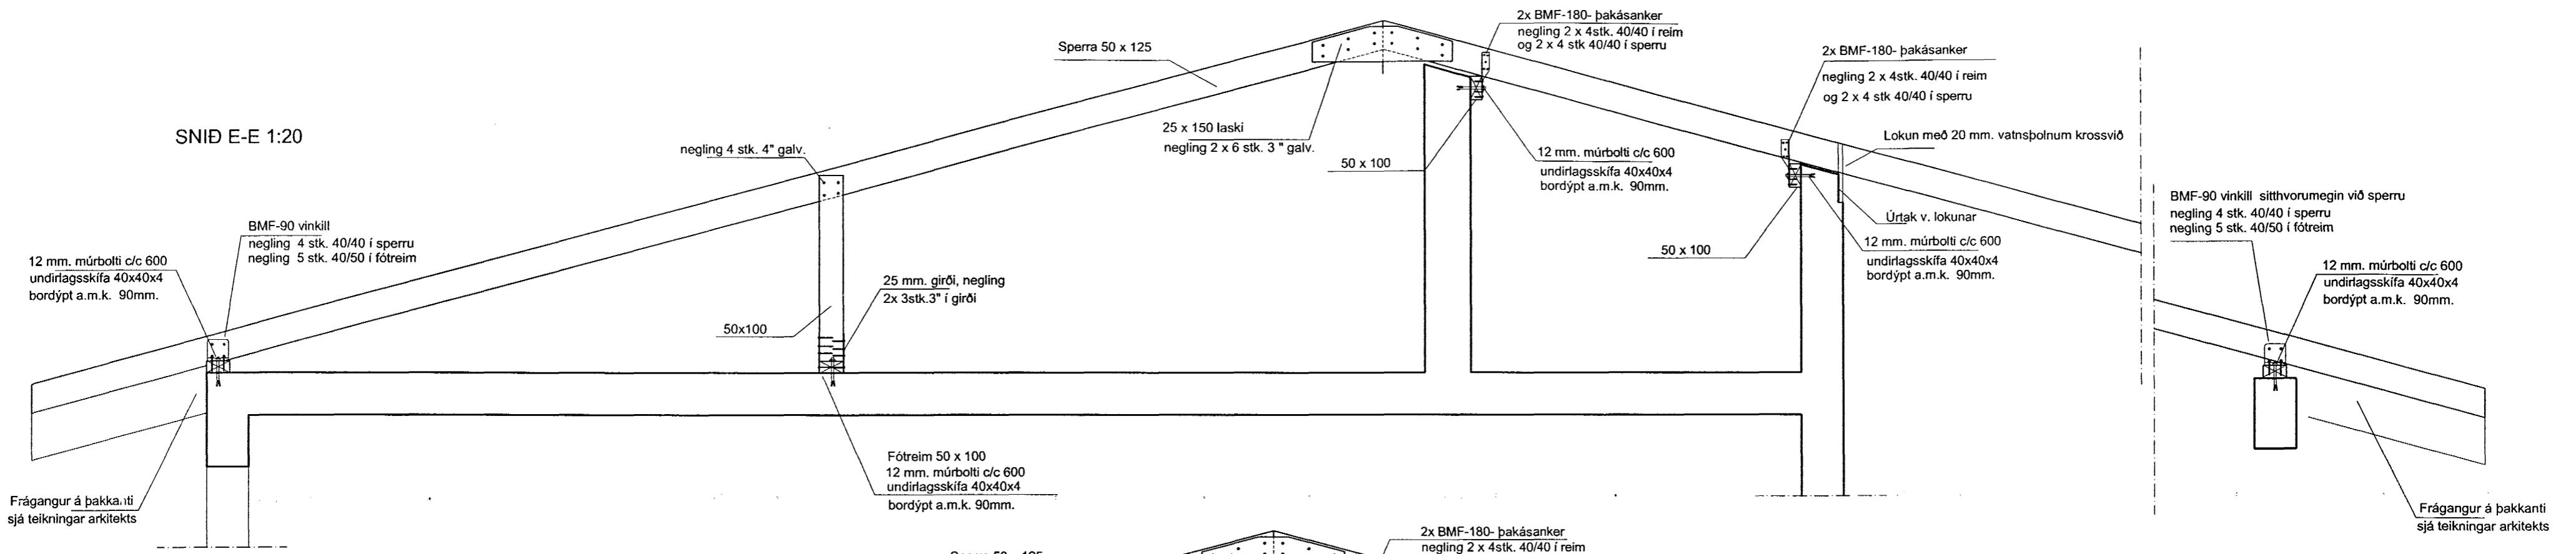

SNIÐ F-F 1:20

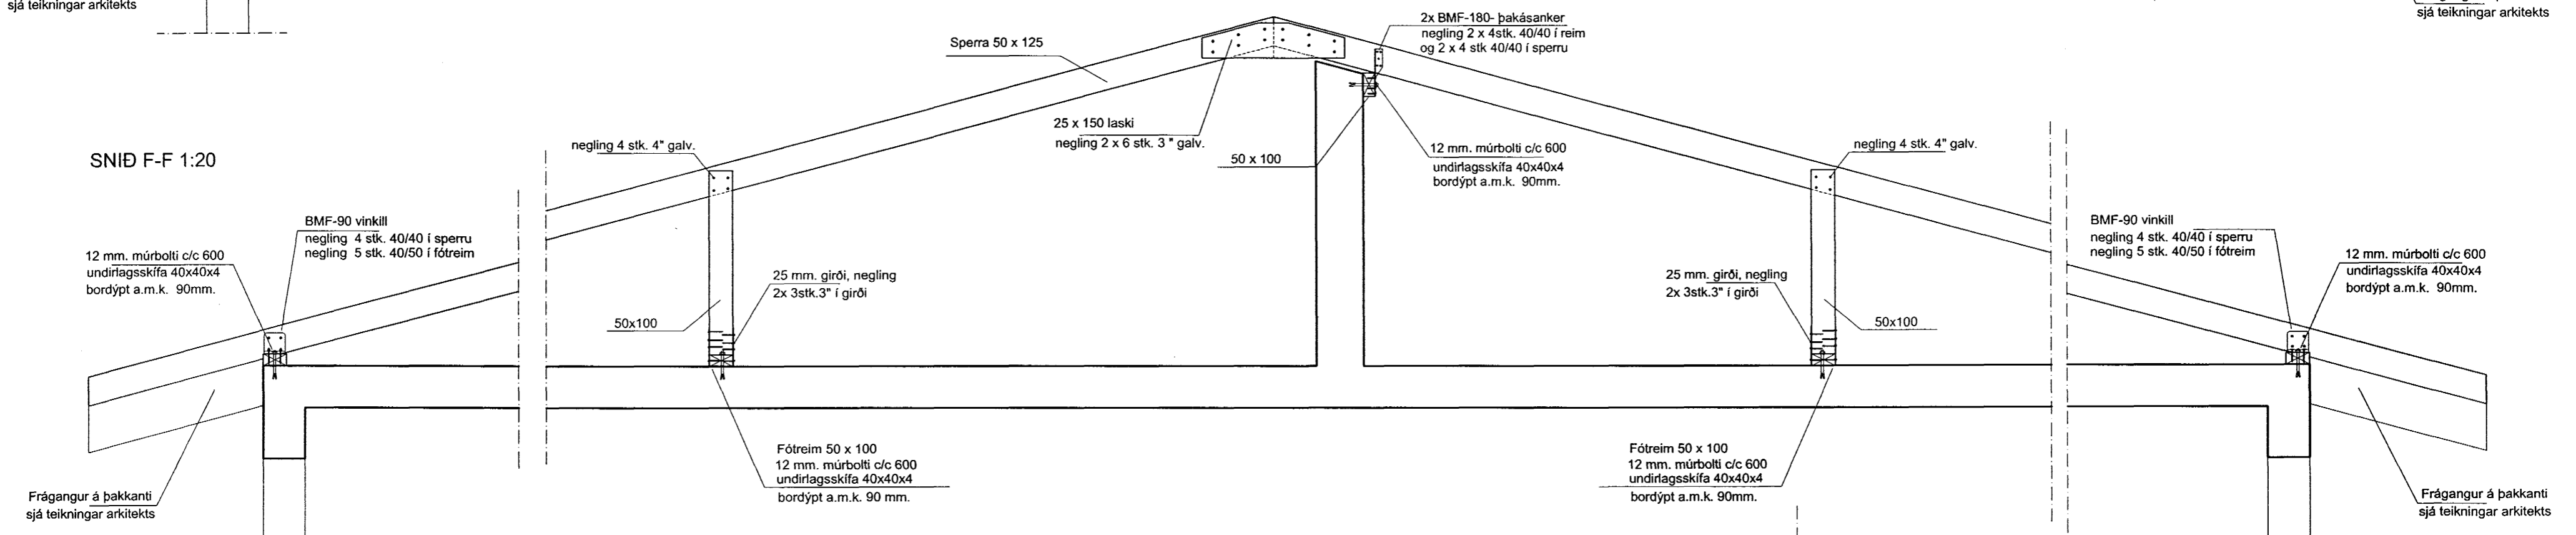

SNIÐ G-G 1:20

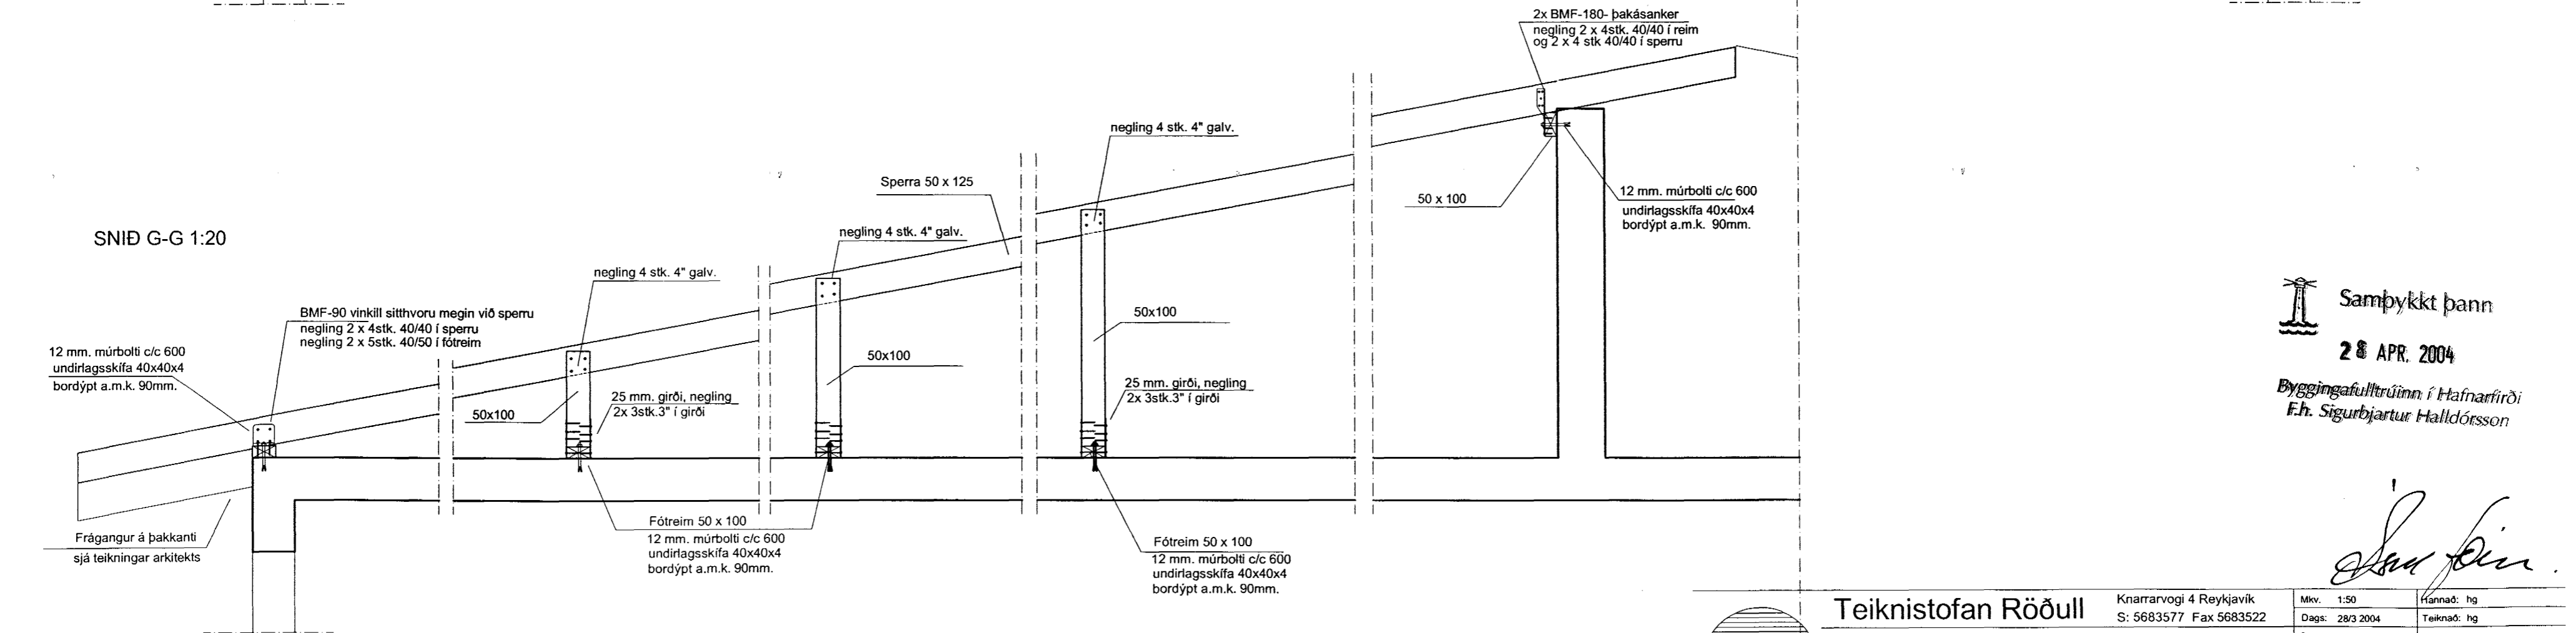

Sambýkkt þann
28 APR. 2004
Byggingafultrúinn í Hafnarfirði
F.h. Sigurbjartur Halldórsson

Sau þin

Teiknistofnan Röðull Knarrarvogi 4 Reykjavík
S: 5683577 Fax 5683522

Mkv. 1:50 Hannað: hg
Dags: 28/3 2004 Teiknað: hg
Breytt: Yfirfarð: hg
Breytt: Eignaði blaða: 10
Breytt: Blað nr. 8

Verkhliu: Snið í þakviði
Helgi Gunnarsson kt. 050350-4879 h.s. 5544708 gsm 6921020 nmt. 8533489
Jón Rafns Antonsson kt. 240347-2539 h.s. 5670775 gsm. 8928377 nmt. 8528377