



Snið B - B 1 : 50

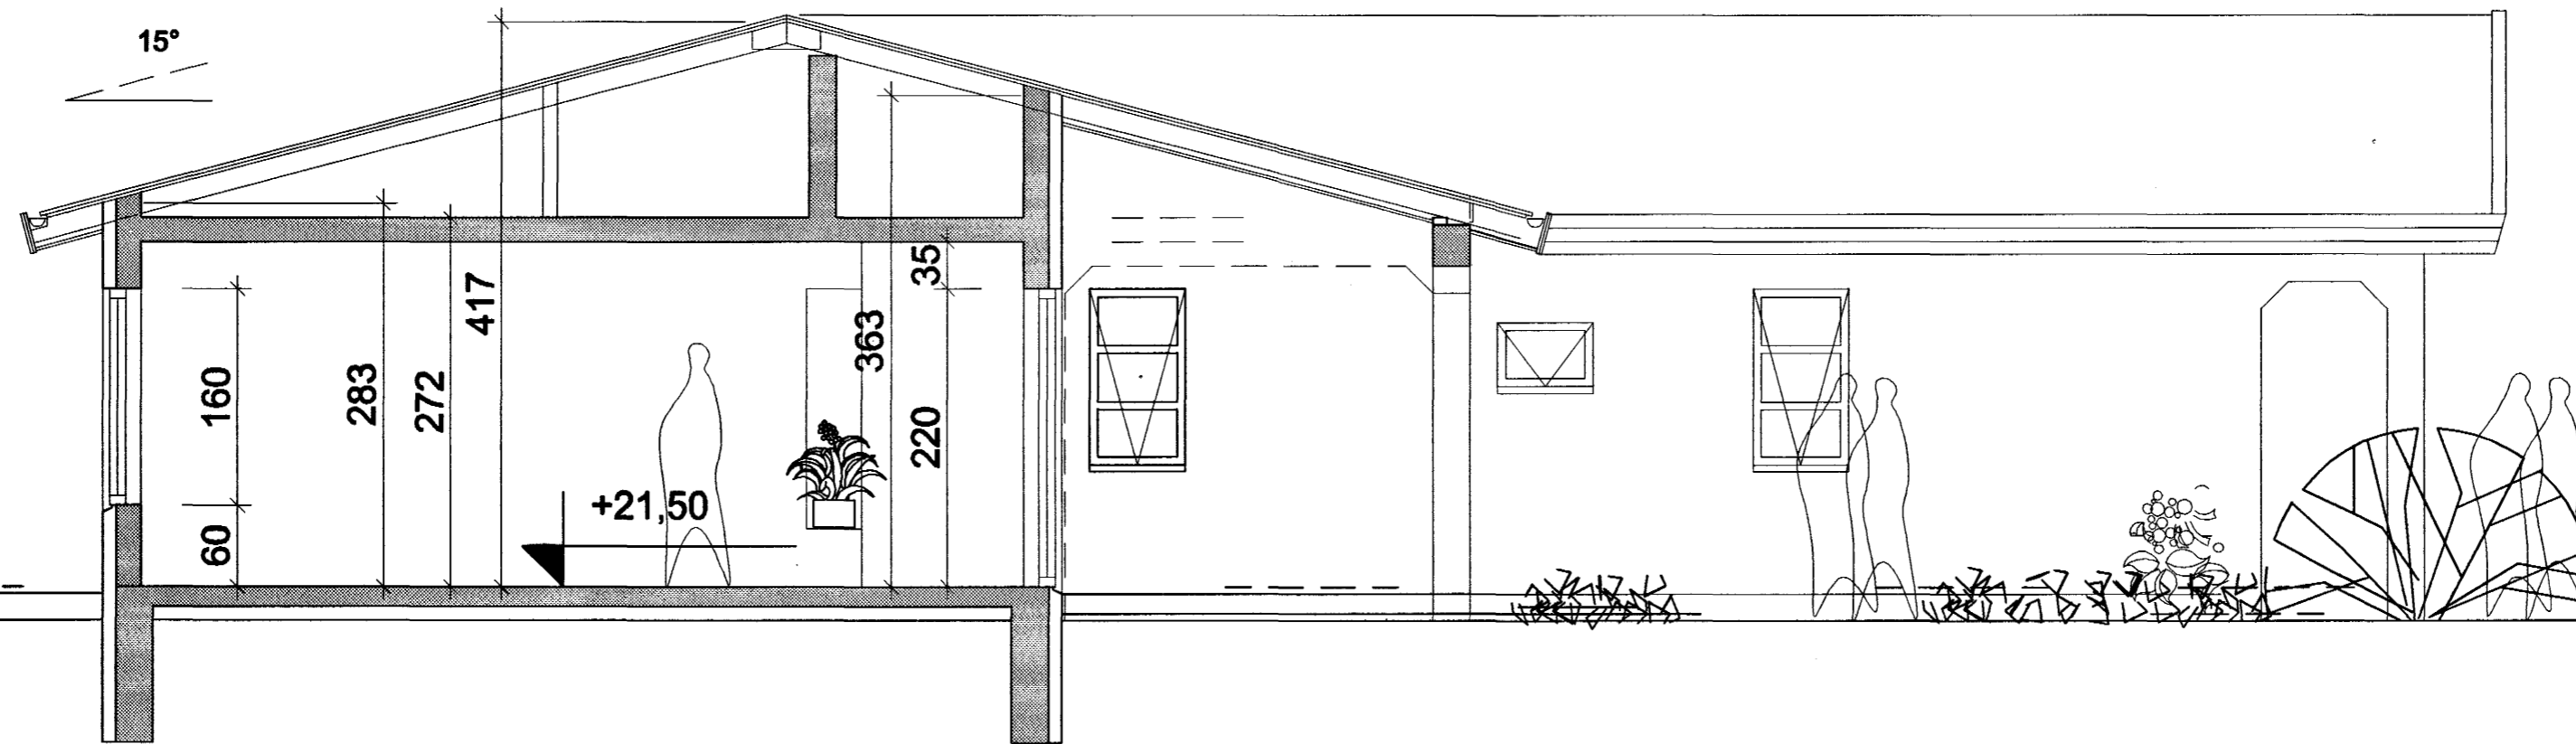

Snið A - A 1 : 50

Samþykkt þann  
28 APR. 2004

Byggingafulltrúinn í Hafnarfirði  
F.h. Sigurbjartur Halldórsson

|  |   |   |
|--|---|---|
| VERKFRNI<br>Furuvellir 18 Hafnarfjarðarbæ<br>Sniðmyndir 1 : 50 | DAGS. 18.09.2003<br>BR. 18.04.2004  | VERKFR.<br>TEIKN. A.J.<br>TEIKN. NR. AF 2<br><b>203</b> |
| <b>ARKO</b><br>170441-4519<br>ÁSMUNDUR JÓHANSSON               | <br>SIMÍ 8992943<br>NETFANG asj@r.is |   |