




Austurhlíð

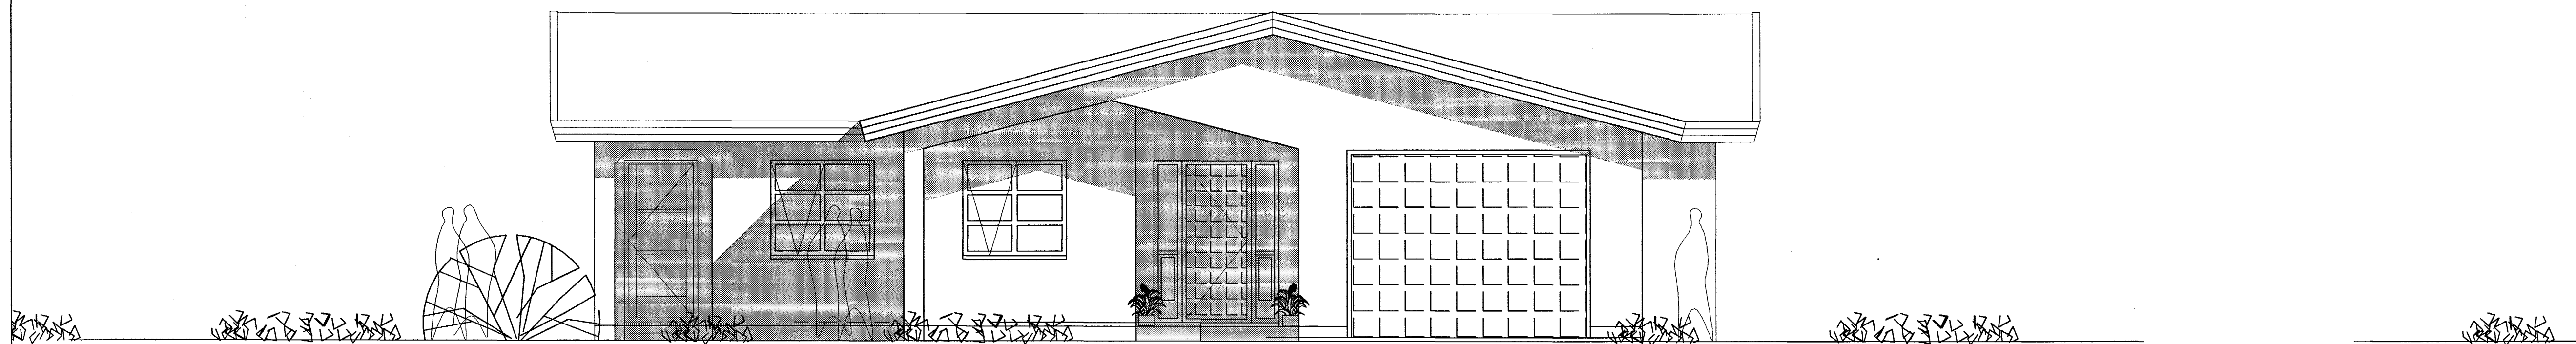

Suðurhlíð

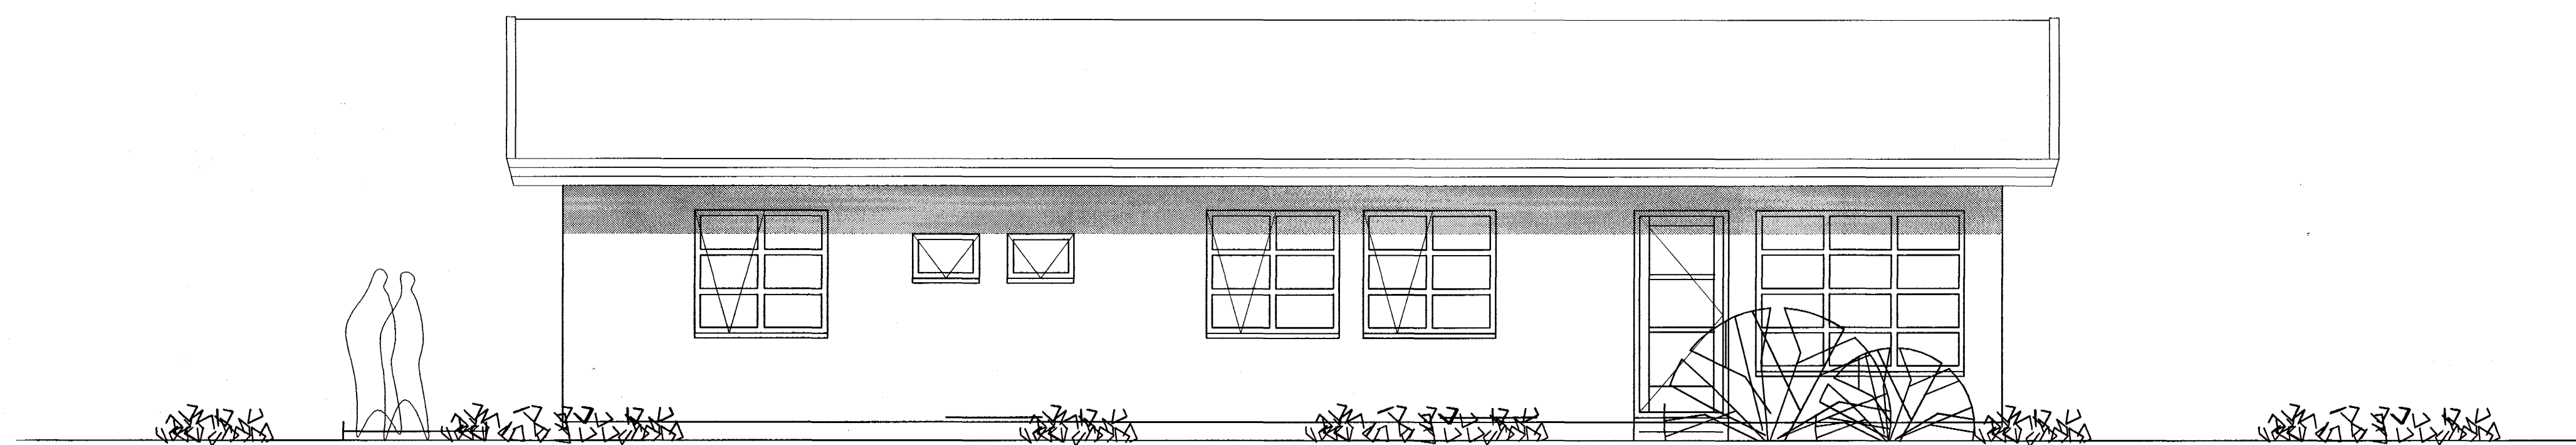


Norðurhlíð

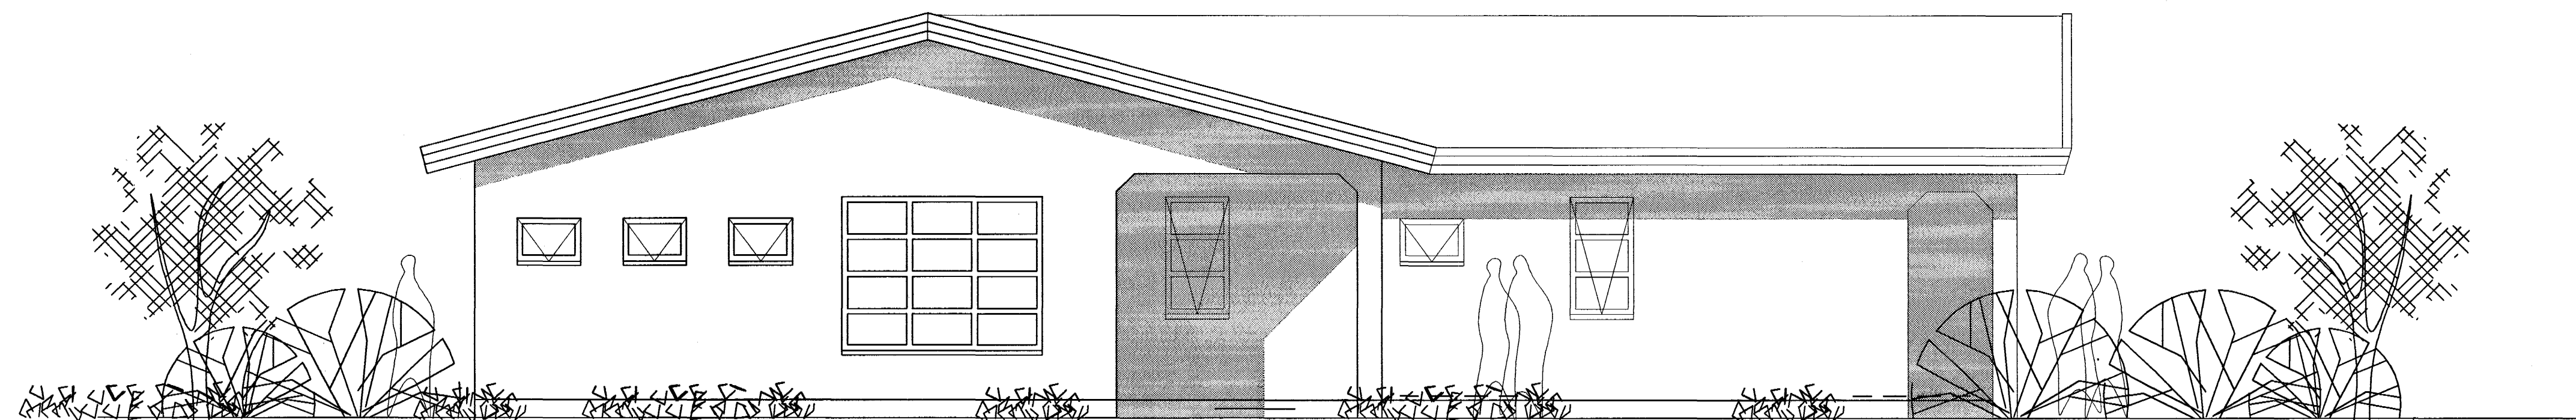

Vesturhlíð

Samþykkt þann  
28 APR. 2004  
Byggingafulltrúinn í Hafnarfirði  
F.h. Sigurbjartur Halldórsson

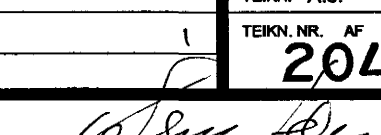VERKFRM Furuvellir 18 Hafnarfjarðarbæ	DAGS 20.02.2004	VERK.NR. A.J.
Útitsmyndir 1:50	BR.	TEK.NR. AF 204
<b>ARKO</b> 170441-4519 ÁSMUNDUR JÓHANNSSON	 Sími 8982943 netfang aa@r.is	