


Sneiðing B - B 1:50

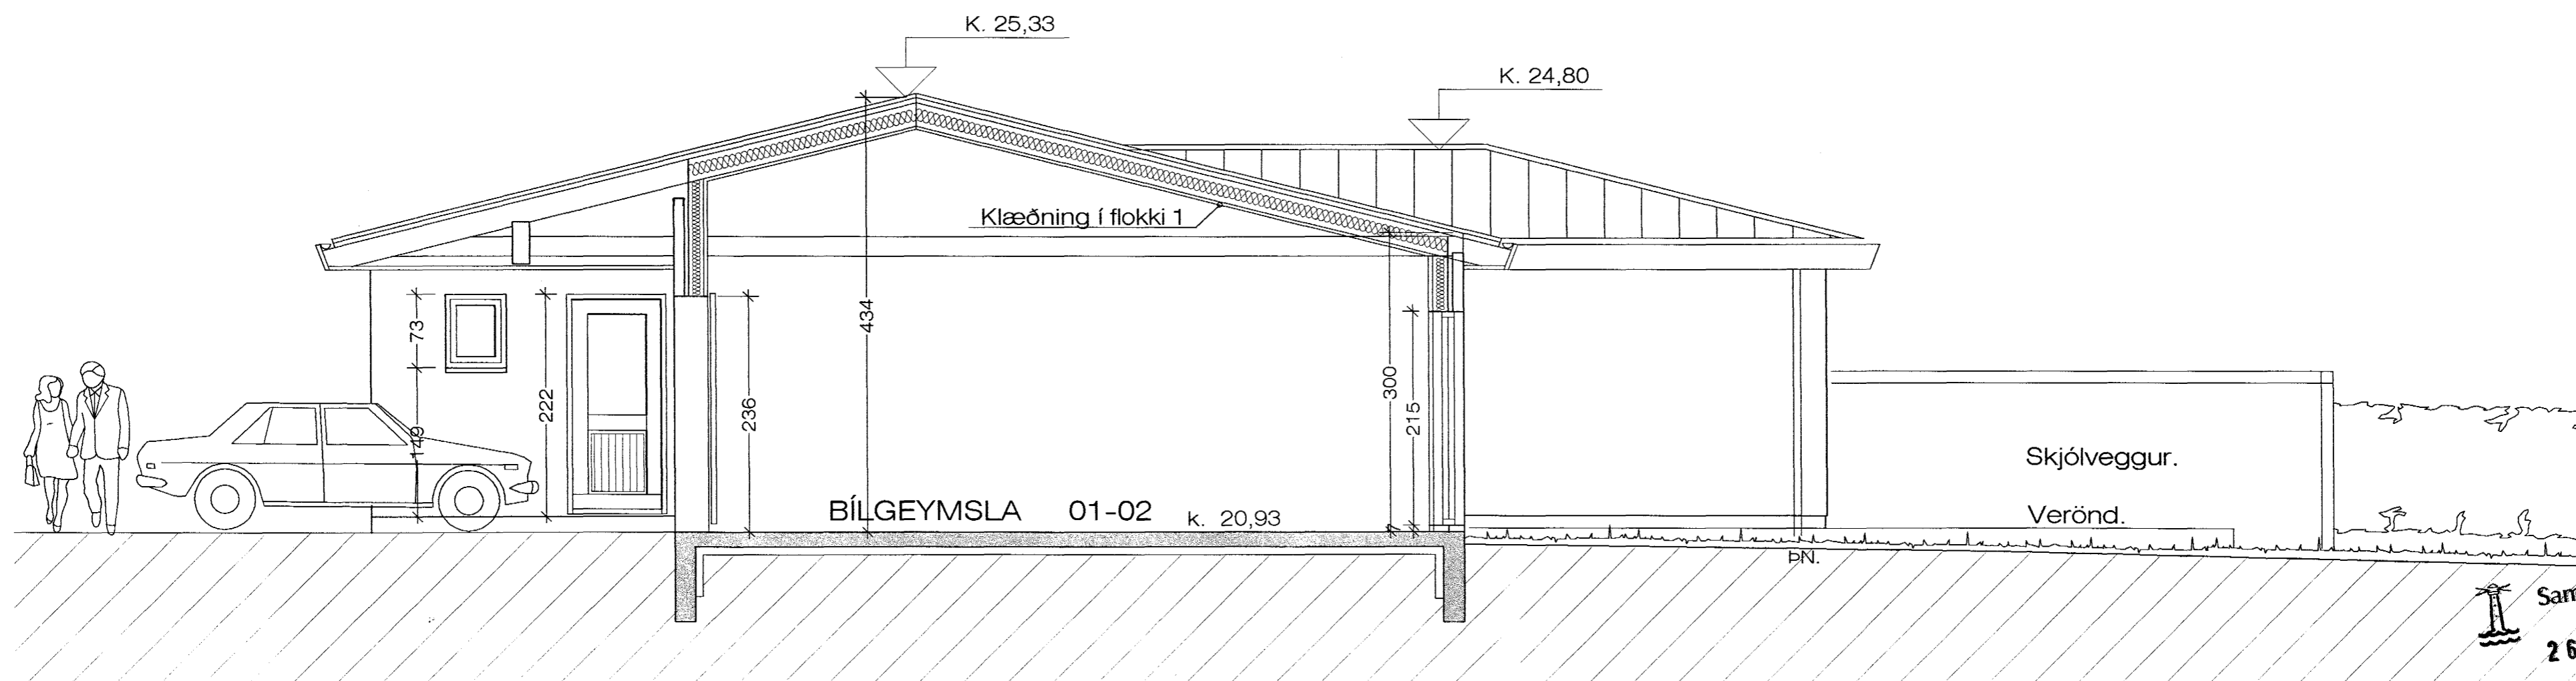

Sneiðing A - A 1:50

Samþykkt þann  
26 APR. 2004  
Byggingafulltrúinn í Hafnarfirði  
Eh. Sigurbjartur Hallgrímsson

Furuvellir 32 Hafnarfirði. Sneiðingar.

VERK. NR. 271      DAGS. 26.-2.-2004      MÁL. 1:50  
TEIKN. NR. 202      BREYTT.

**JÓN GUÐMUNDSSON** ARKITEKT *Jón Guðmundsson*  
VINNUSTOFA SUÐURLANDSBRAUT 16 REYKJAVÍK SÍMI 552 5055

Jón Guðmundsson, arkitekt. Suðurlandsbraut, 16 17.4.2004 14:45 Furuvellir 32.2001.dwg