

G=20.75


PN.

PN.

G=20.85

L=20.00

Norðurhlið. 1:50

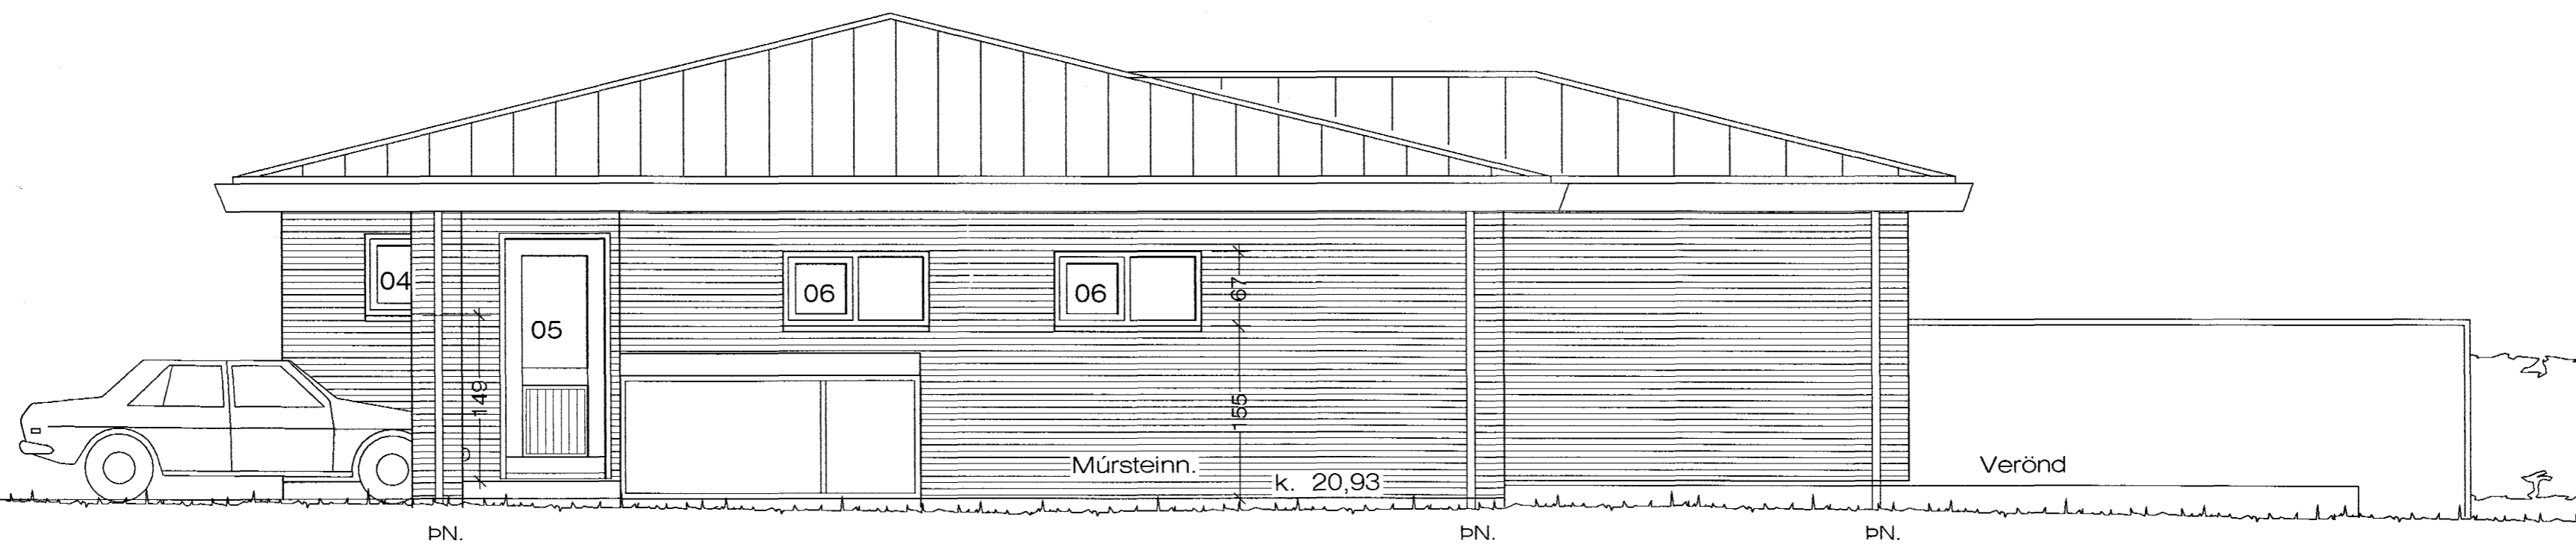

G=20.85

PN.

PN.

PN.

Vesturhlið. 1:50



Samþykkt þann
26 APR. 2004

Byggingafulltrúinn í Hafnarfirði
F.h. Sigurbjartur Halldórsson

Furuvellir 32 Hafnarfirði.

Útlit.

VERK. NR. 271

DAGS. 26.-2.-2004 MÁL. 1:50

TEIKN. NR. 203

BREYTT.

JÓN GUÐMUNDSSON ARKITEKT *Jón Guðmundsson* 310551
VINNUSTOFA SUDURLANDSBRAUT 16 REYKJAVÍK SÍMI 552 5055 3259