



Suðurhlið. 1:50

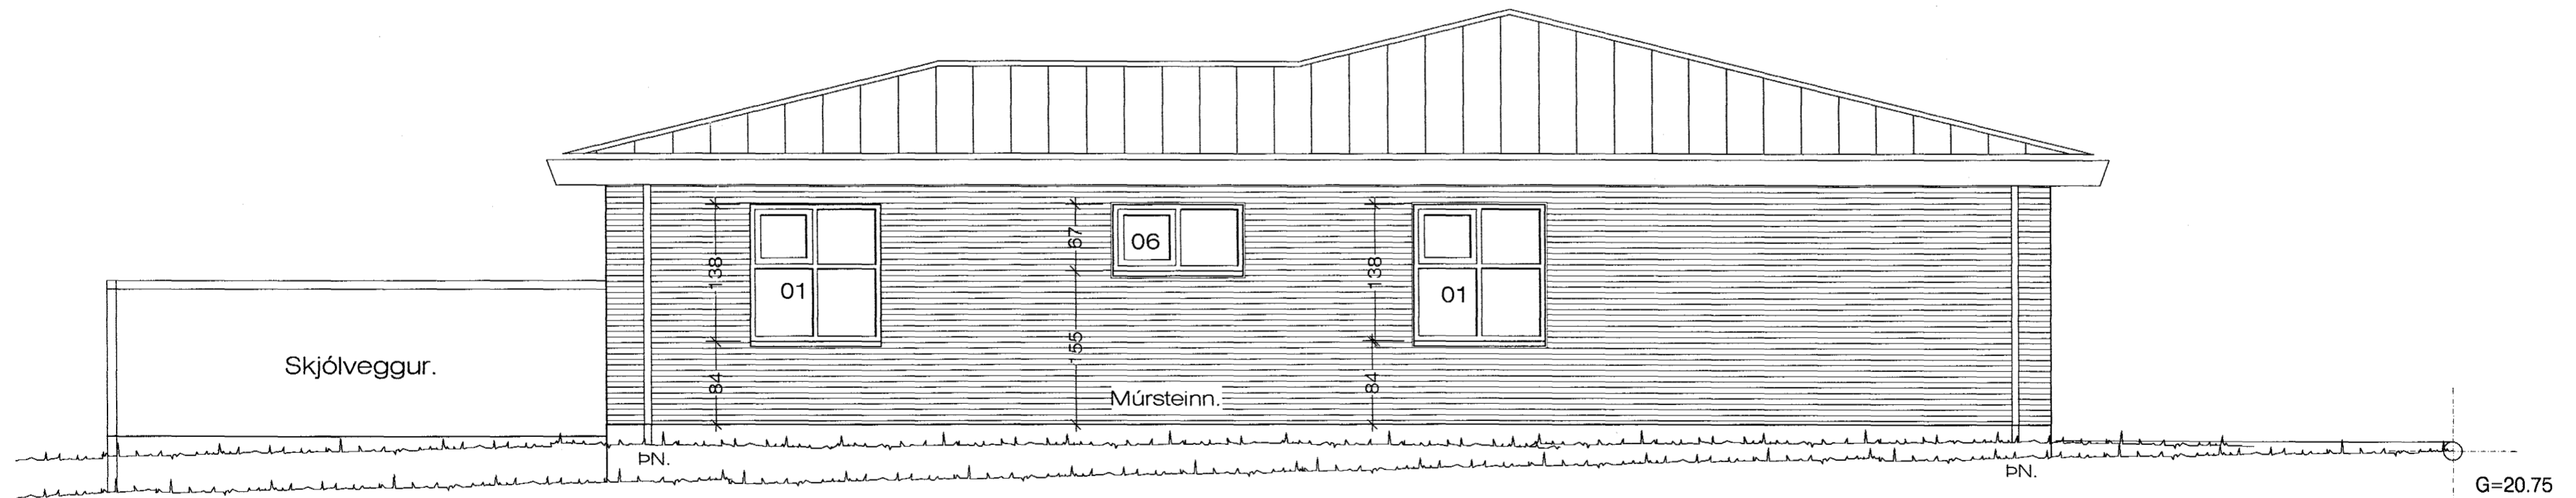

Austurhlið. 1:50


 Samþykkt þann
 26 APR. 2004
 Byggingafulltrúinn í Hafnarfirði
 F.h. Sigurbjartur Halldórsson

Furuvellir 32 Hafnarfirði.

Útlit.

VERK. NR. 271

DAGS. 26.-2.-2004 MÁL. 1:50

TEIKN. NR. 204

BREYTT.

JÓN GUÐMUNDSSON ARKITEKT  KT. 310851
 VINNUSTOFA SUDURLANDSBRAUT 16 REYKJAVÍK SÍMI 552 5055 3250