

NR. 01 4 Stk.

NR. 02 1 Stk.


NR. 03 1 Stk.

NR. 04 2 Stk.


NR. 05 1 Stk.
Bakdyr að þvottarými

NR. 06 4 Stk.

NR. 07 1 Stk.
Bakdyr í bílgeymslu.

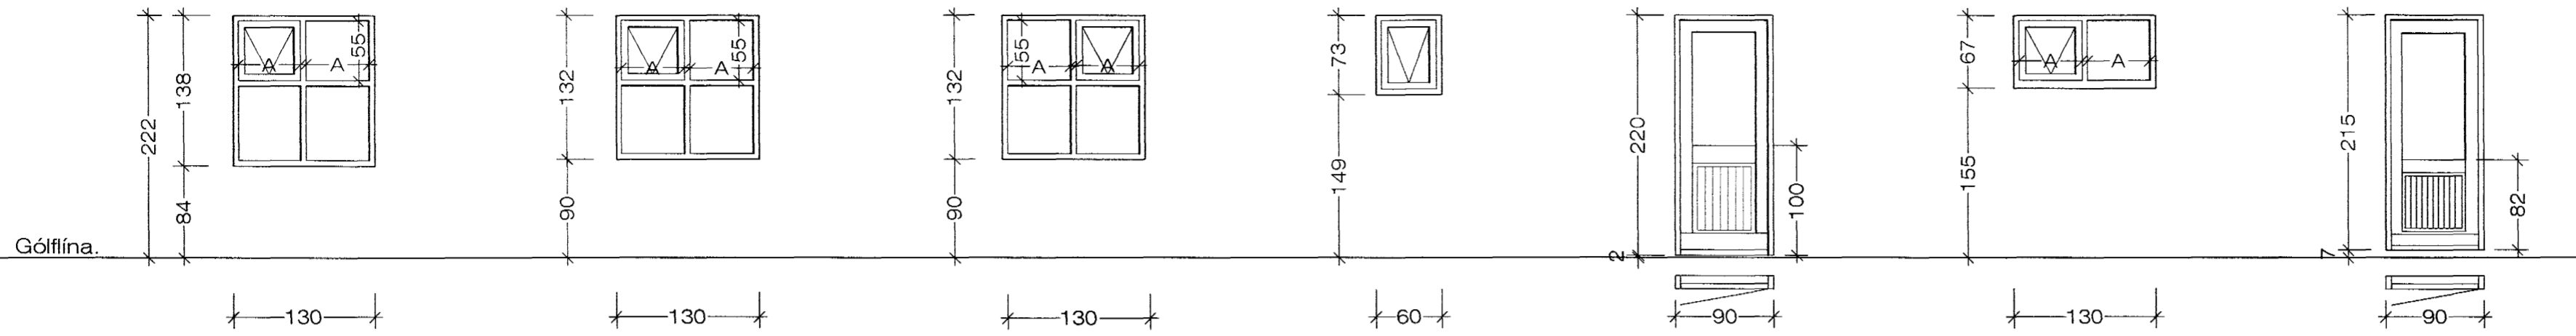


NR. 08 1 Stk.
3 samsettir gluggarammar.

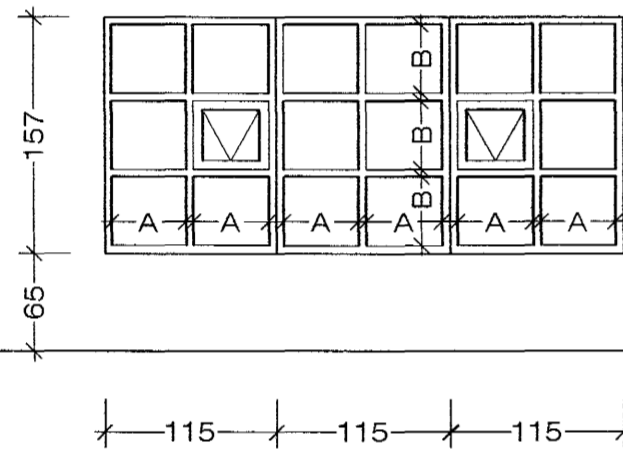


Skýringar.:

Gluggan skal smíða sem 3 einingar og setja þær saman með tveimur 6 mm. krossviðsfjóðrum.

NR. 11 1 Stk.
Hurð við verönd.

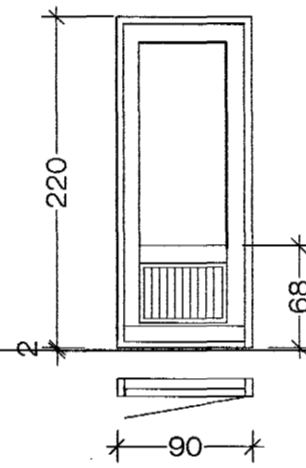


Útihurð. Aðalinng.

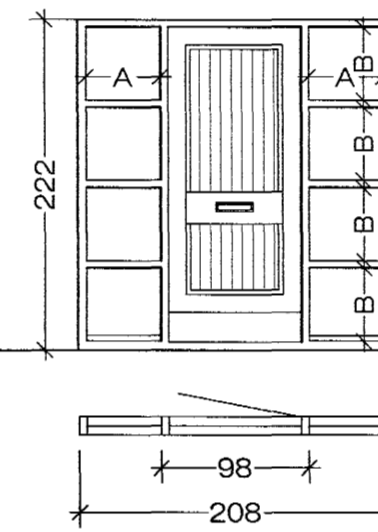

Skýringar.:


Útihurðarkarm skal smíða úr harðvið. Velja skal útfærslu á hurðarfleka í samráði við eigendur hússins.

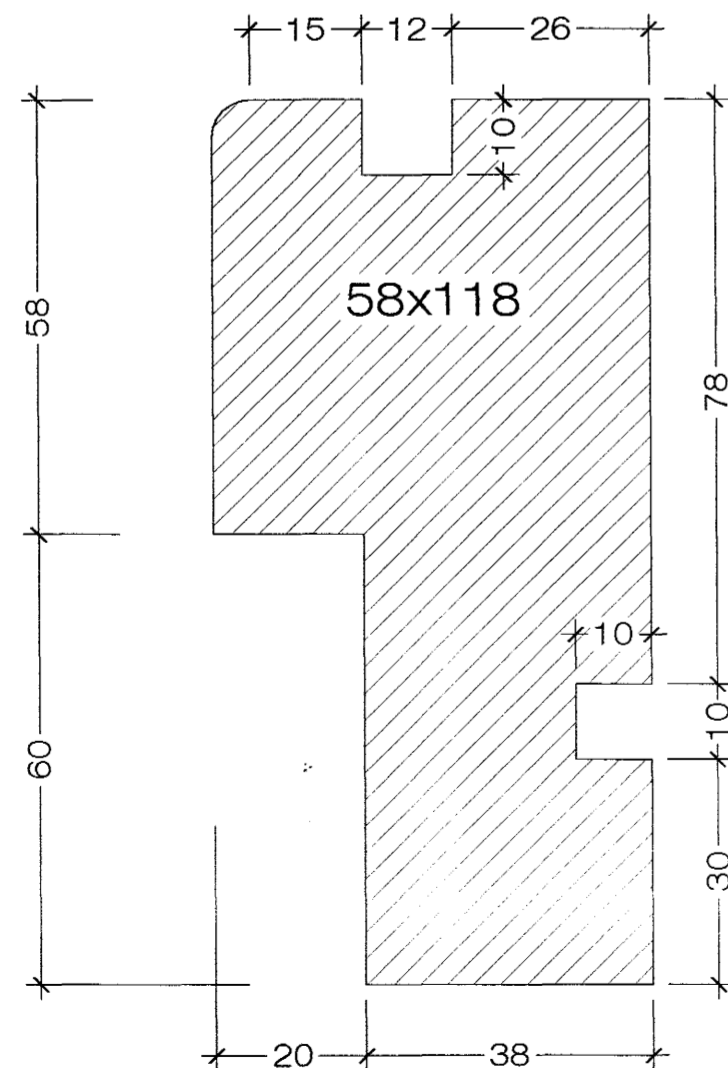

Skýringar.:

Taka skal nót 10 x 10 mm. allan hringinn á karmstykkinum fyrir 9,0 mm. krossvið. Undirstykkið skal vera með hefðbundinni nót fyrir vatnsbretti. Samskonar úrtak skal vera á öllum hurðakörnum og útihurðinni.

Gluggakarmstykki 1:1

 Samþykkt þann
26 APR. 2004

Byggingafulltrúinn í Hafnarfirði
F.h. Sigurbjartur Halldórsson

Furuvellir 32 Hafnarfirði.

Gluggateikn.


VERK. NR. 271

DAGS. 23.-3.-2004 MÁL. 1:50 / 1:1

TEIKN. NR. 205

BREYTT.

JÓN GUÐMUNDSSON ARKITEKT

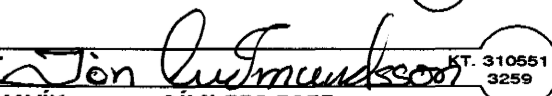

VINNUSTOFA SUBURLANDSBRAUT 16

REYKJAVÍK

SÍMI 552 5055

KT. 310551
3259